



Чертеж границ зон планируемого размещения линейного объекта М 1:1000


Фрагмент 1

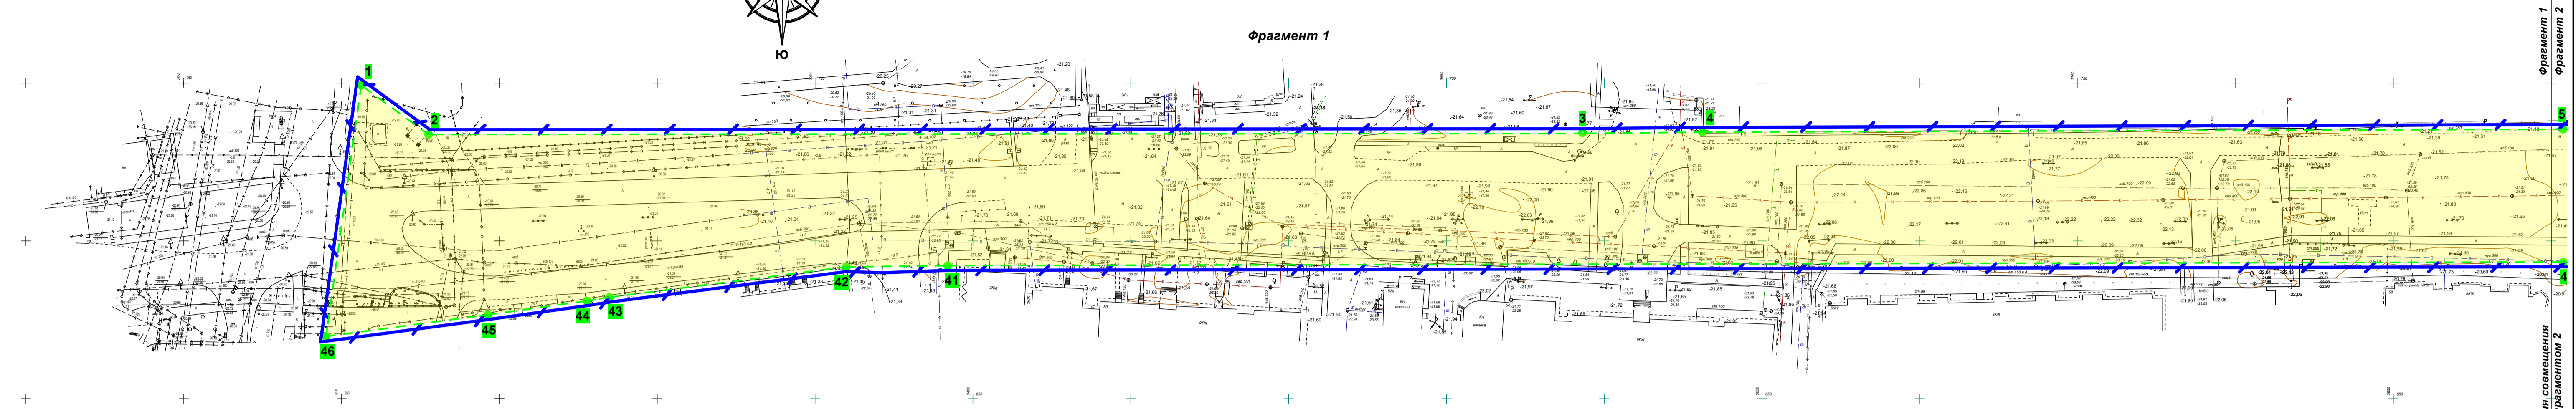

Фрагмент 2

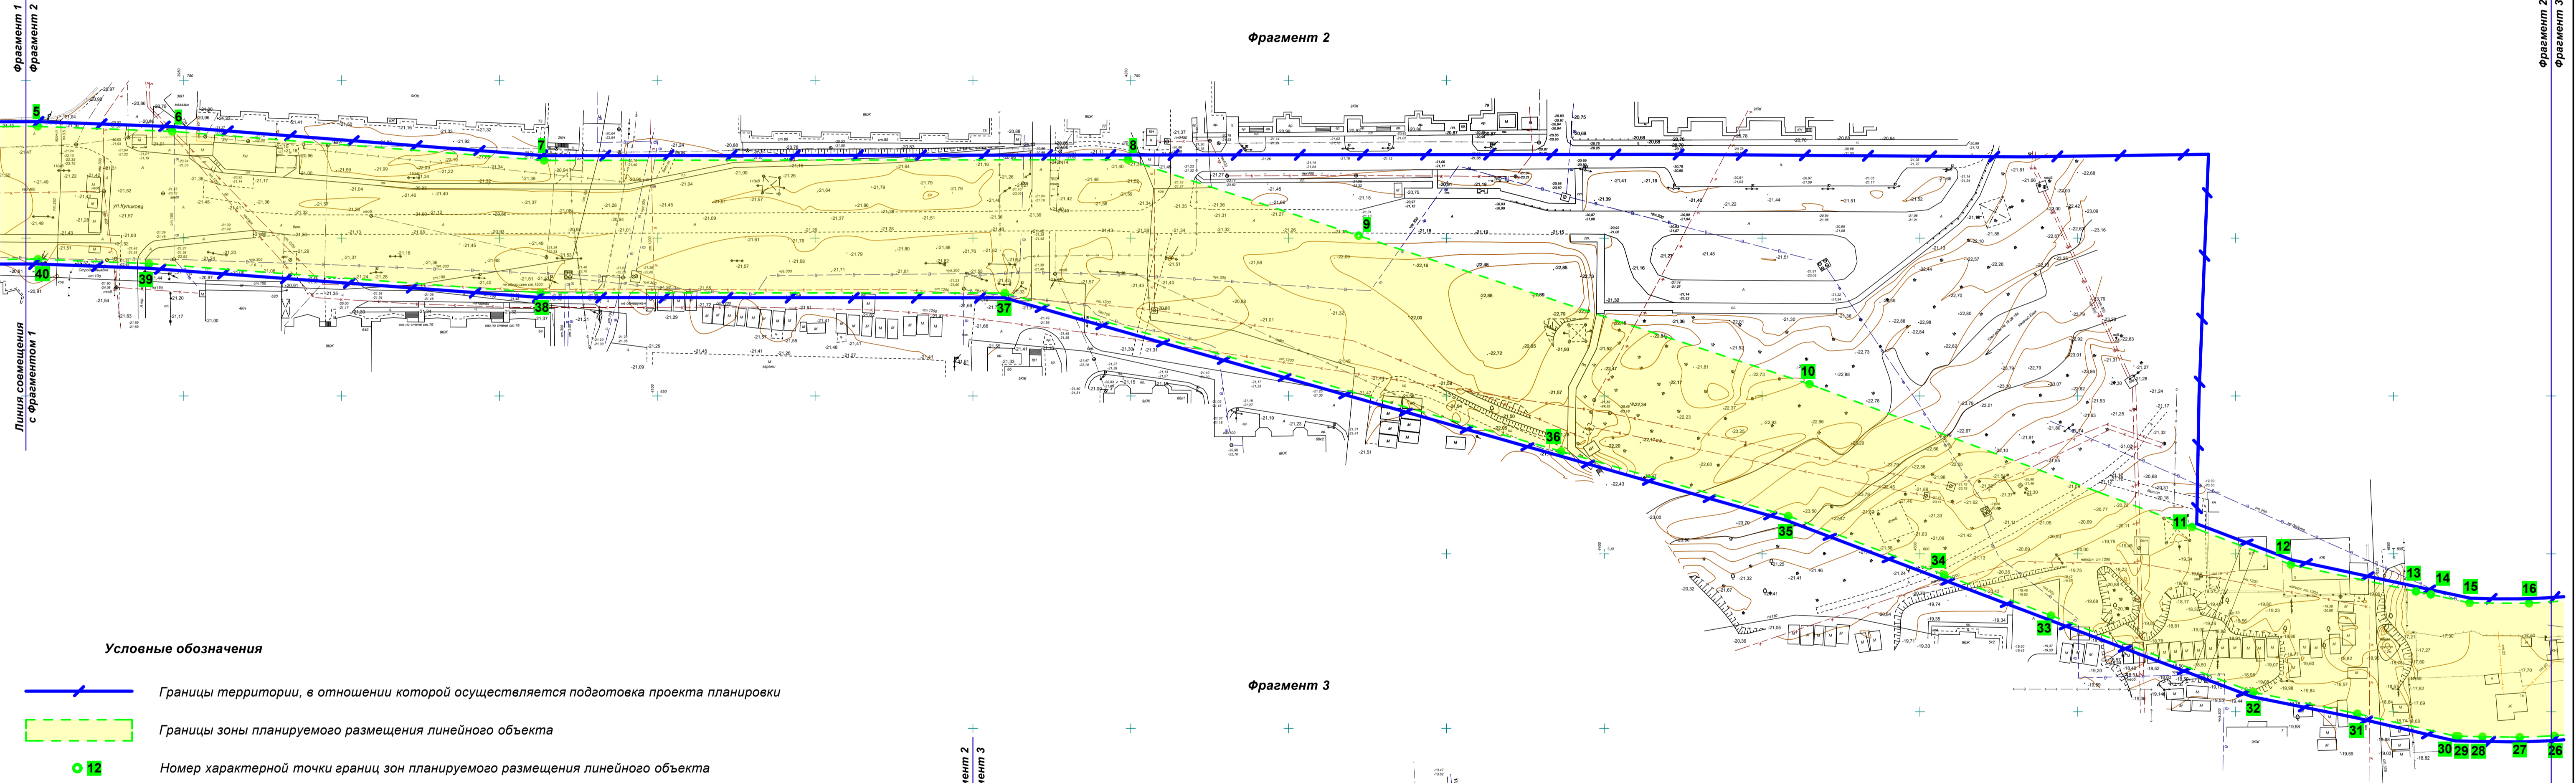

Фрагмент 3

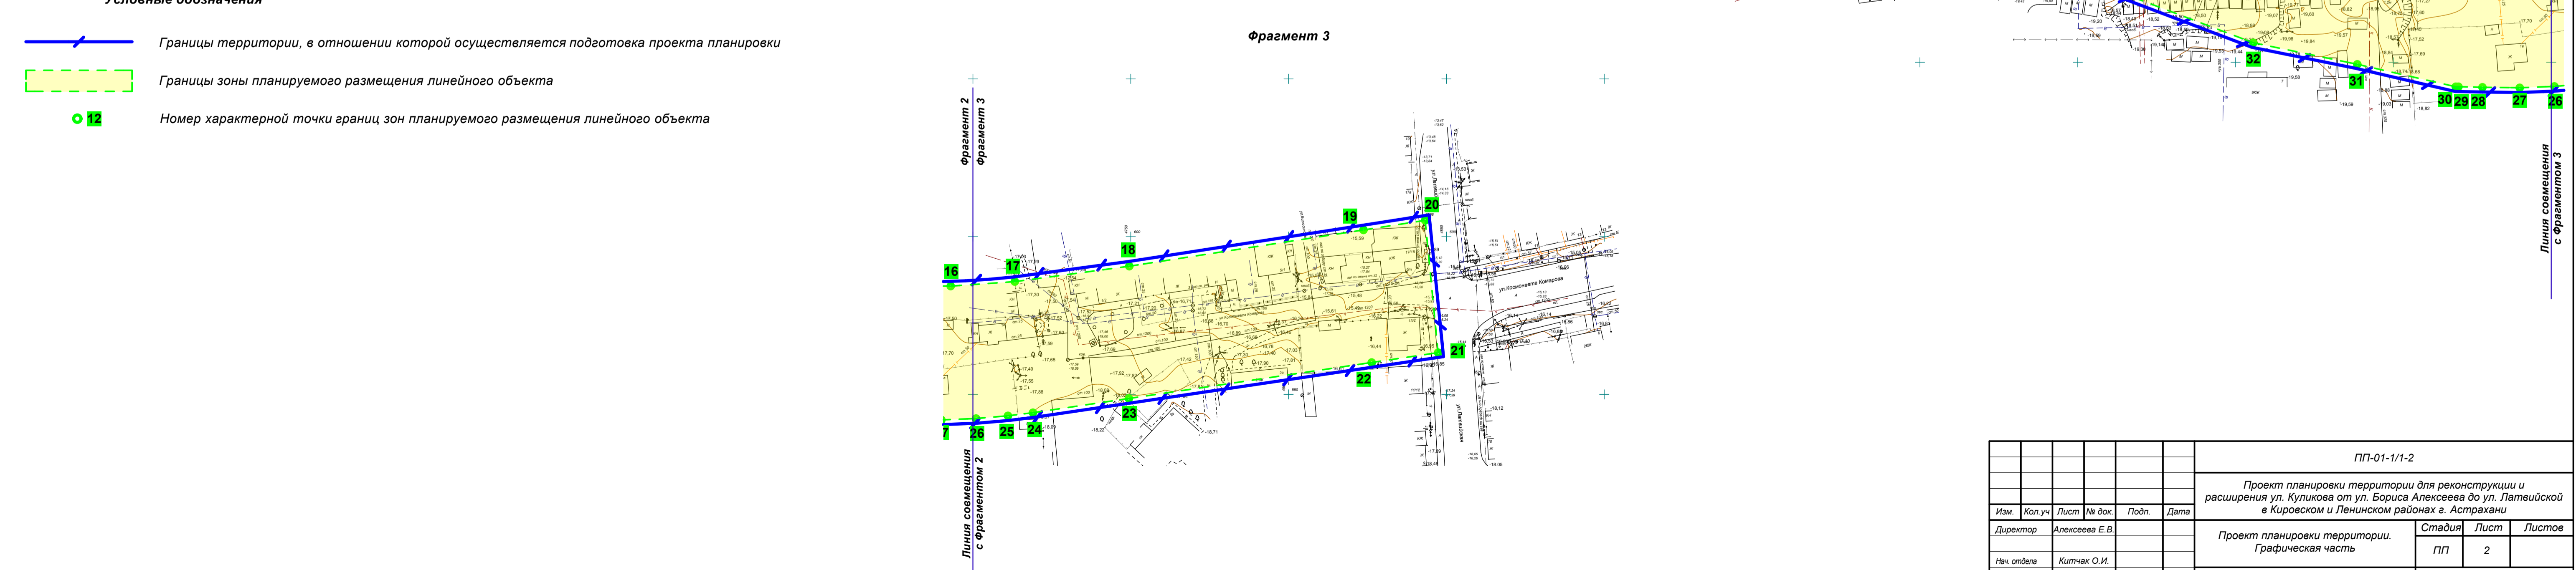

Условные обозначения

- Границы территории, в отношении которой осуществляется подготовка проекта планировки
- Границы зоны планируемого размещения линейного объекта
- Номер характерной точки границ зон планируемого размещения линейного объекта

						ПП-01-1/1-2		
						Проект планировки территории для реконструкции и расширения ул. Куликова от ул. Бориса Алексеева до ул. Латвийской в Кировском и Ленинском районах г. Астрахани		
Изм.	Кол.уч.	Лист	№ док.	Подп.	Дата	Проект планировки территории. Графическая часть	Стадия	Лист
Директор	Алексеева Е.В.						ПП	2
Нач. отдела	Китняк О.И.					Чертеж границ зон планируемого размещения линейного объекта М 1:1000	МБУ г. Астрахани "Архитектура"	
Вед. арх.	Приходько А.В.							