


Схема использования территории в период подготовки проекта планировки М 1:1000

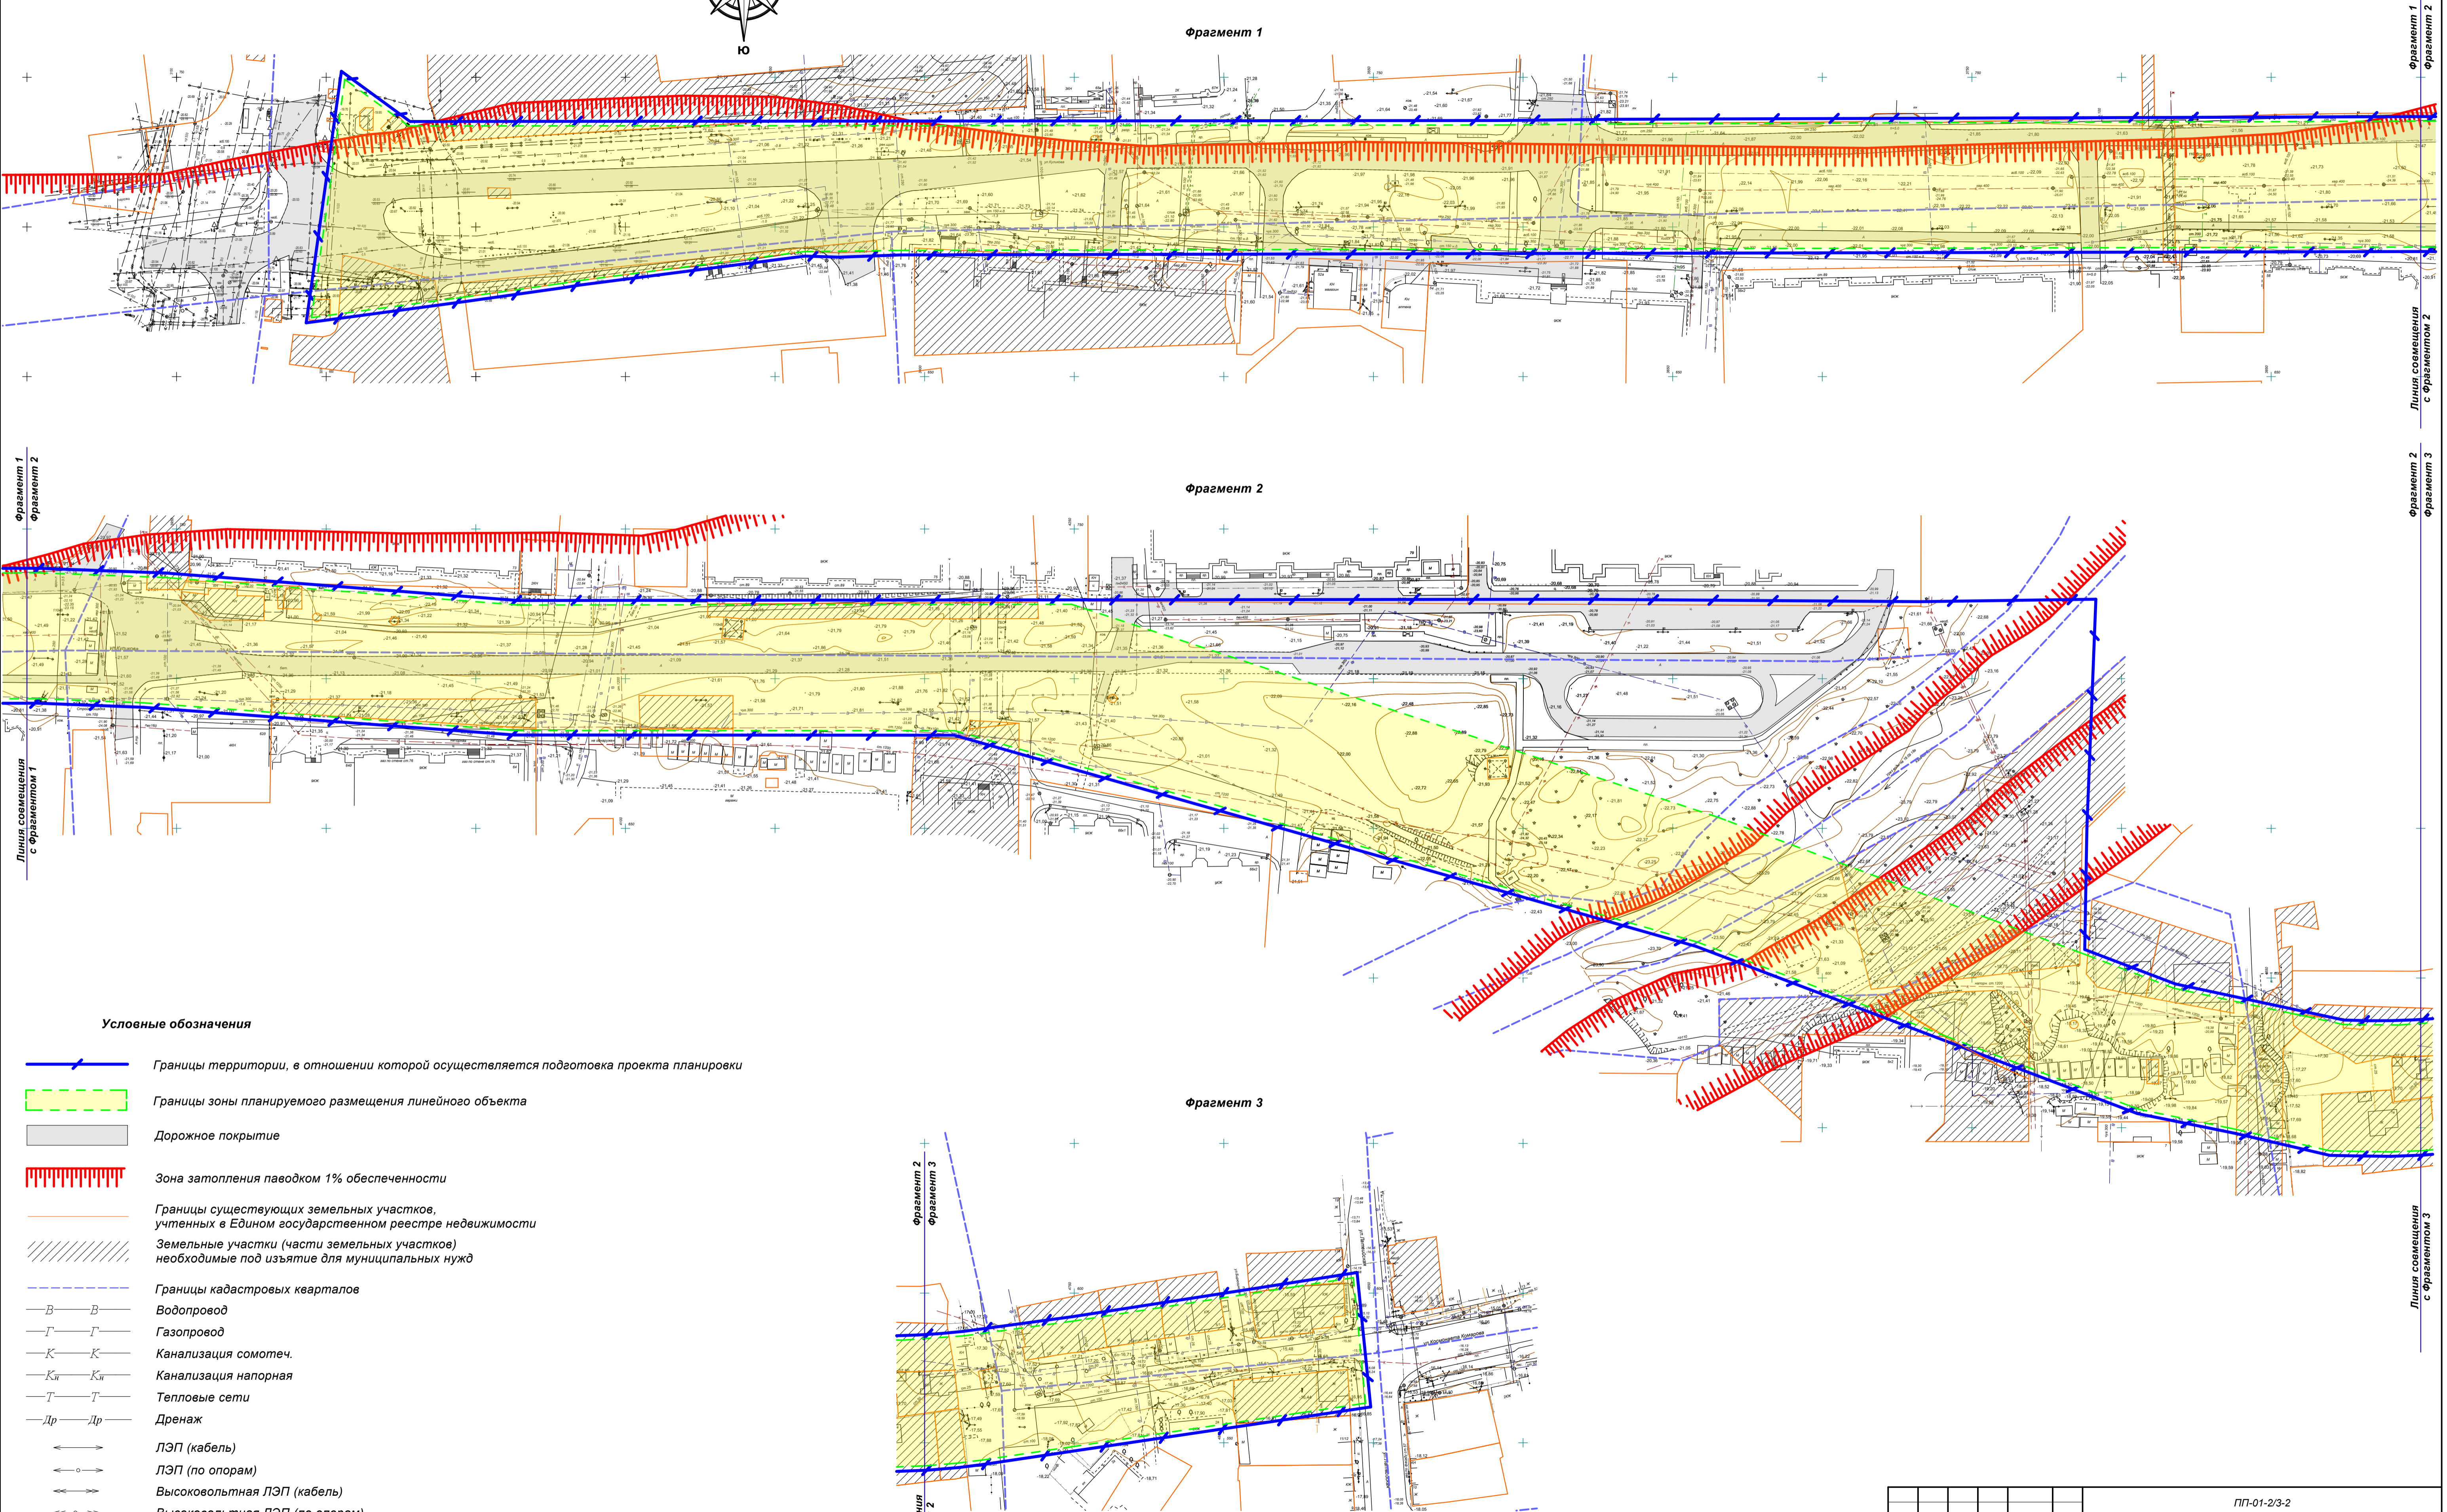

Примечание:
В соответствии с Генеральным планом развития города Астрахани до 2025 года, утвержденным решением Городской Думы муниципального образования «Город Астрахань» № 82 от 19.07.2007, с изменениями, утвержденными решениями Городской Думы муниципального образования «Город Астрахань» от 08.09.2011 № 140, от 30.05.2013 № 90, от 16.04.2015 № 35, от 26.10.2017 № 153, от 07.06.2018 №63 большая часть территории, в отношении которой осуществляется подготовка проекта планировки находится в зоне затопления паводком 1% обеспеченности.

						ПП-01-2/3-2		
						Проект планировки территории для реконструкции и расширения ул. Куликова от ул. Бориса Алексеева до ул. Латвийской в Кировском и Ленинском районах г. Астрахани		
Изм.	Кол.уч.	Лист	№ док.	Подп.	Дата	Материалы по обоснованию проекта планировки территории. Графическая часть	Стадия	Лист
Директор	Алексеева Е.В.						ПП	2
Нач. отдела	Китляк О.И.							
Вед. арх.	Приходько А.В.					Схема использования территории в период подготовки проекта планировки территории М 1:1000	МБУ г. Астрахани "Архитектура"	