




Схема границ зон с особыми условиями использования территории М 1:1000

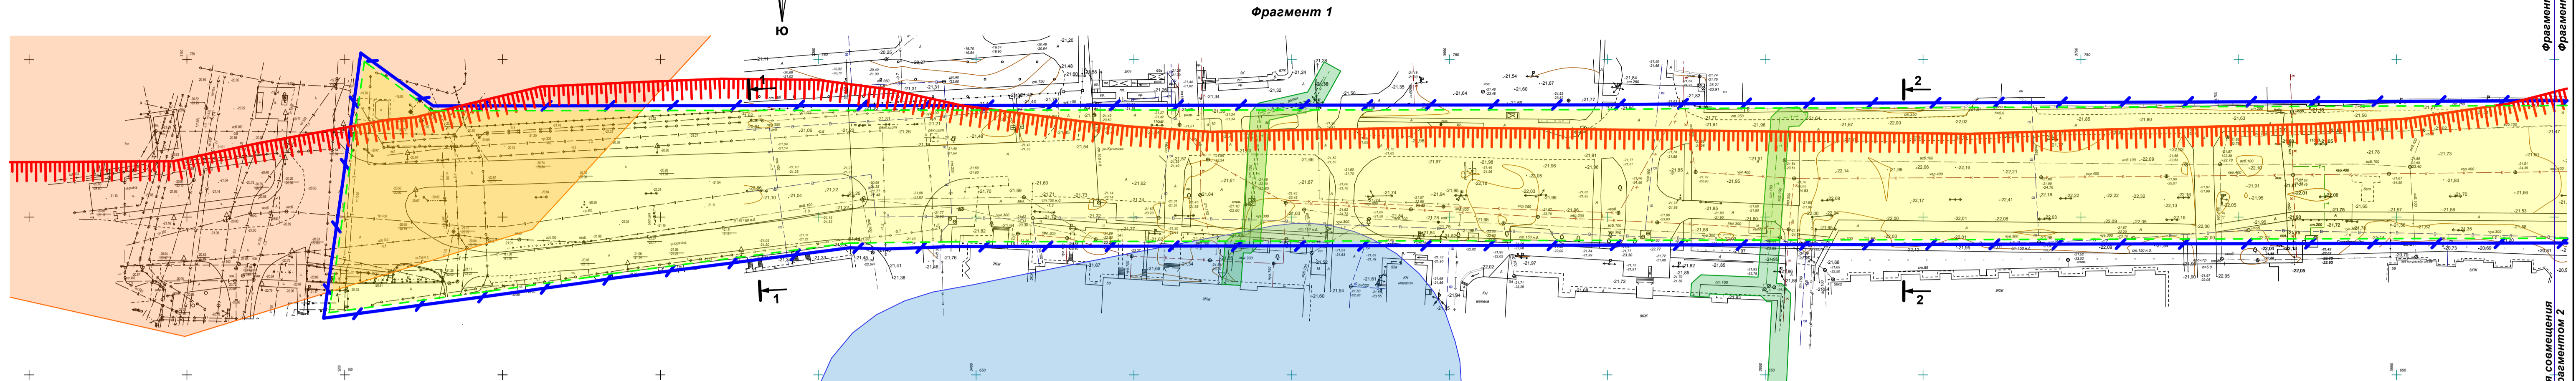

Фрагмент 1

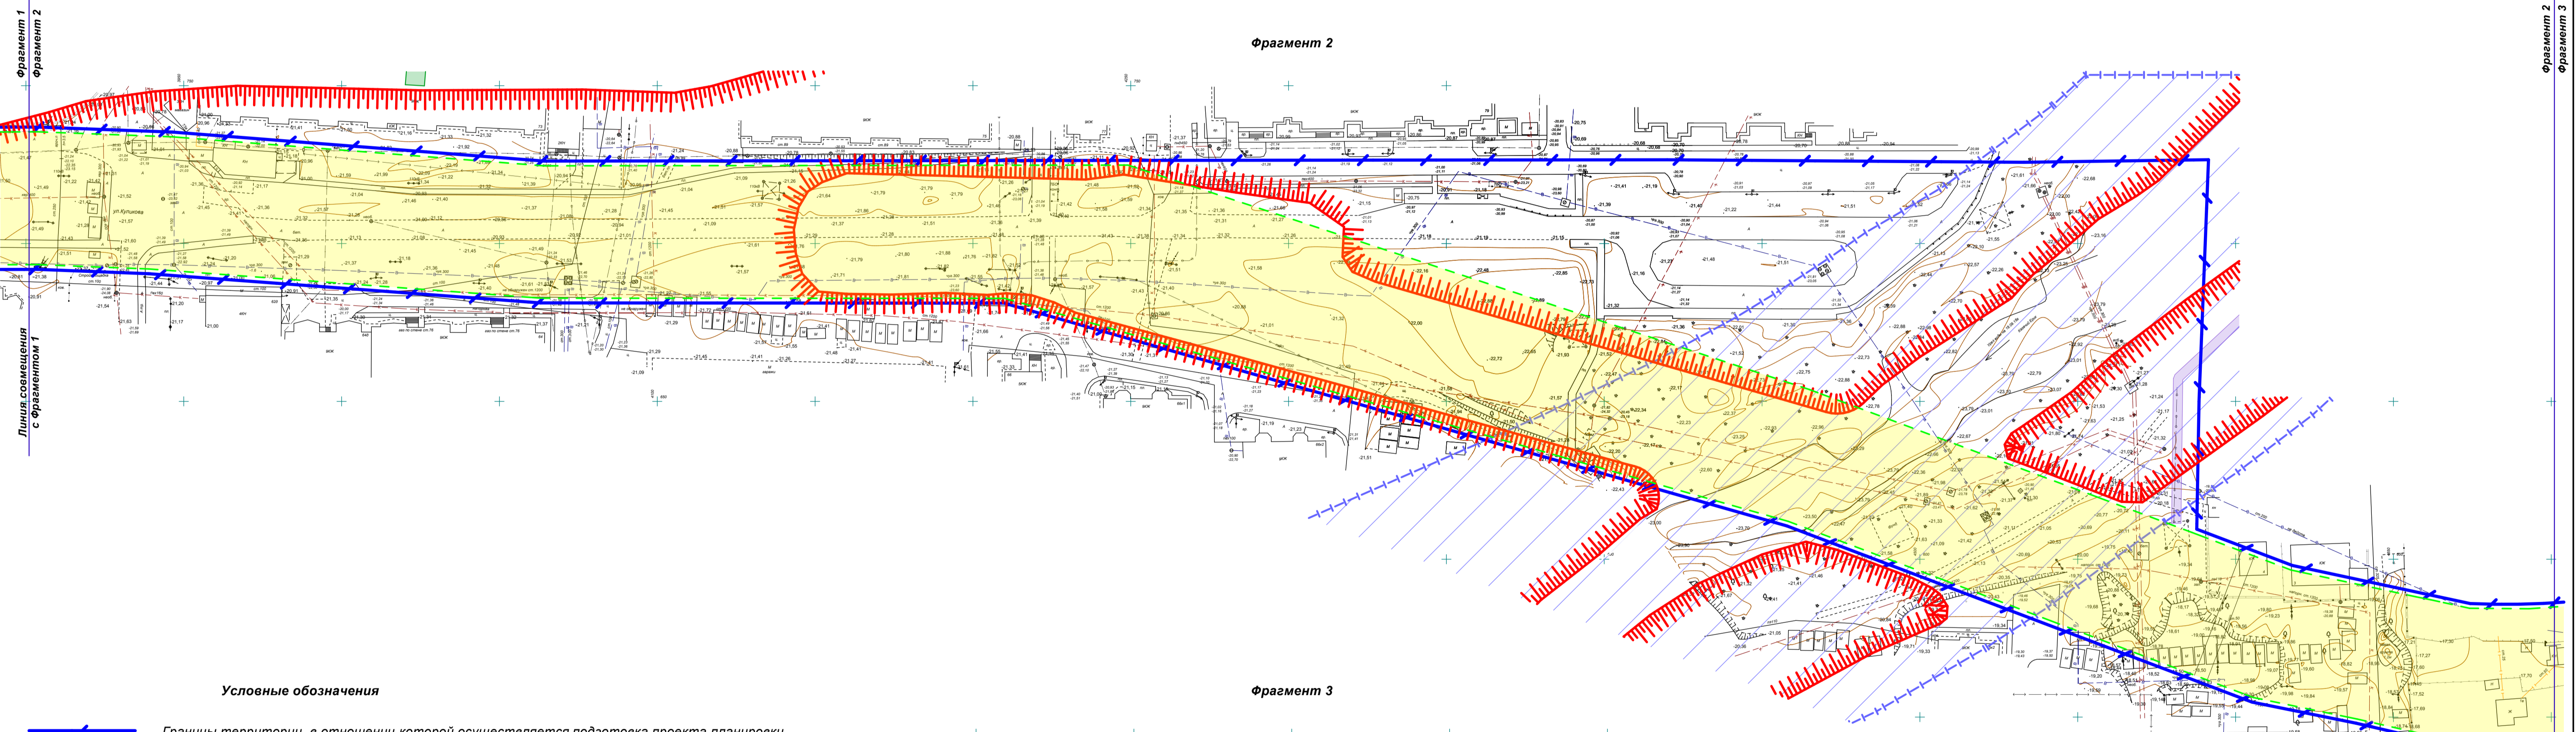

Фрагмент 2

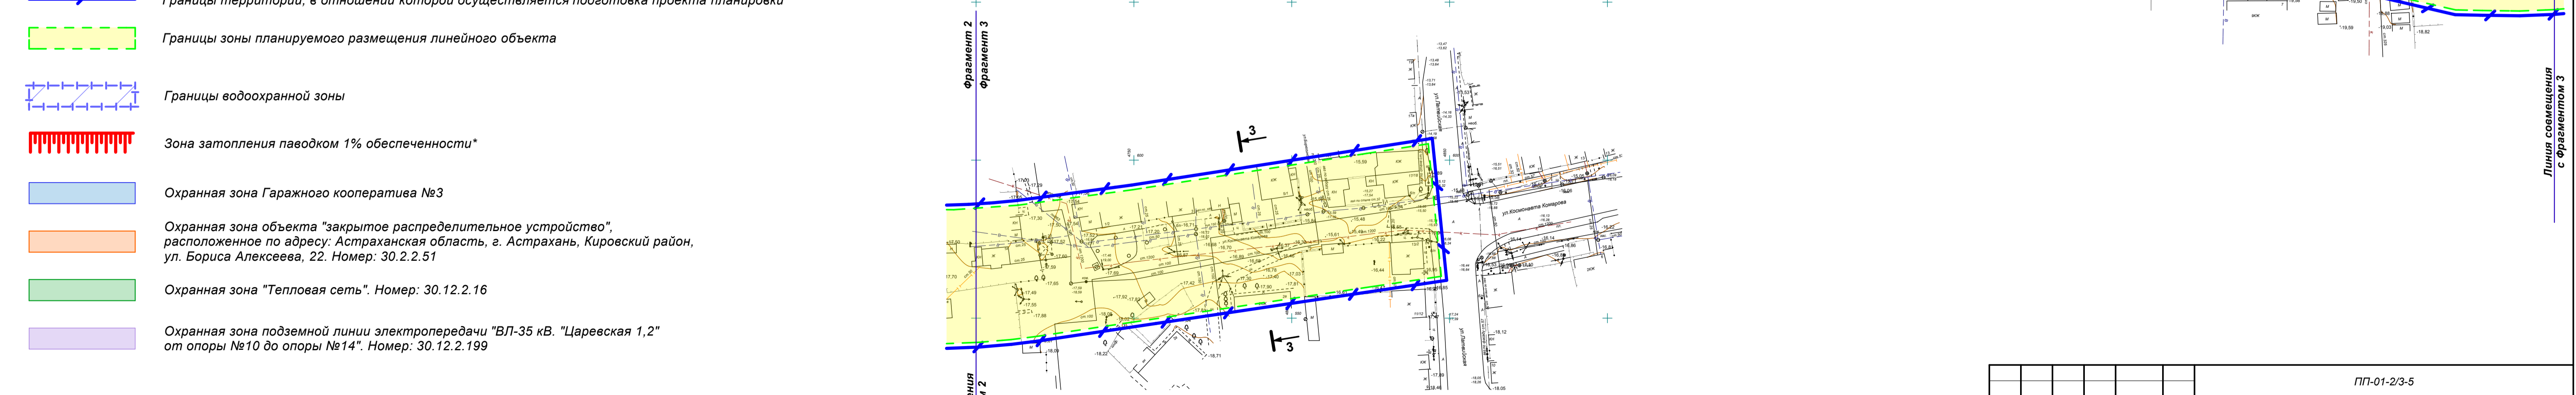

Фрагмент 3

Условные обозначения

- Границы территории, в отношении которой осуществляется подготовка проекта планировки
- Границы зоны планируемого размещения линейного объекта
- Границы водоохранной зоны
- Зона затопления паводком 1% обеспеченности*
- Охранная зона Гаражного кооператива №3
- Охранная зона объекта "закрытое распределительное устройство", расположенное по адресу: Астраханская область, г. Астрахань, Кировский район, ул. Бориса Алексеева, 22. Номер: 30.2.2.51
- Охранная зона "Тепловая сеть". Номер: 30.12.2.16
- Охранная зона подземной линии электропередачи "ВЛ-35 кВ. "Царевская 1,2" от опоры №10 до опоры №14". Номер: 30.12.2.199

Примечание:
* Зона затопления паводком 1% обеспеченности отображена с учетом мероприятий по вертикальной планировке и инженерной подготовки территории и в соответствии с Генеральным планом развития города Астрахани до 2025 года, утвержденным решением Городской Думы муниципального образования «Город Астрахань» № 82 от 19.07.2007, с изменениями, утвержденными решениями Городской Думы муниципального образования «Город Астрахань» от 08.09.2011 № 140, от 30.05.2013 № 90, от 16.04.2015 № 35, от 26.10.2017 № 153, от 07.06.2018 №63.

						ПП-01-2/3-5		
						Проект планировки территории для реконструкции и расширения ул. Куликова от ул. Бориса Алексеева до ул. Латвийской в Кировском и Ленинском районах г. Астрахани		
Изм.	Кол.уч.	Лист	№ док.	Подп.	Дата	Директор Алексеева Е.В.	Материалы по обоснованию проекта планировки территории. Графическая часть	Стадия Лист Листов ПП 5
Нач. отдела Вед. арх.	Кутыков О.И.	Приходько А.В.					Схема границ зон с особыми условиями использования территории М 1:1000	МБУ г. Астрахани "Архитектура"