


Чертеж границ зон планируемого размещения линейных объектов. М 1:1000

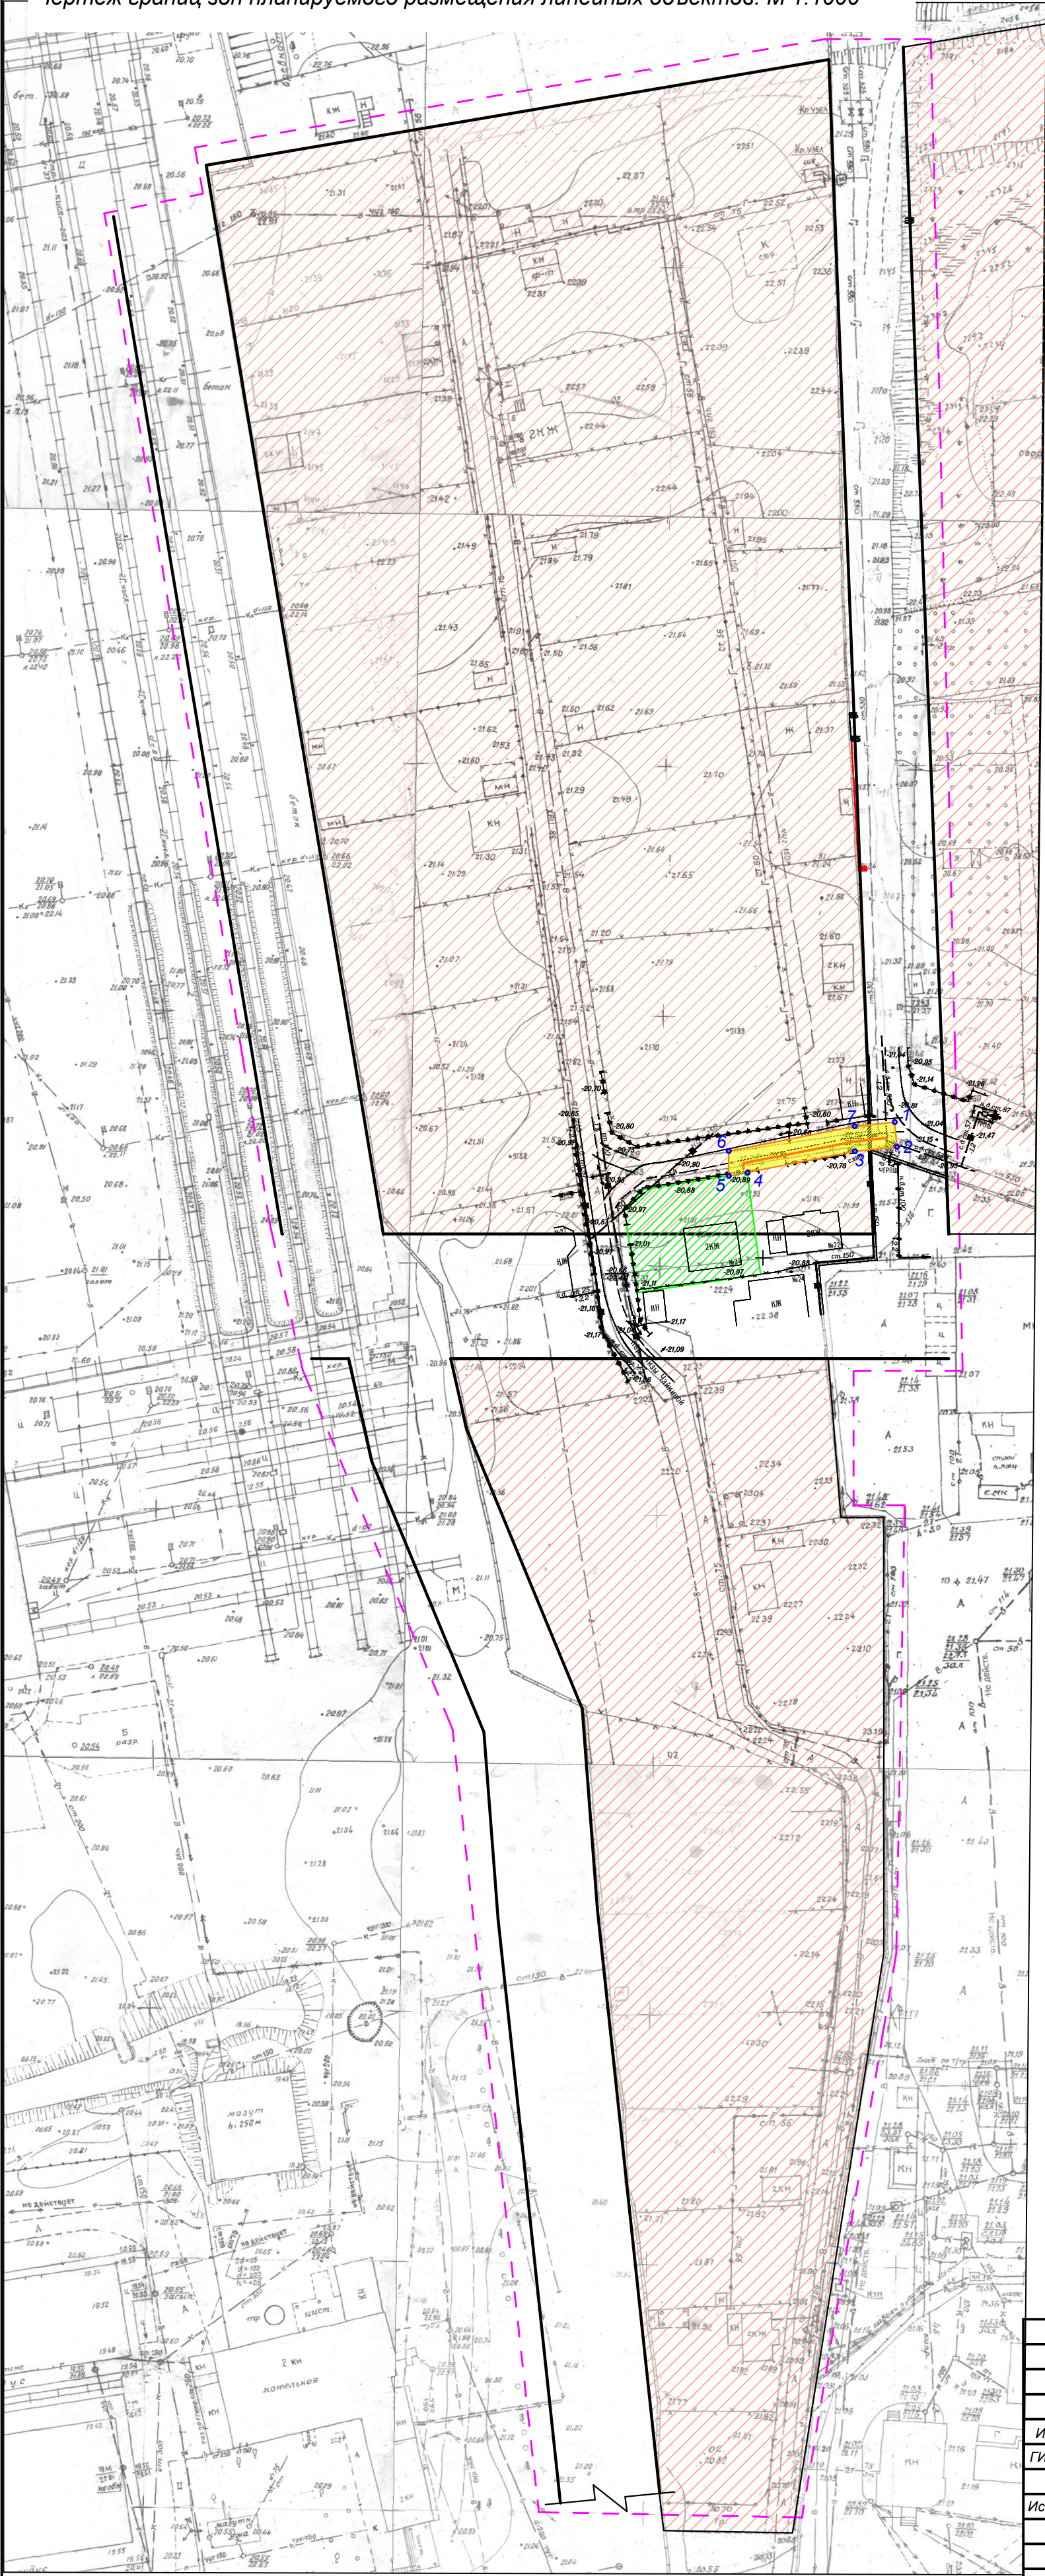

- Условные обозначения:
- границы территории для разработки проекта планировки территории
 - проектируемые красные линии
 - участок заявителя
 - газопровод среднего давления (проектируемый)
 - граница зоны планируемого размещения проектируемого газопровода среднего давления
 - границы застроенной территории
 - 6 7 номера характерных точек границ зон планируемого размещения линейного объекта

						01-064/01-2018-ППТ			
						Документация по планировке территории для строительства линейного объекта в границах СНТ "Кировец-8" и на землях муниципального образования "Город Астрахань" в Ленинском районе			
Изм	Кол.уч	Лист	№ док.	Подпись	Дата	Проект планировки территории. Основная часть	Стадия	Лист	Листов
ГИП		Печенкина			01.18г		П	2	2
Исполнитель		Александрова			01.18г	Чертеж границ зон планируемого размещения линейных объектов. М 1:1000.	ООО "СарБТИ"		