


Схема использования территории в период подготовки проекта планировки территории. М 1:1000

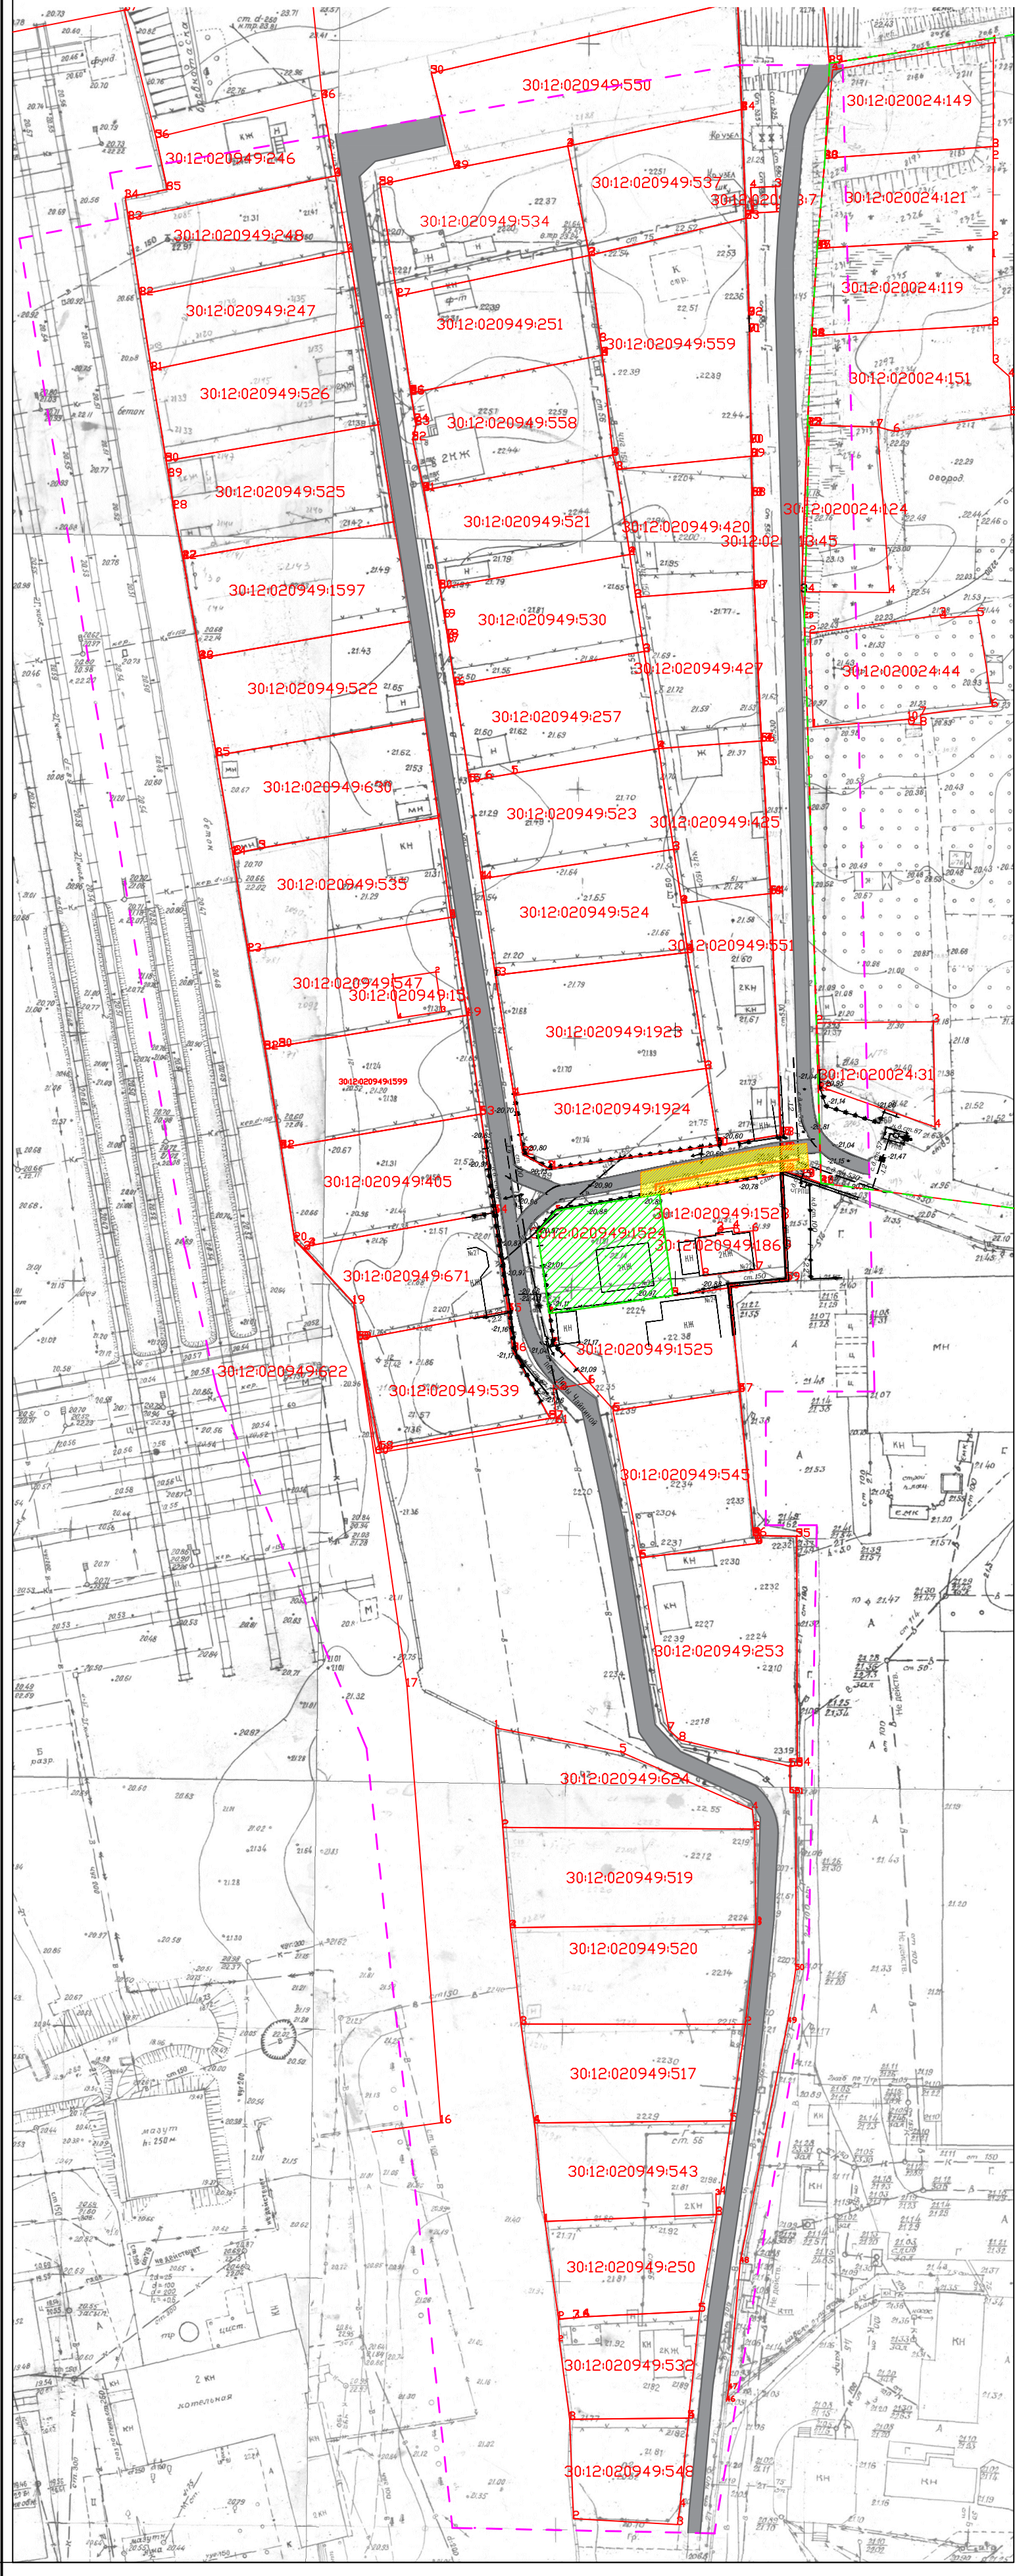

Условные обозначения:

- границы территории для разработки проекта планировки территории
- участок заявителя
- трасса проектируемого газопровода среднего давления
- граница зон планируемого размещения линейного объекта, устанавливаемого в соответствии с нормами отвода земельных участков
- линии существующих проездов (автомобильные дороги)
- граница кадастровых кварталов
- границы существующих земельных участков, учтенных в ЕГРН
- 4 номера характерных точек границы существующих земельных участков, учтенных в ЕГРН
- 30:12:020024:151 кадастровый номер земельных участков, учтенных в ЕГРН

						01-064/01-2018-ППТ			
						Документация по планировке территории для строительства линейного объекта в границах СНТ "Кировец-8" и на землях муниципального образования "Город Астрахань" в Ленинском районе			
Изм.	Коп.уч	Лист	№ док.	Подпись	Дата	Проект планировки территории. Материалы по обоснованию проекта планировки территории.	Стадия	Лист	Листов
ГИП		Печенкина			01.18г		П	2	6
Исполнитель	Александрова				01.18г	Схема использования территории в период подготовки проекта планировки территории. М 1:1000	ООО "СарБТИ"		