


Схема конструктивных и планировочных решений М 1:1000

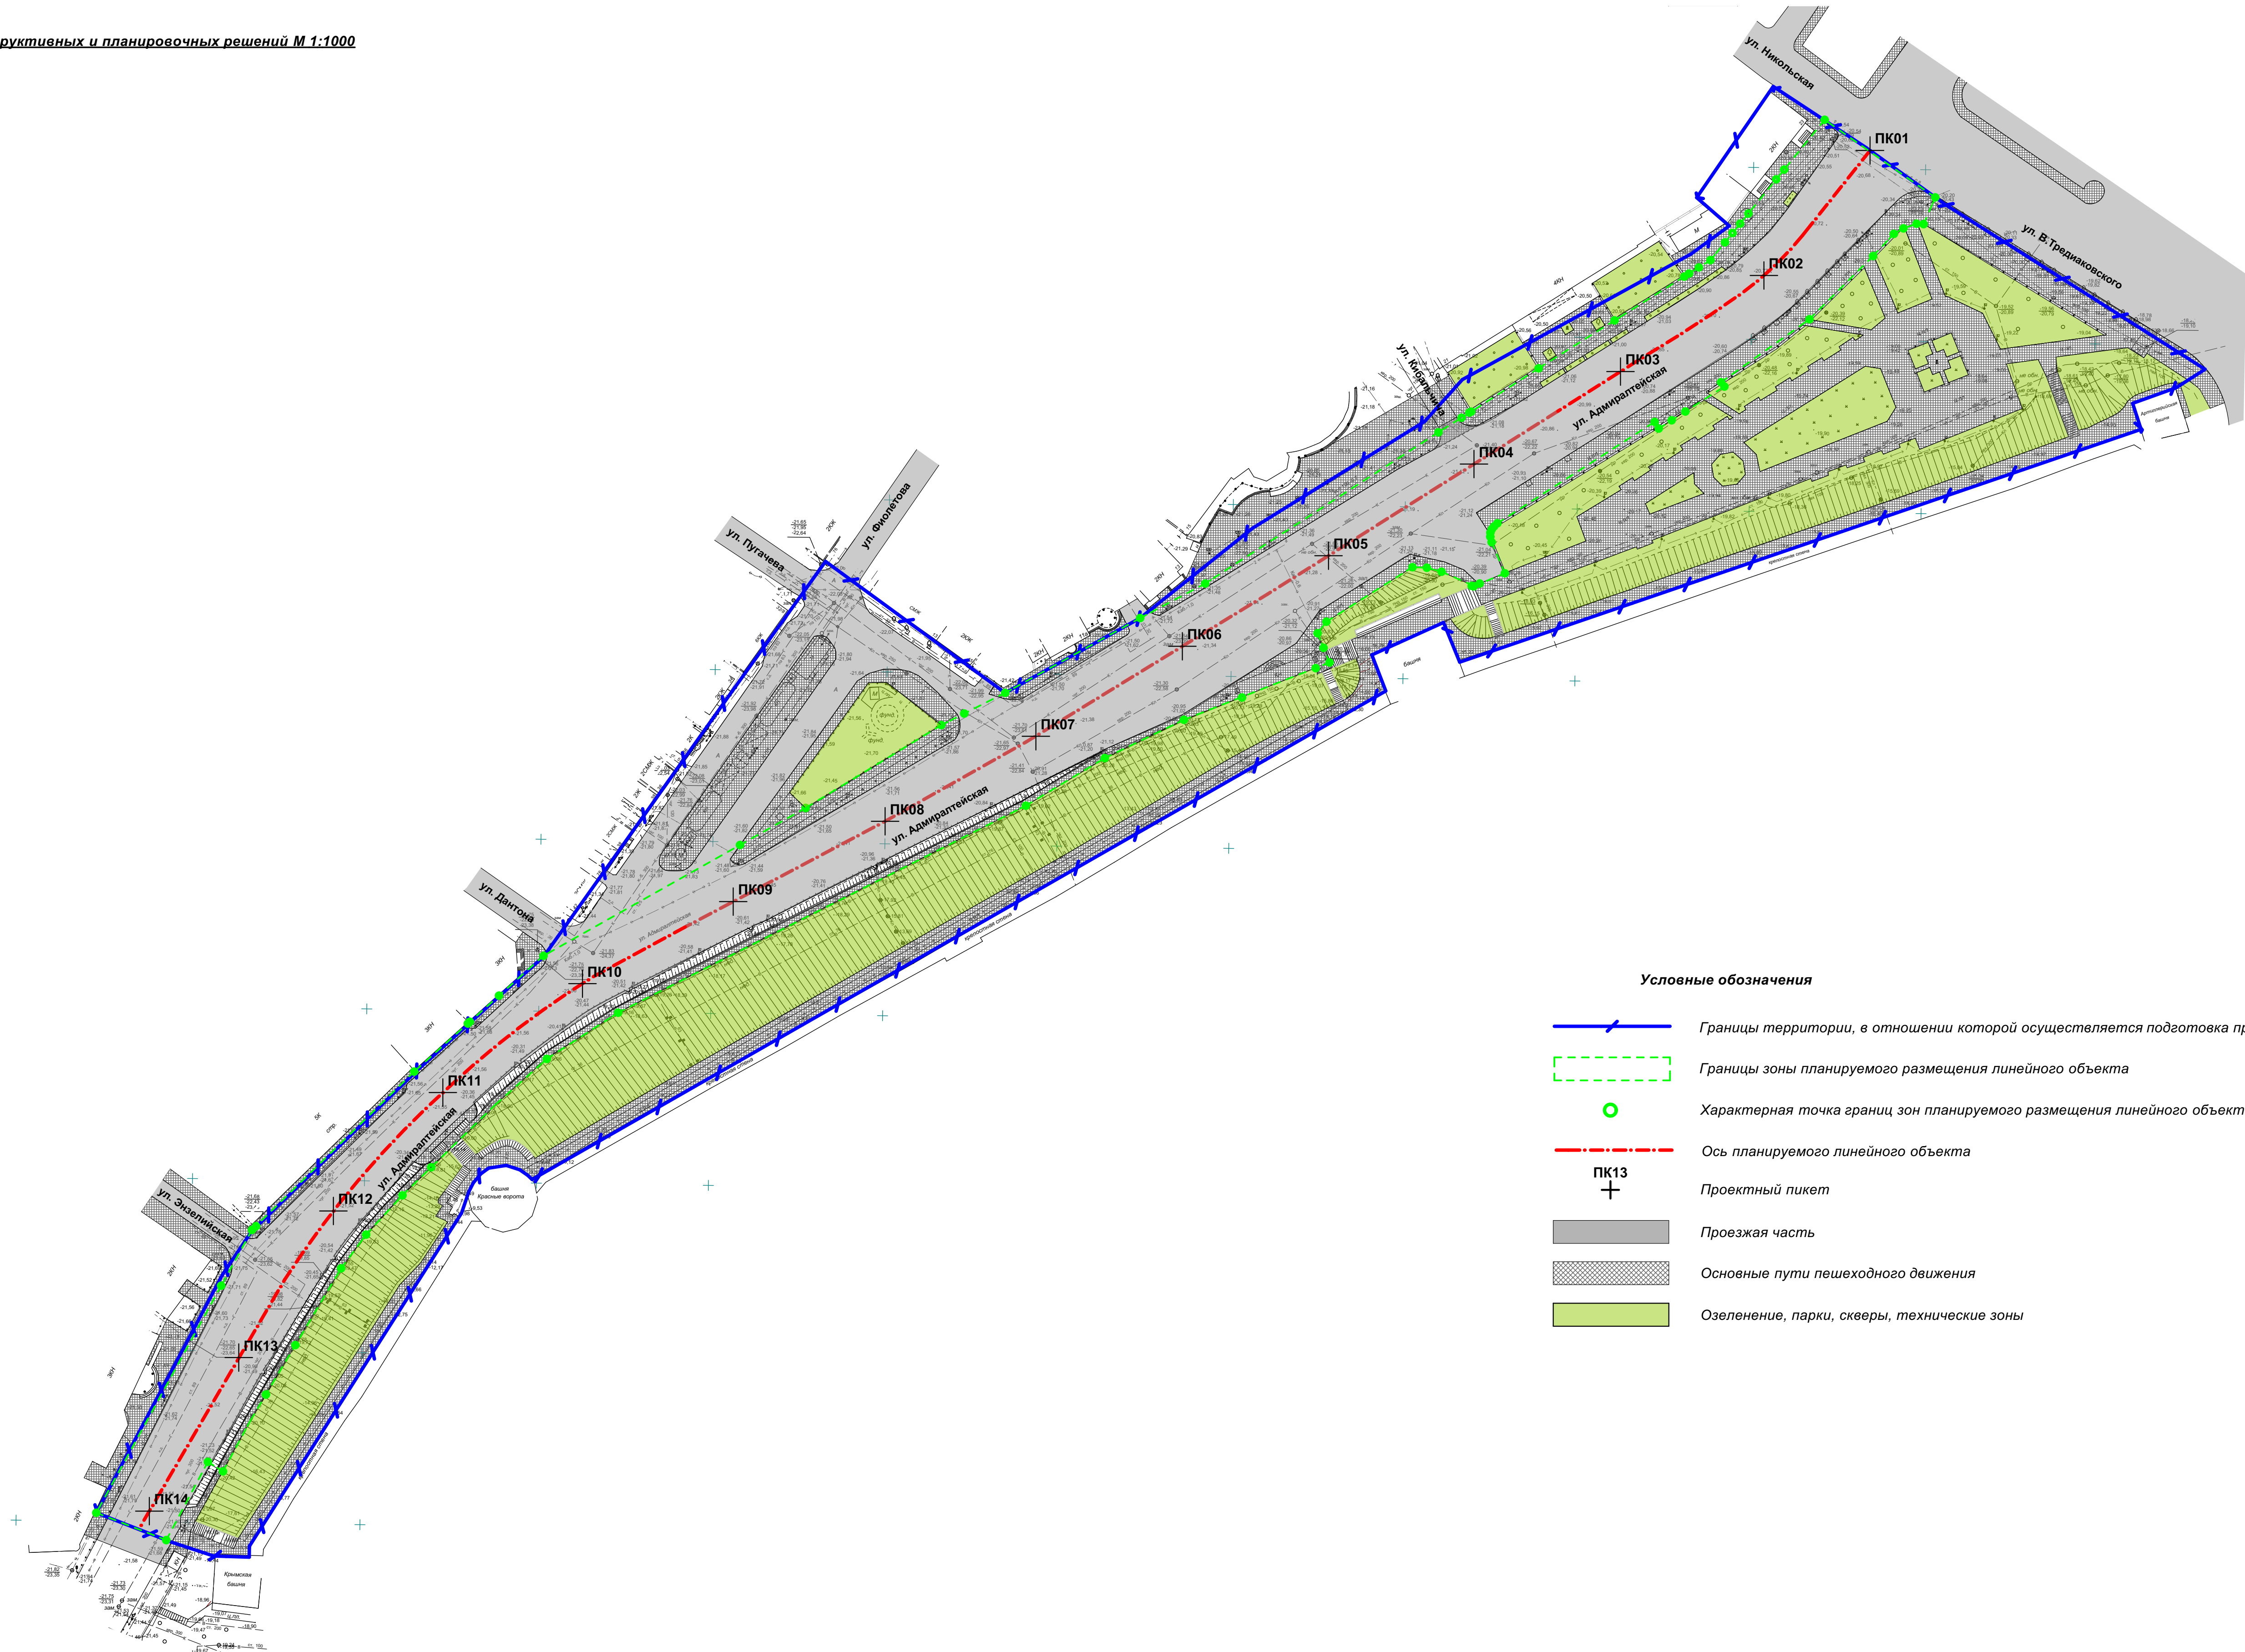

Условные обозначения

- Границы территории, в отношении которой осуществляется подготовка проекта планировки
- Границы зоны планируемого размещения линейного объекта
- Характерная точка границ зон планируемого размещения линейного объекта
- Ось планируемого линейного объекта
- Проектный пикет
- Проезжая часть
- Основные пути пешеходного движения
- Озеленение, парки, скверы, технические зоны

						ПП-01-2/3-6		
						Проект планировки территории для реконструкции участка ул. Адмиралтейской в границах от ул.Никольской до Крымской баши Астраханского кремля в Кировском районе г. Астрахани		
Изм.	Кол.уч.	Лист	№ док.	Подп.	Дата	Материалы по обоснованию проекта планировки территории. Графическая часть	Стадия	Лист
Директор	Алексеева Е.В.					Схема конструктивных и планировочных решений М 1:1000	ПП	6
Нач. отдела	Китчак О.И.						Листов	7
Архитектор	Приходько А.В.					МБУ г. Астрахани "Архитектура"		