


Схема использования территории в период подготовки проекта планировки М 1:1000

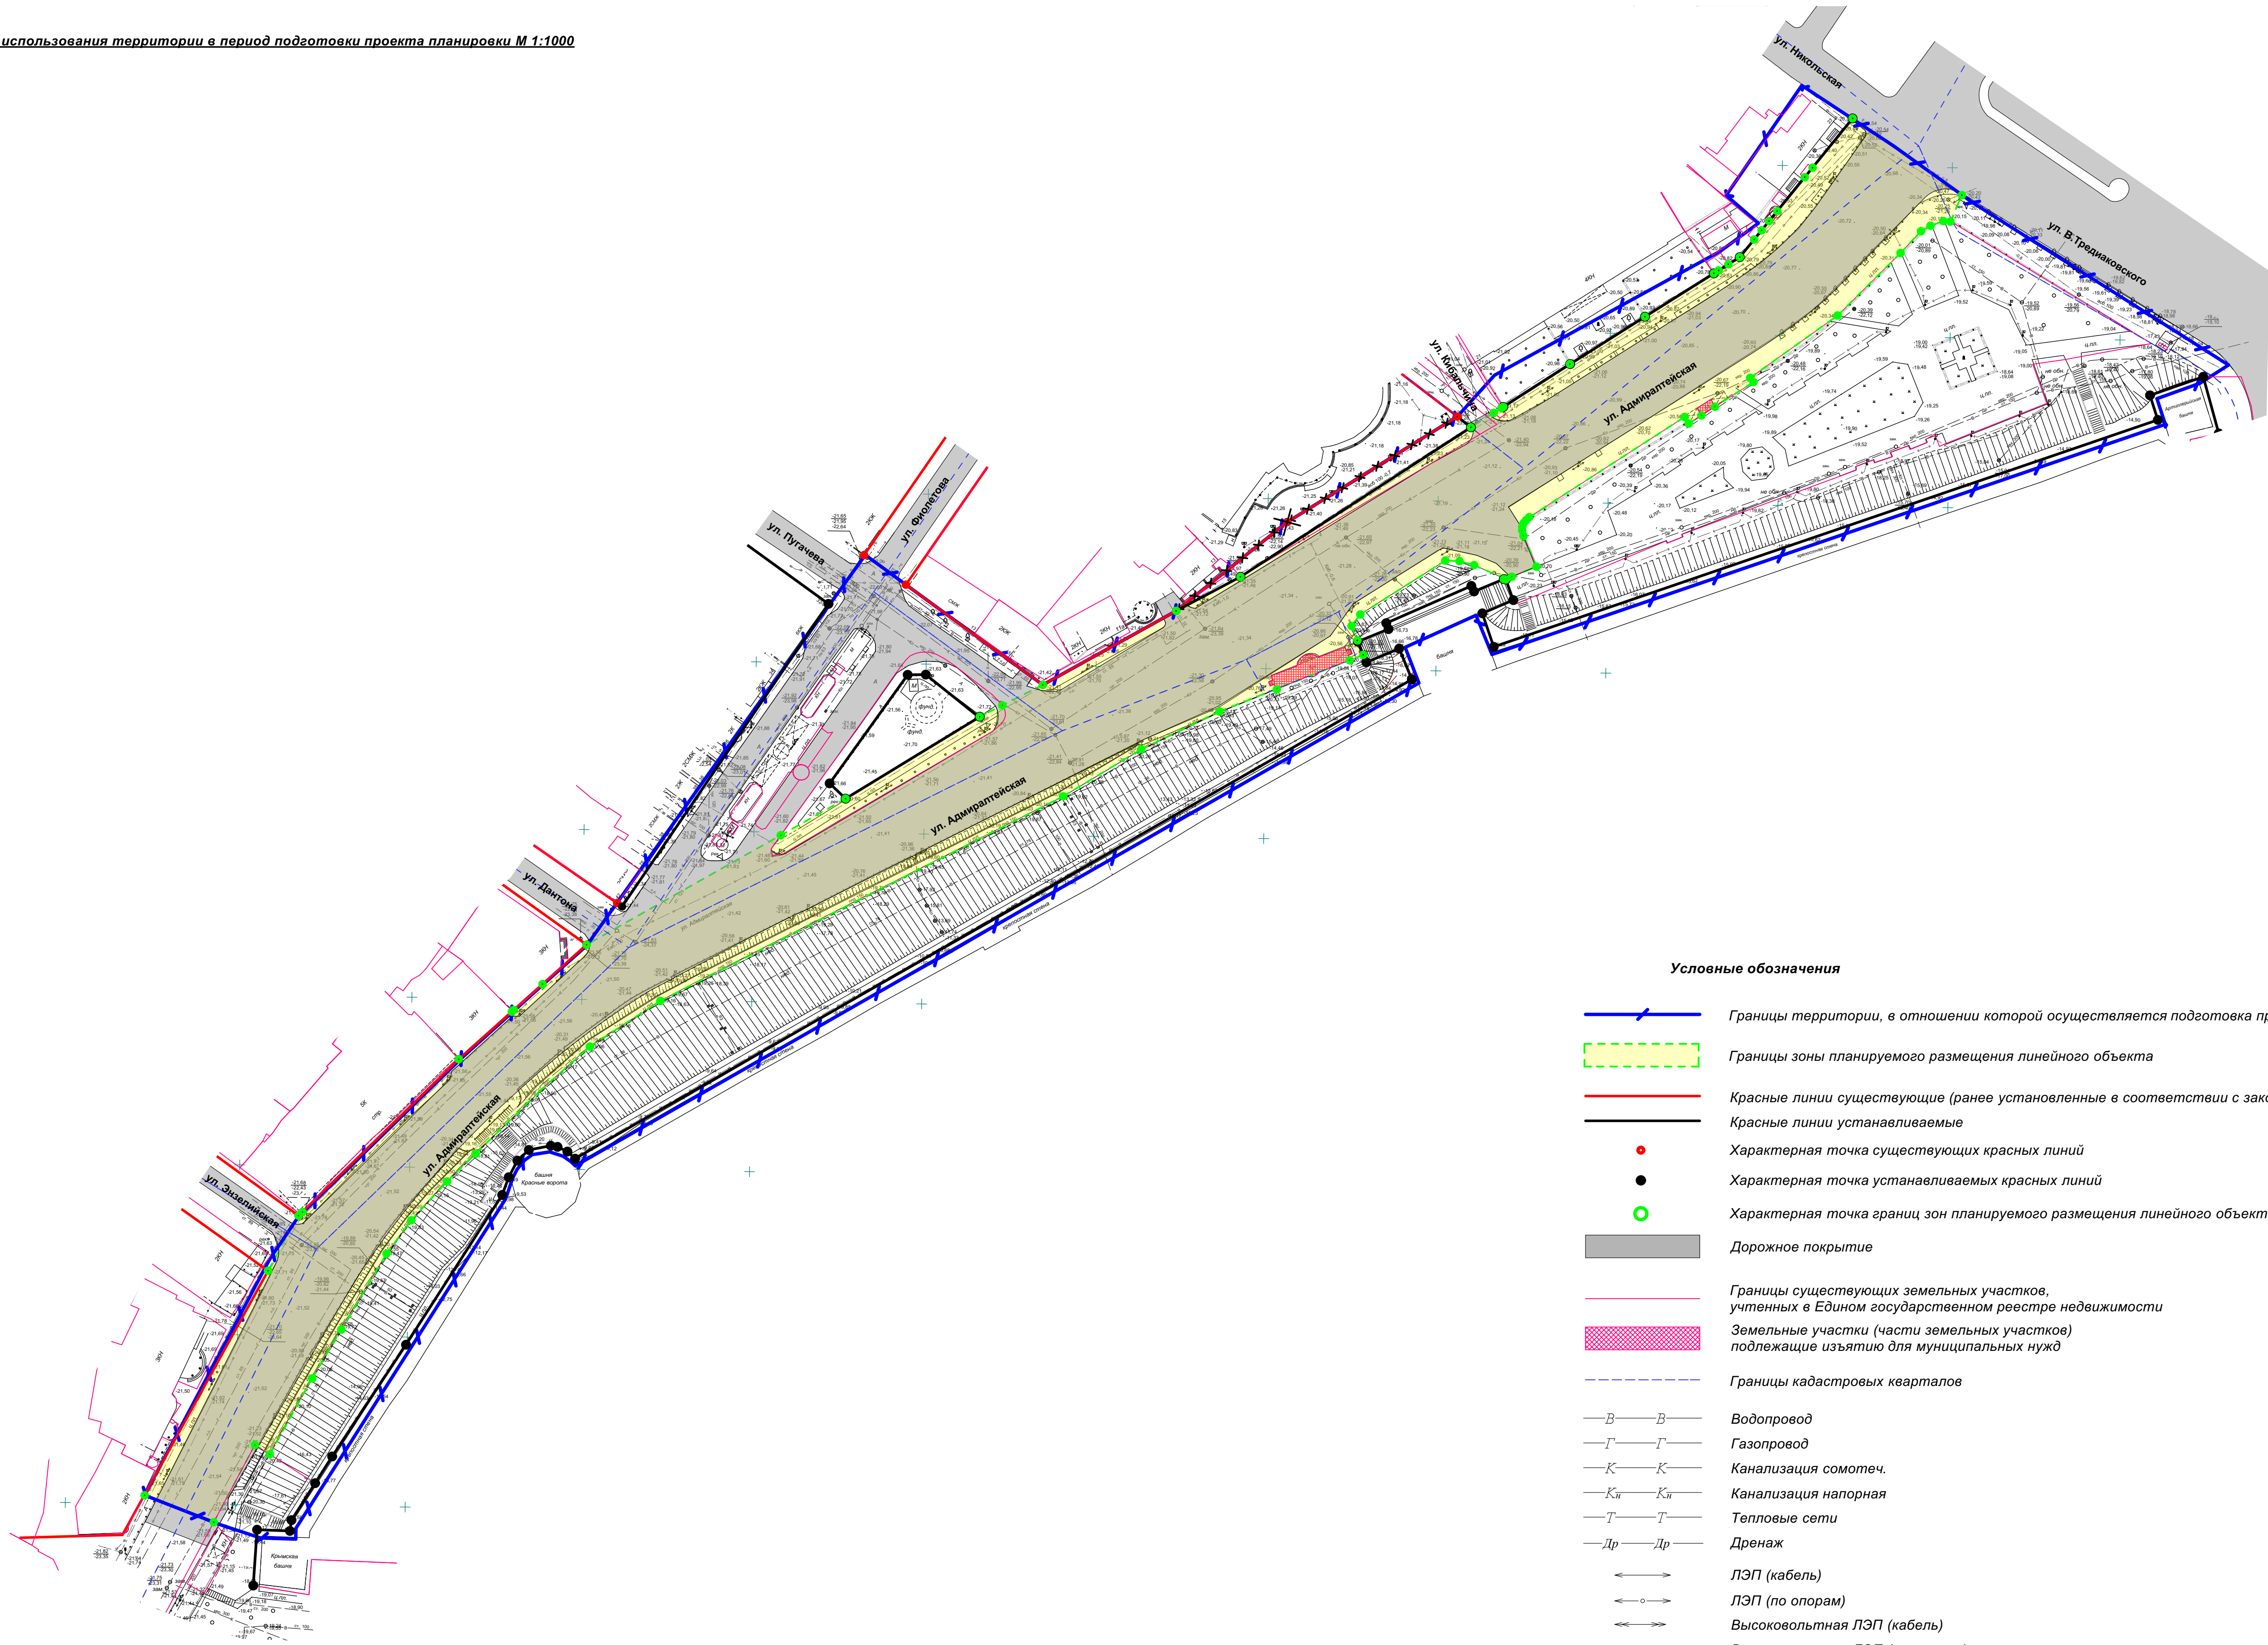

Условные обозначения

- Границы территории, в отношении которой осуществляется подготовка проекта планировки
- Границы зоны планируемого размещения линейного объекта
- Красные линии существующие (ранее установленные в соответствии с законодательством РФ)
- Красные линии устанавливаемые
- Характерная точка существующих красных линий
- Характерная точка устанавливаемых красных линий
- Характерная точка границ зон планируемого размещения линейного объекта
- Дорожное покрытие
- Границы существующих земельных участков, учтенных в Едином государственном реестре недвижимости
- Земельные участки (части земельных участков) подлежащие изъятию для муниципальных нужд
- Границы кадастровых кварталов
- Водопровод
- Газопровод
- Канализация самотеч.
- Канализация напорная
- Тепловые сети
- Дренаж
- ЛЭП (кабель)
- ЛЭП (по опорам)
- Высоковольтная ЛЭП (кабель)
- Высоковольтная ЛЭП (по опорам)

						ПП-01-2/3-2		
						Проект планировки территории для реконструкции участка ул. Адмиралтейской в границах от ул.Никольской до Крымской баши Астраханского кремля в Кировском районе г. Астрахани		
Изм.	Кол.уч.	Лист	№ док.	Подп.	Дата	Материалы по обоснованию проекта планировки территории. Графическая часть	Стадия	Лист
Директор	Алексеева Е.В.						ПП	2
Нач. отдела	Китчак О.И.							Листов
Архитектор	Приходько А.В.					Схема использования территории в период подготовки проекта планировки территории М 1:1000	МБУ г. Астрахани "Архитектура"	