


Схема организации улично-дорожной сети и движения транспорта М 1:1000

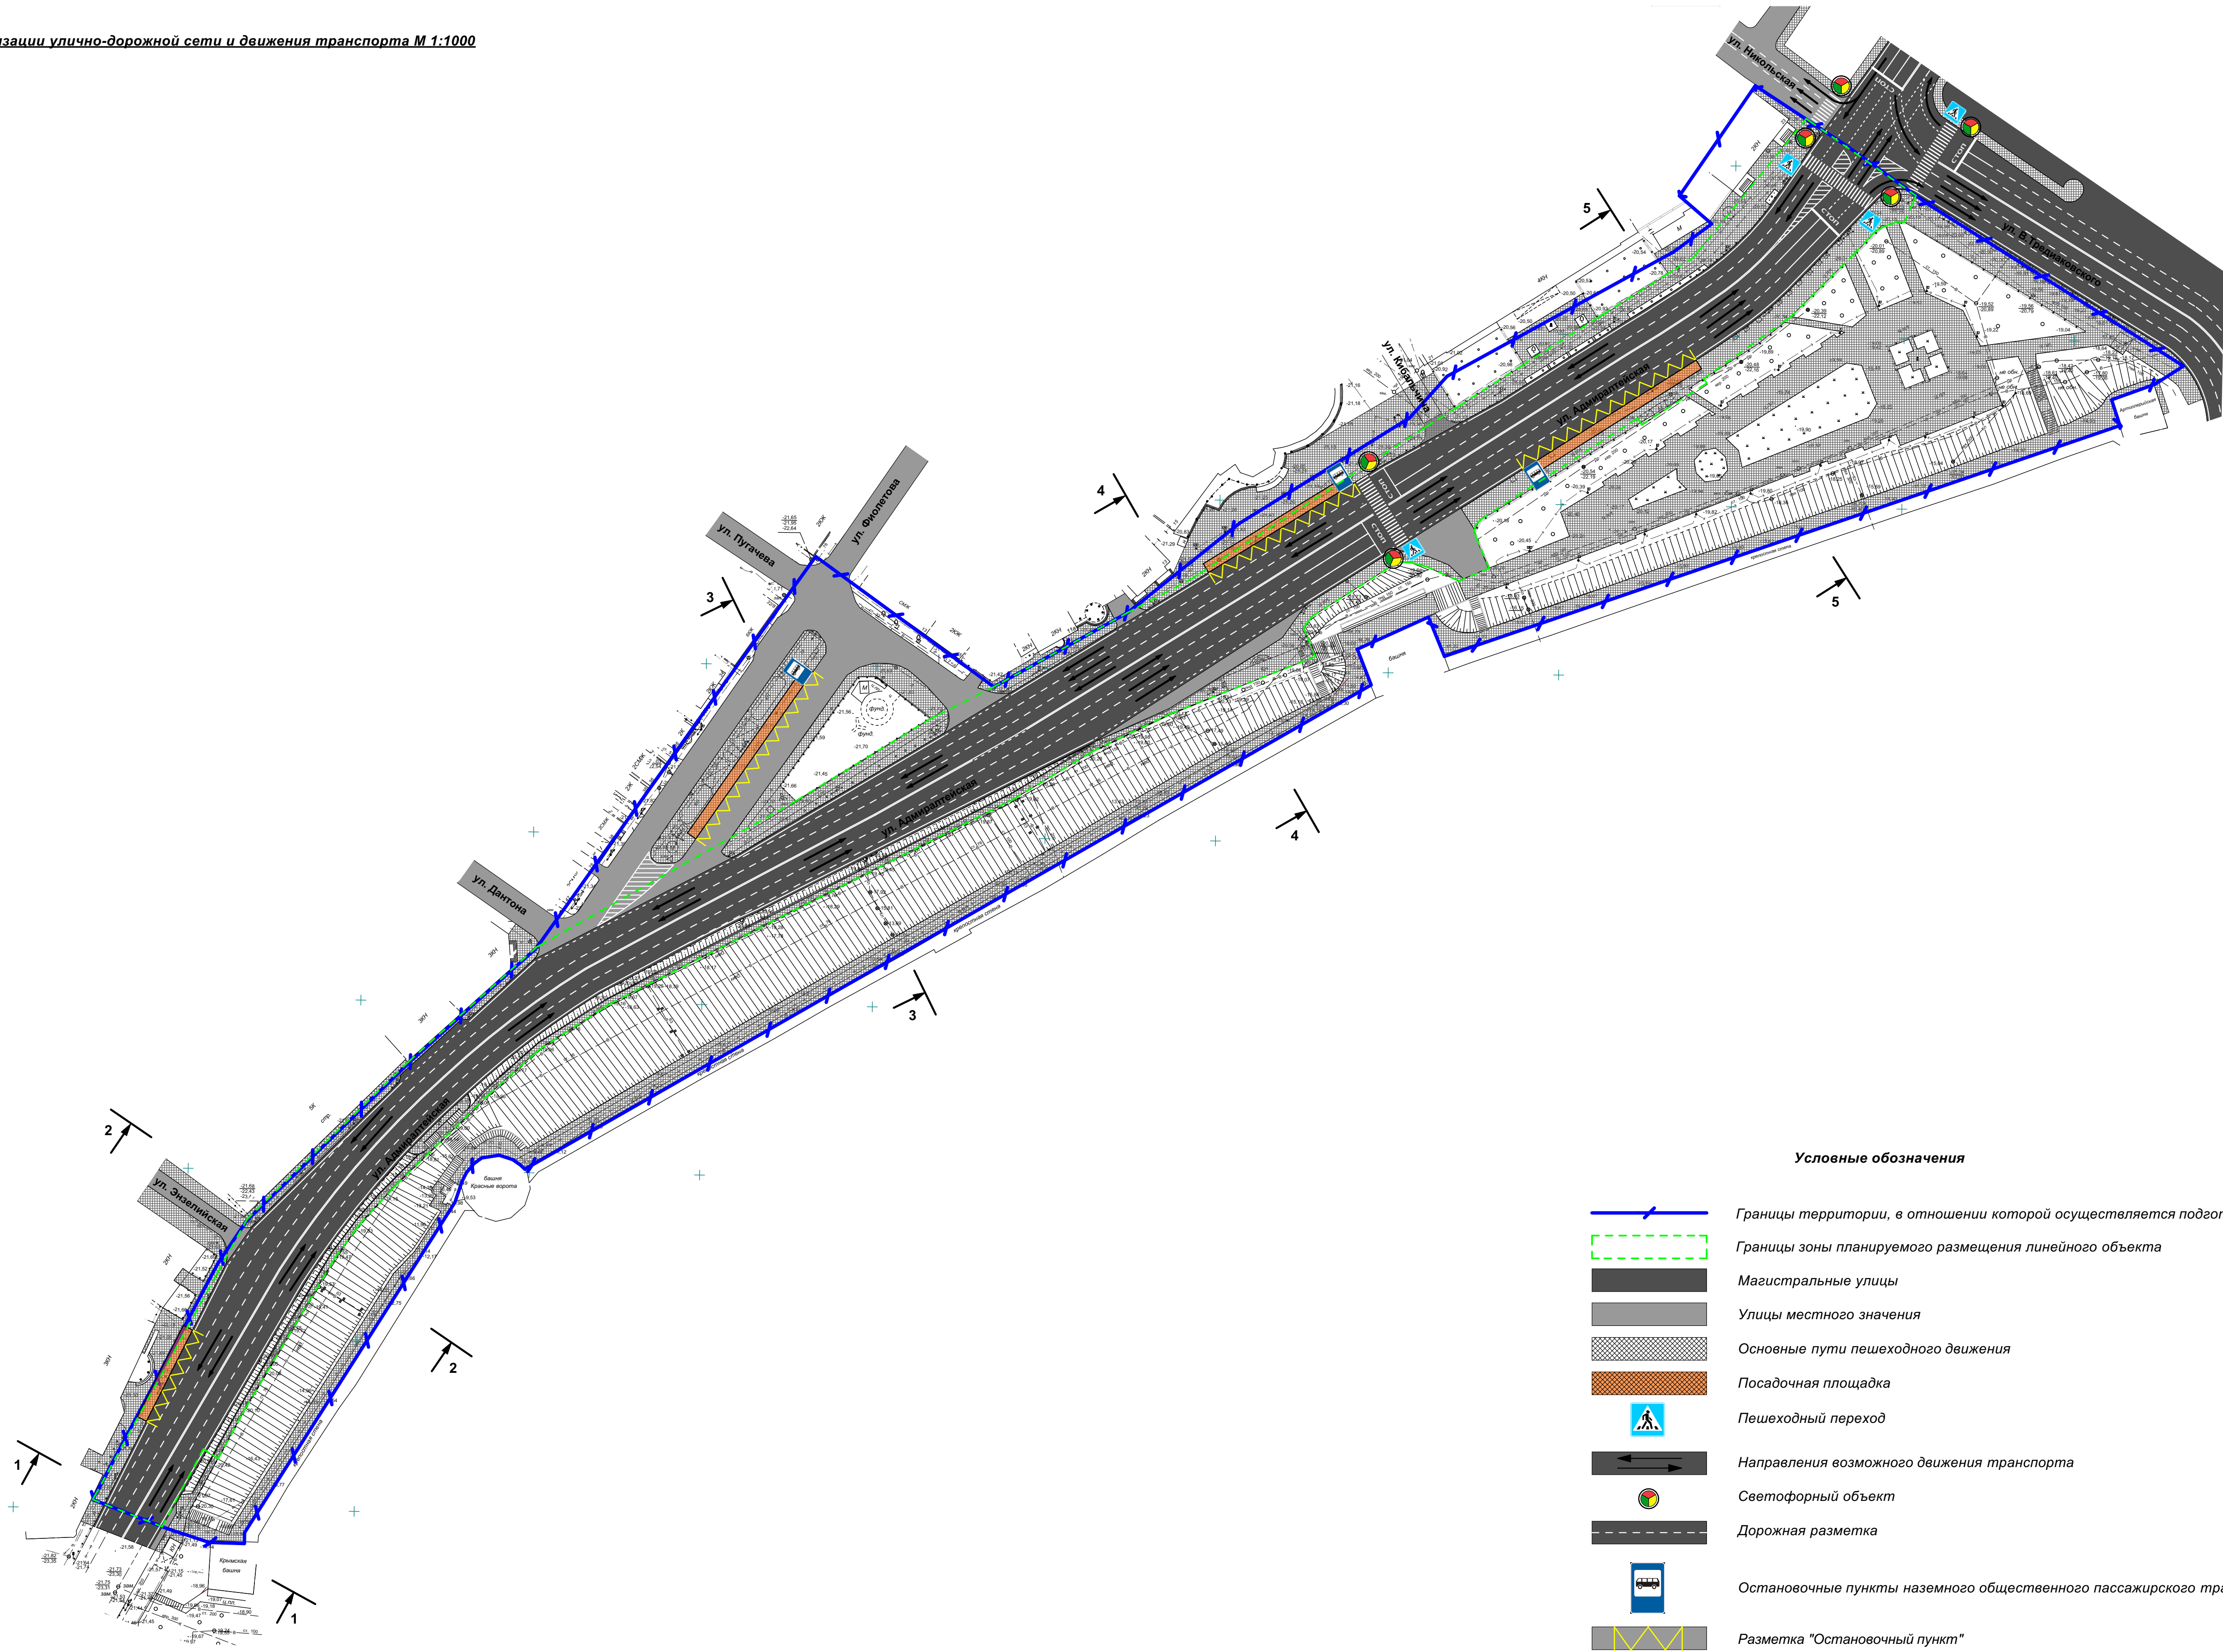

Условные обозначения

- Границы территории, в отношении которой осуществляется подготовка проекта планировки
- Границы зоны планируемого размещения линейного объекта
- Магистральные улицы
- Улицы местного значения
- Основные пути пешеходного движения
- Посадочная площадка
- Пешеходный переход
- Направления возможного движения транспорта
- Светофорный объект
- Дорожная разметка
- Остановочные пункты наземного общественного пассажирского транспорта
- Разметка "Остановочный пункт"
- Дорожная разметка в местах слияния или разделения транспортных потоков.

						ПП-01-2/3-3		
						Проект планировки территории для реконструкции участка ул. Адмиралтейской в границах от ул.Николевской до Крымской башины Астраханского кремля в Кировском районе г. Астрахани		
Изм.	Кол.уч.	Лист	№ док.	Подп.	Дата	Материалы по обоснованию проекта планировки территории. Графическая часть	Стадия	Лист
Директор	Алексеева Е.В.					Схема организации улично-дорожной сети и движения транспорта М 1:1000	ПП	3
Нач. отдела	Китляк О.И.						Листов	7
Архитектор	Приходько А.В.					МБУ г. Астрахани "Архитектура"		