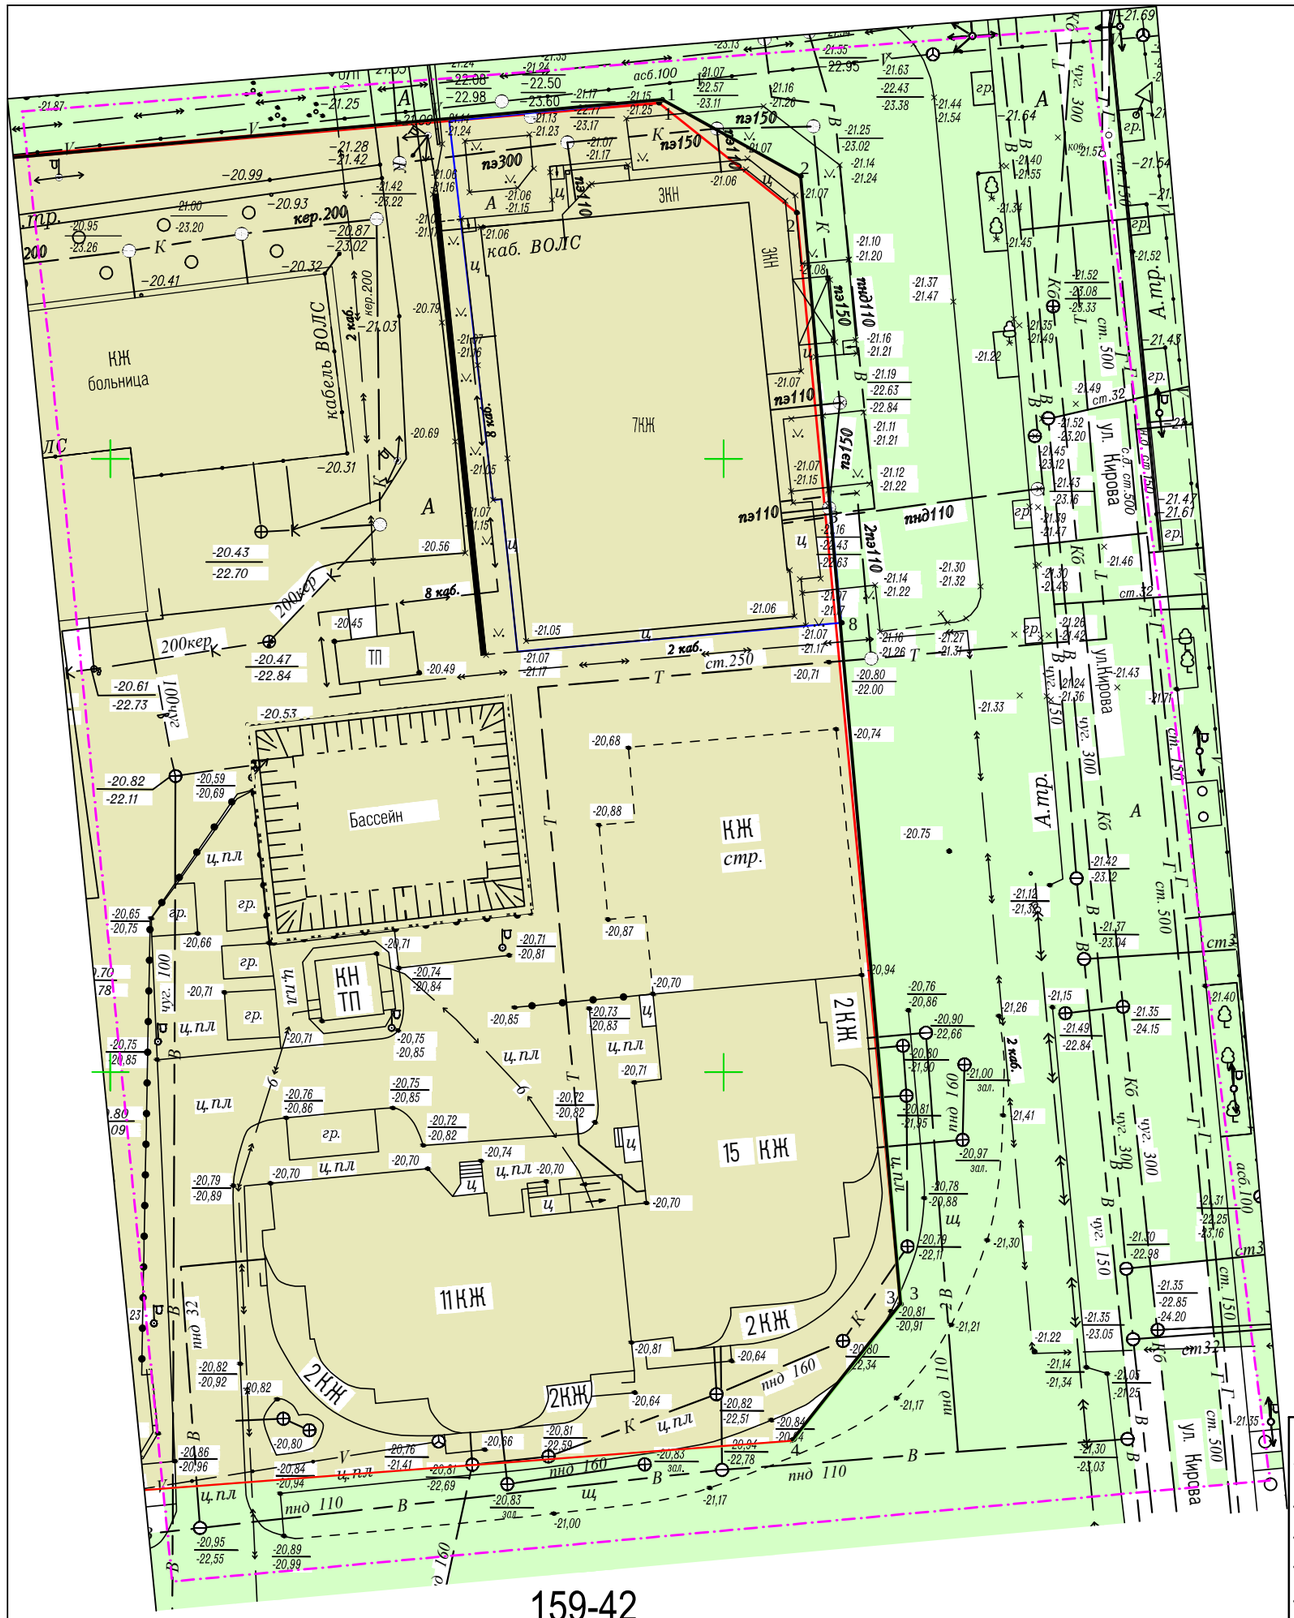

С
З
В
ЮГ

Ведомость координат точек красныз линий, подлежащих изменениям:

номер точки по порядку	Координаты, в системе г. Астрахань		Координаты, в системе МСК-30	
1	-1320.67	344.96	419466.74	2222189.30
2	-1326.97	356.29	419460.29	2222200.45
8	-1363.27	345.68	419423.94	2222203.46
3	-1418.91	364.43	419368.24	2222207.47

Условные обозначения:

- границы проектируемой территории
- границы земельного участка, предназначенного для размещения медицинского центра
- земли общего пользования
- зона многоэтажной жилой застройки
- красные линии (существующие)
- красные линии (подлежащие корректировке)
- красные линии (проектные)

Примечания:
Система высот: Балтийская 1977г.
Сплошные горизонтали проведены через 0.5м

						Г.1.
						Проект межевания территории в районе земельного участка по ул. Кирова, 72а в Советском районе города Астрахани
Изм.	Кол.	Лист.	№ док.	Подпись	Дата	
Исполнитель		Кузнецова О. А.				Проект межевания территории
						Стадия: П; Лист: 1; Листов: 1
Норм.конт.		Кузнецова О. А.				Чертеж планировки территории Масштаб 1:500
						ООО "Межевой знак"

159-42