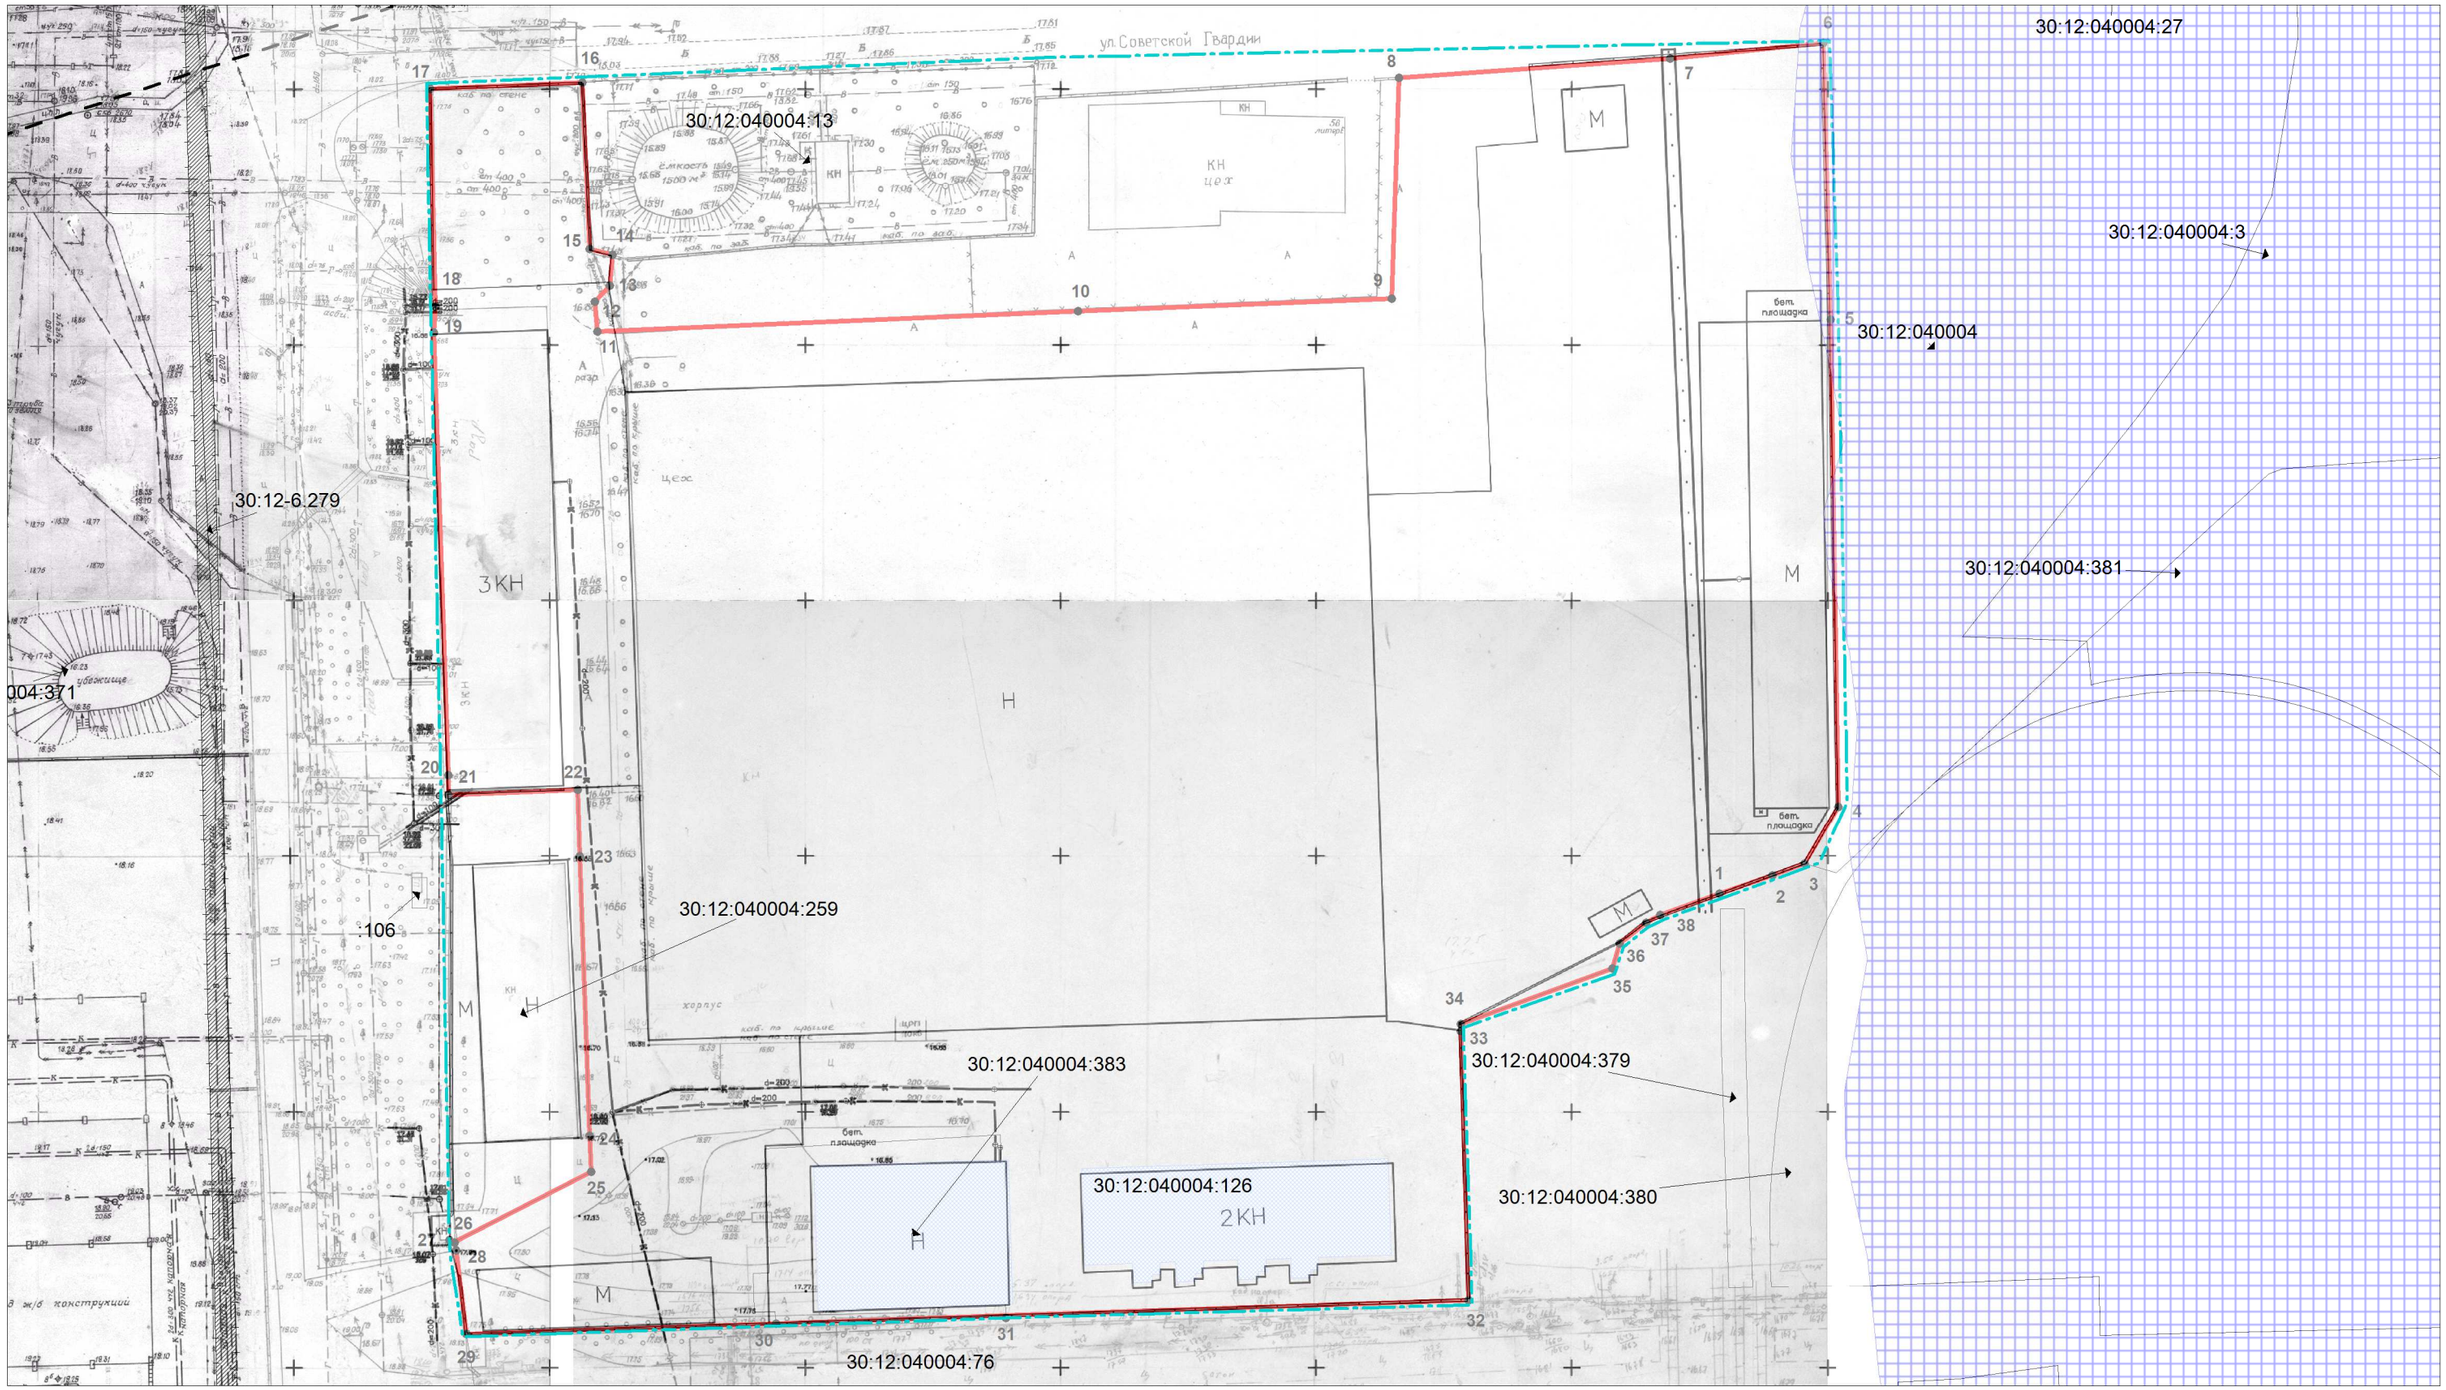

Условные обозначения:

Зона с особыми условиями использования территории
Охранная зона инженерных коммуникаций

Границы образуемого земельного участка :ЗУ2
путем перераспределения

Граница объектов капитального строительства,
по сведениям ЕГРН

Границы земельных участков по сведениям ЕГРН

Границы кадастрового квартала 30:12:040004
по сведениям ЕГРН

30:12:040004:259 — Кадастровые номера земельных участков
по сведениям ЕГРН

Граница разработки проекта межевания

30:12-6.279 — Реестровый (учетный, условный) номер зоны с
особыми условиями использования
территории Охранная зона инженерных коммуникаций

Водоохранная зона р. Волга

Примечание:
Образуемый земельный участок расположен в зоне санитарной охраны источников водоснабжения 2 пояса, а так же
в санитарно-защитной зоне производственных предприятий

Проект межевания территории			
Заказчик	Гальцев А. В.		Проект межевания территории в районе земельных участков по ул. Советской гвардии, 58 в трусовском районе города Астрахани
Подрядчик	ООО АНПК "БИОЦЕНОЗ"		
Кадастровый инженер	Белозерцев А. И.		Материалы по обоснования проекта межевания территориии
М 1:1000	Ноябрь 2019г.		ПМ Лист 3