


Условные обозначения:

- Границы проектирования
- Красные линии существующие (ранее установленные в соответствии с законодательством РФ)
- Красные линии отмененные (ранее установленные в соответствии с законодательством РФ)
- Красные линии устанавливаемые
- кр3, кр 3в, кр 9нов - Номер характерной точки существующих и устанавливаемых красных линий
- :3У1 - Границы формируемого земельного участка и его условный номер
- Граница кадастрового квартала
- 30:12:021005 - Номер кадастрового квартала
- :45 - Кадастровый номер земельного участка по данным ФГИС ЕГРН
- :136/чзУ1 - Часть изменяемого земельного участка
- Границы земельного участка по данным ФГИС ЕГРН, с уточненной площадью
- Границы земельного участка по данным ФГИС ЕГРН, с декларированной площадью
- Объект капитального строительства по данным ФГИС ЕГРН
- н54 - Поворотная точка и номер точки
- Зона с особыми условиями использования территорий (ЗООУИТ)
- 30.00.2.19 - Кадастровый номер ЗООУИТ

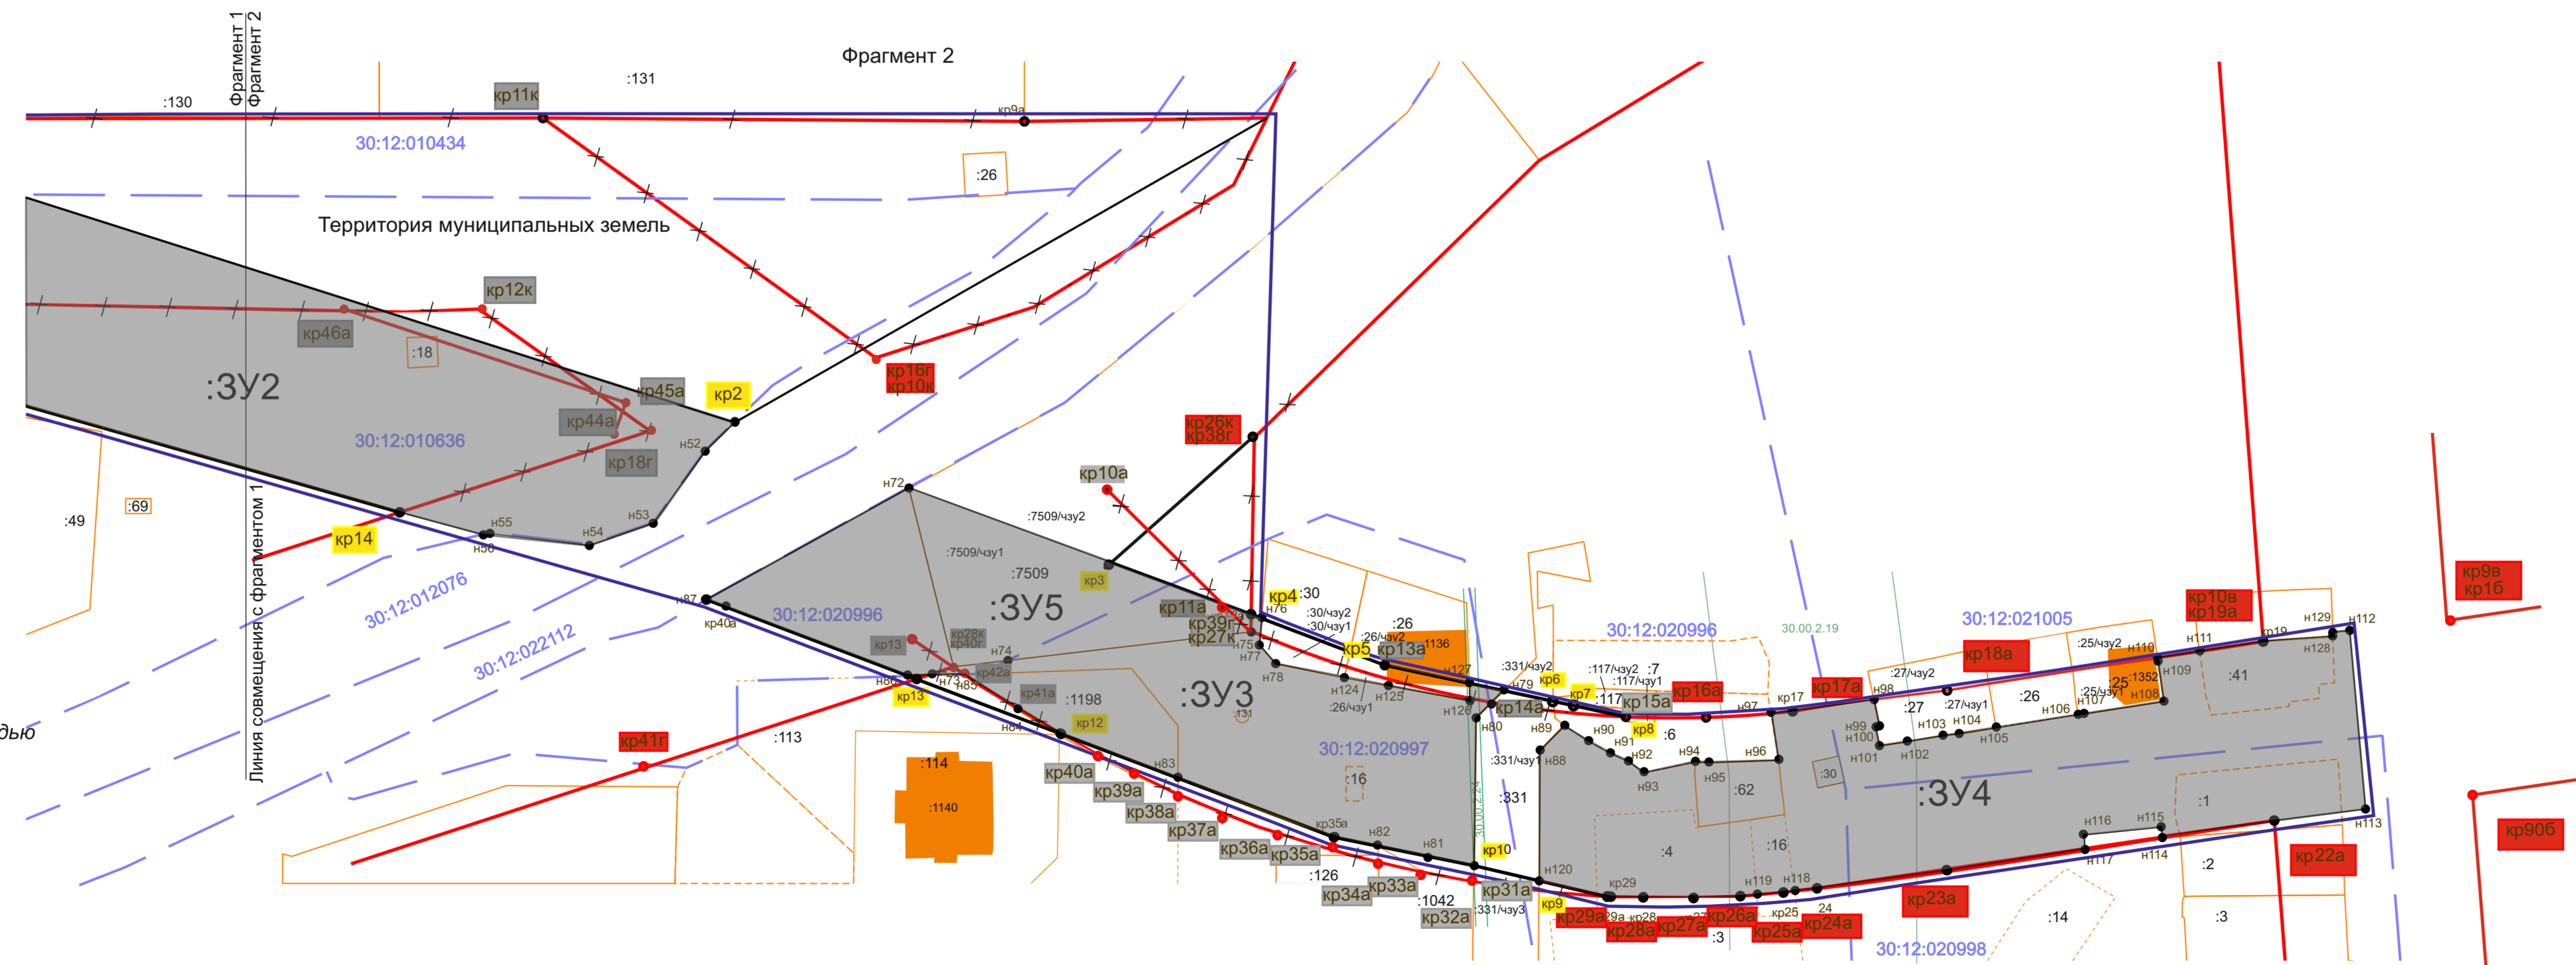

ПМ-02-2-2			
Проект планировки и межевания территории для реконструкции и расширения ул. Куликова от ул. Б.Алексеева до ул. Патешской в Кировском и Ленинском районах			
Директор	Алексеева	Проект межевания территории	Стадия
Зам.дир. - нч. ОК/Гр	Крымская	Чертот границ образуемых, изменяемых земельных участков и частей изменяемых земельных участков на кадастровом плане М 1:1000	Лист
Зам.нч. ОК/Гр	Зорина		Листов
		МБУ г. Астрахани	
		"Архитектура"	