Чертеж красных линий М 1:1000

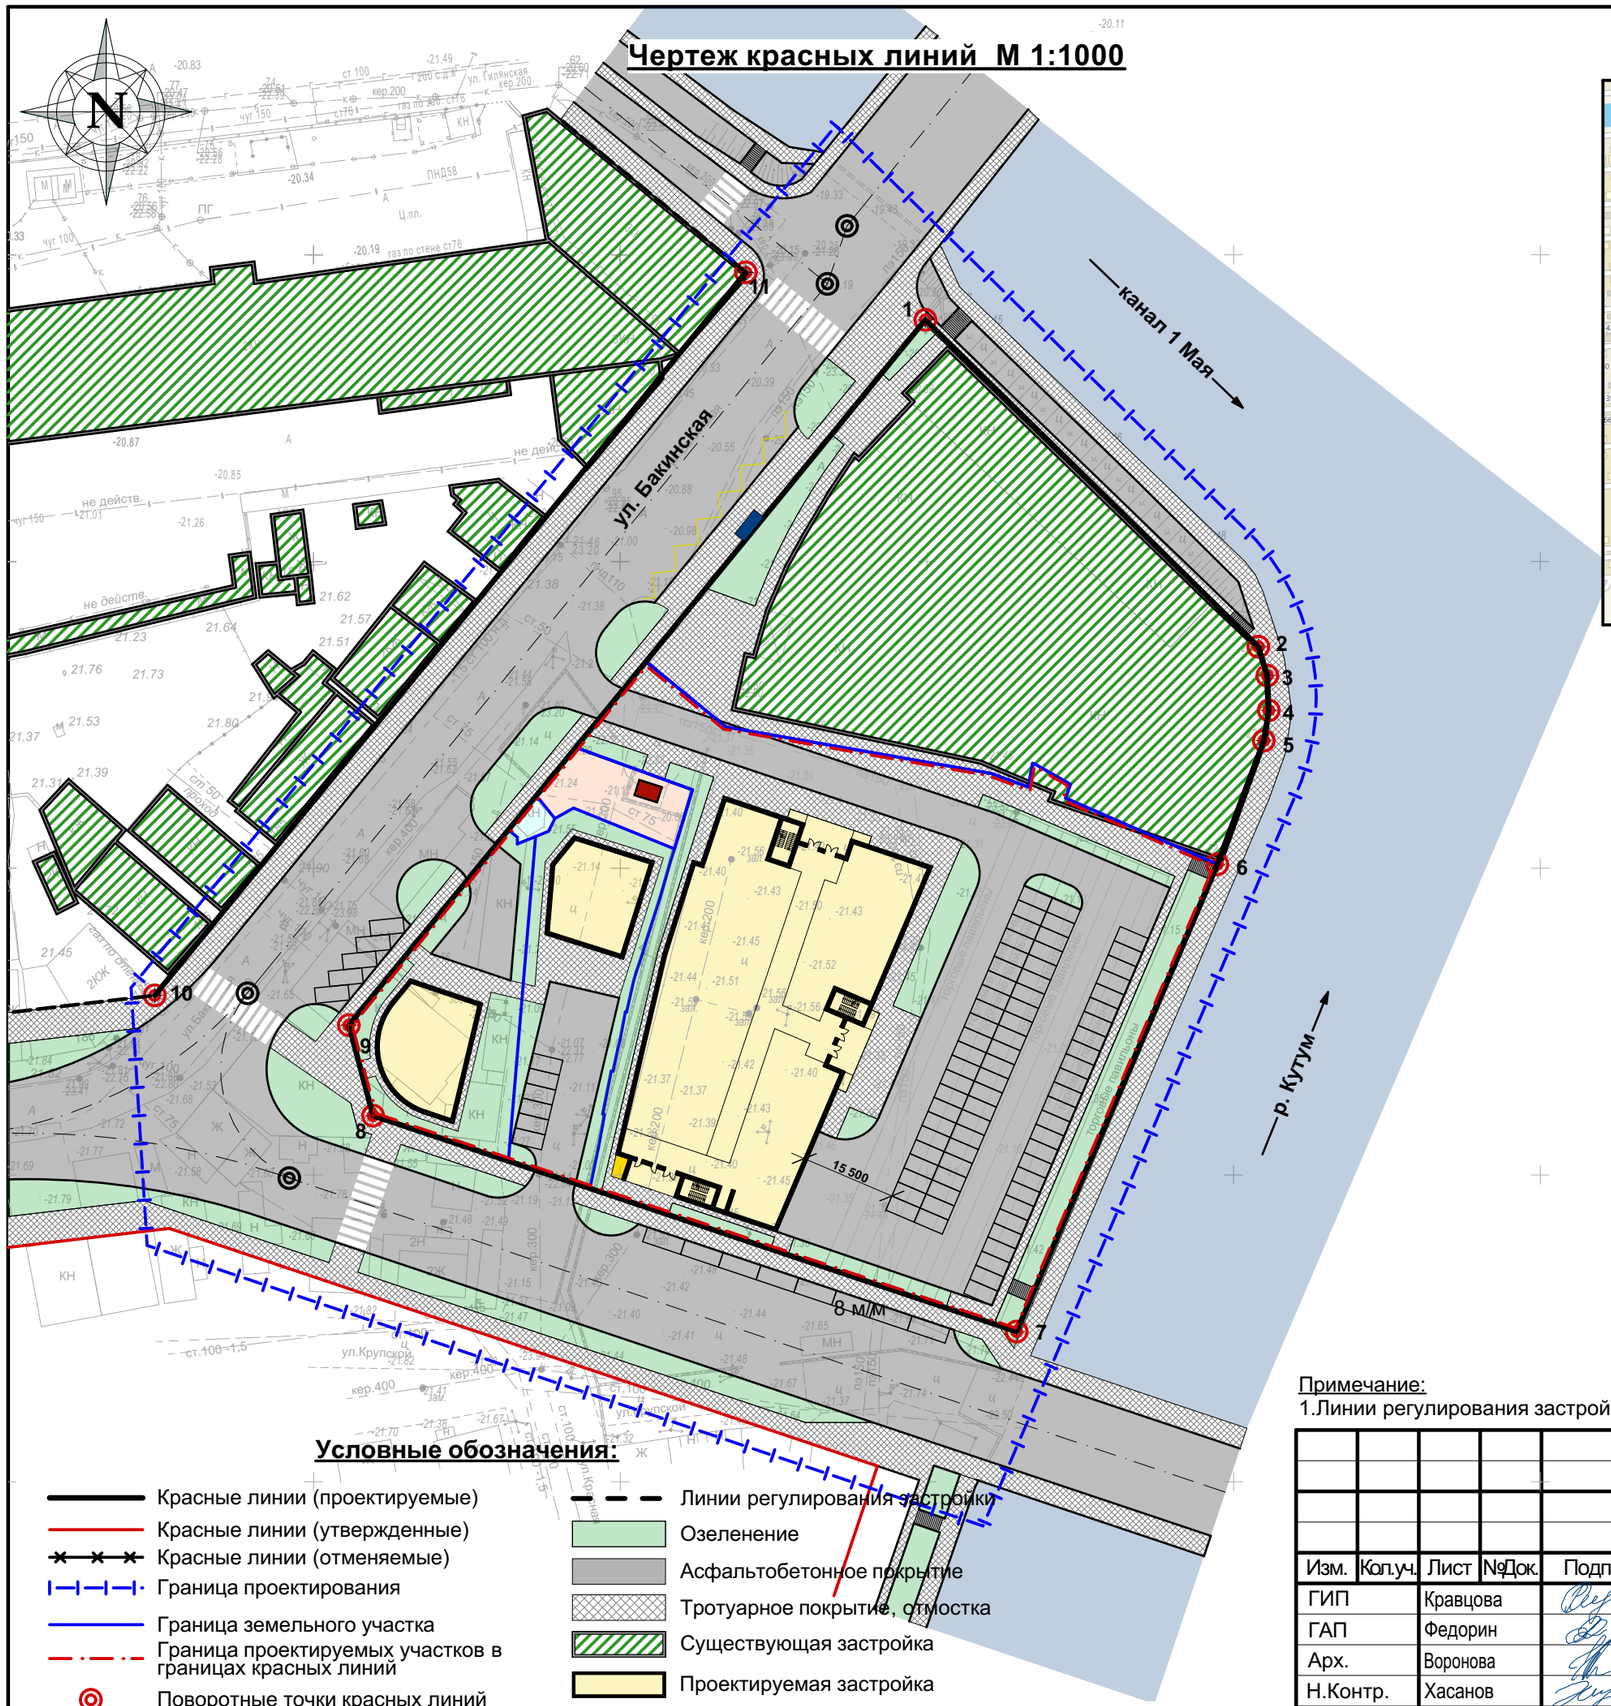

Ситуационная схема

Условные обозначения:

- Красные линии (проектируемые)
- Красные линии (утвержденные)
- Красные линии (отменяемые)
- Граница проектирования
- Граница земельного участка
- Граница проектируемых участков в границах красных линий
- Поворотные точки красных линий
- Поворотные точки осей дорог
- Линии регулирования застройки
- Озеленение
- Асфальтобетонное покрытие
- Тротуарное покрытие, отмостка
- Существующая застройка
- Проектируемая застройка
- 7 Точки красных линий (проектируемые)

Примечание:
1.Линии регулирования застройки совпадают с красными линиями.

Изм.	Кол.уч.	Лист	№Док.	Подп.	Дата
ГИП		Кравцова			
ГАП		Федорин			
Арх.		Воронова			
Н.Контр.		Хасанов			

ПМ 01

Проект межевания территории в районе улиц Бакинской/Набережная 1 Мая в Кировском районе города Астрахани.

Проект межевания территории ТОМ 1.

Стадия	Лист	Листов
ПМТ	1	

Чертеж красных линий М 1:1000

АКВЕДУК проектная организация