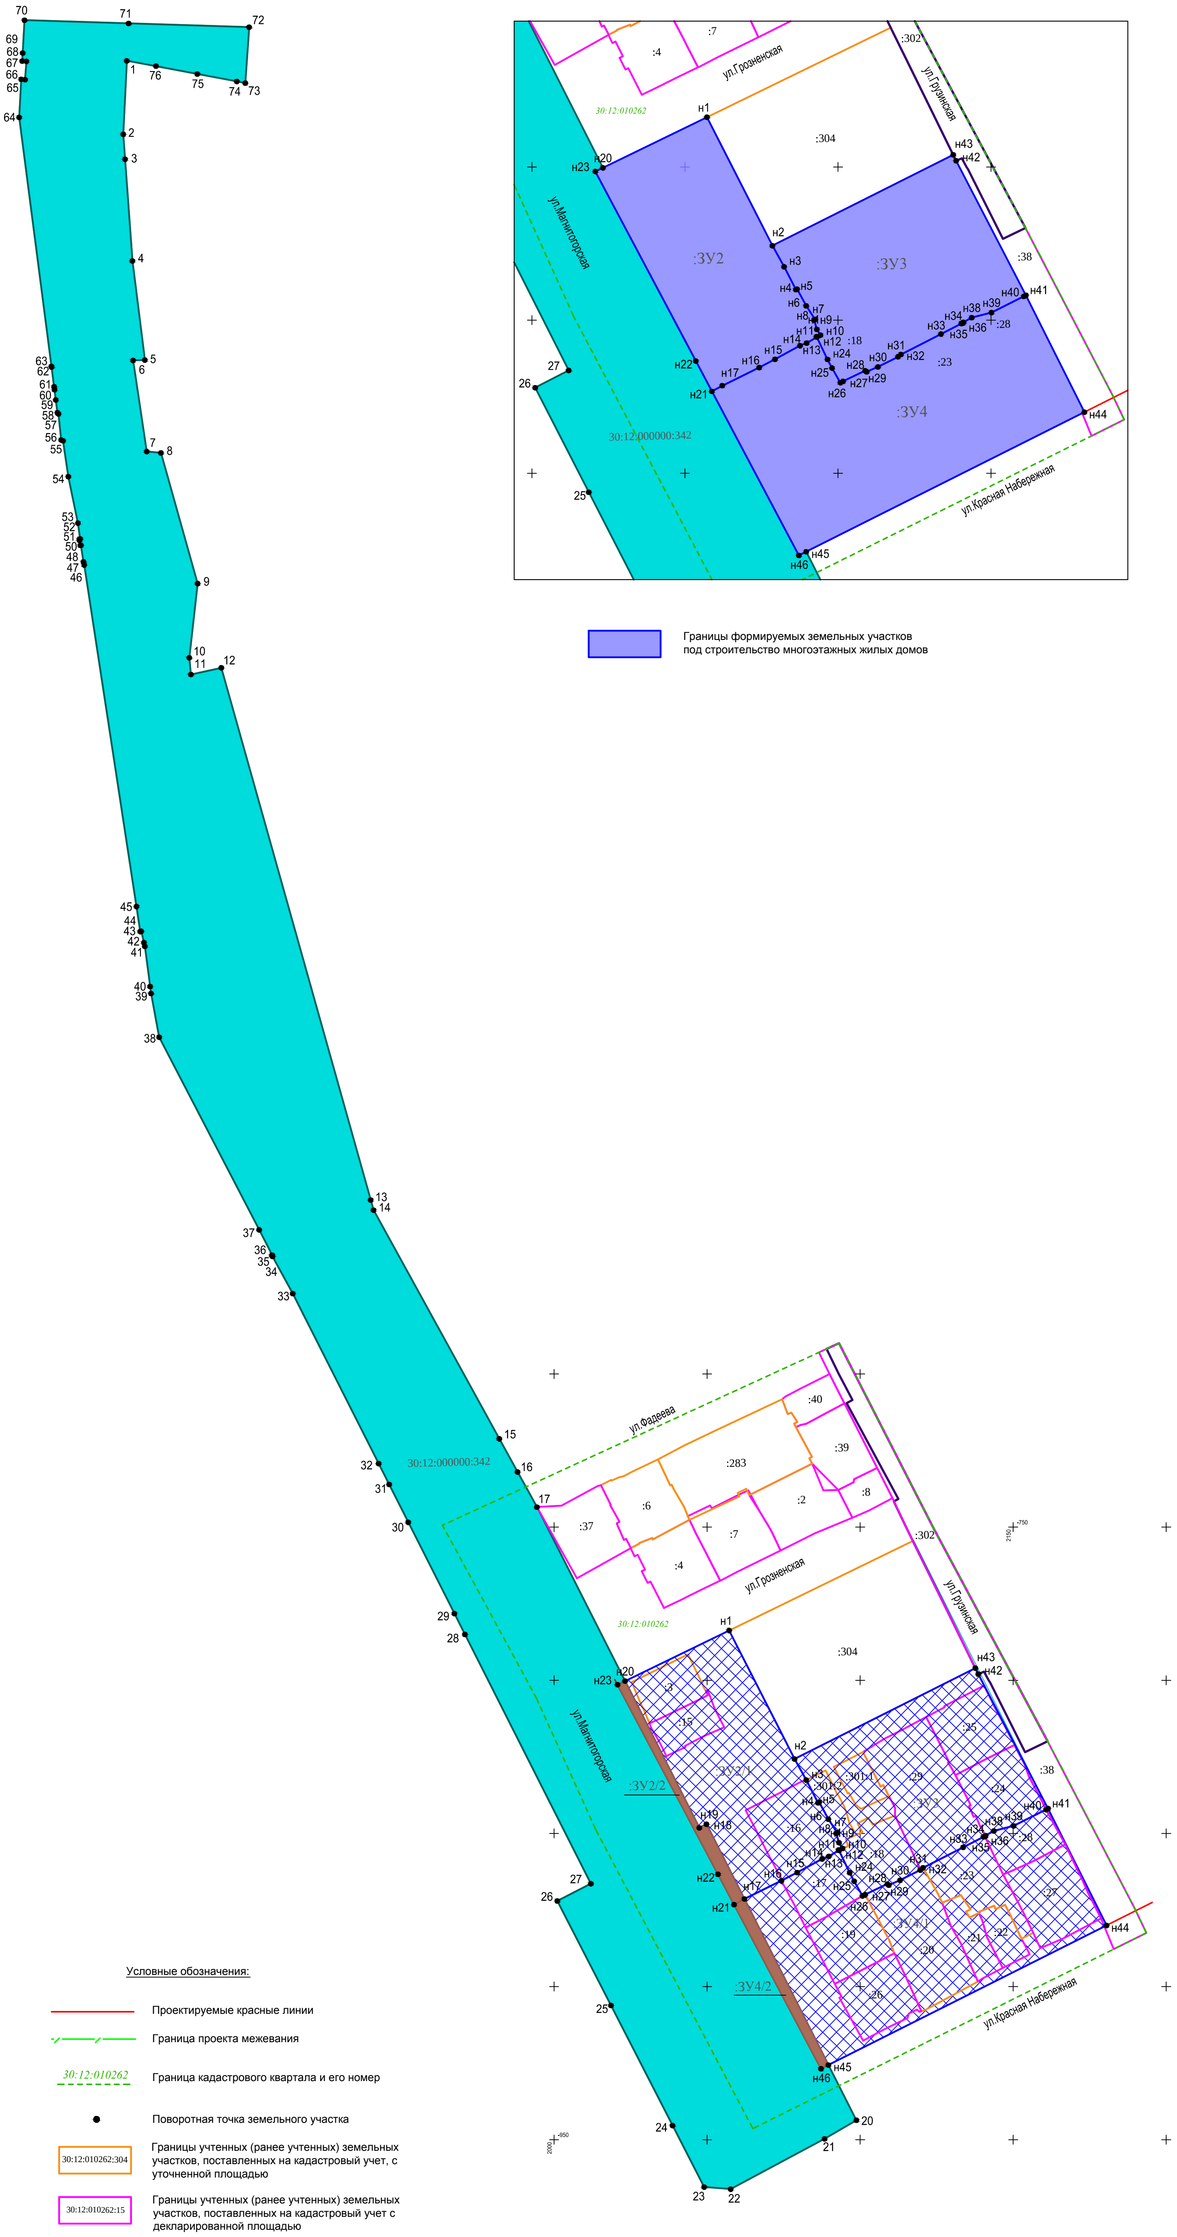

Условные обозначения:

- Проектируемые красные линии
- Граница проекта межевания
- 30:12:010262 — Граница кадастрового квартала и его номер
- Поворотная точка земельного участка
- 30:12:010262:304 — Границы учтенных (ранее учтенных) земельных участков, поставленных на кадастровый учет, с уточненной площадью
- 30:12:010262:15 — Границы учтенных (ранее учтенных) земельных участков, поставленных на кадастровый учет с декларированной площадью
- 30:12:010193:302 — Границы временных земельных участков, поставленных на кадастровый учет, с уточненной площадью
- Границы земельного участка 30:12:000000:342 (для строительства участка дороги по улице Магнитогорской от моста через р.Кутум до ул. С.Перовской), в измененных границах
- Границы формируемых земельных участков под строительство жилых домов
- Границы формируемых земельных участков под строительство жилых домов, сформированных из земель участка 30:12:000000:342

Изм.	Кол.уч.	Лист	№ док.	Подп.	Дата
Зам.директора		Болгова			
Исполнитель		Фролова			
Проверил		Болгова			

Договор № 87-15

"Проект межевания территории в границах улиц: Грозненской, Грузинской, Красной Набережной, Магнитогорской в Кировском районе г.Астрахани"

Проект межевания территории

Стадия	Лист	Листов
ПМ	1	1

Чертеж границ формируемых земельных участков
М 1:1000

ООО "ИНЖГЕОПРОЕКТ" 2018 г.