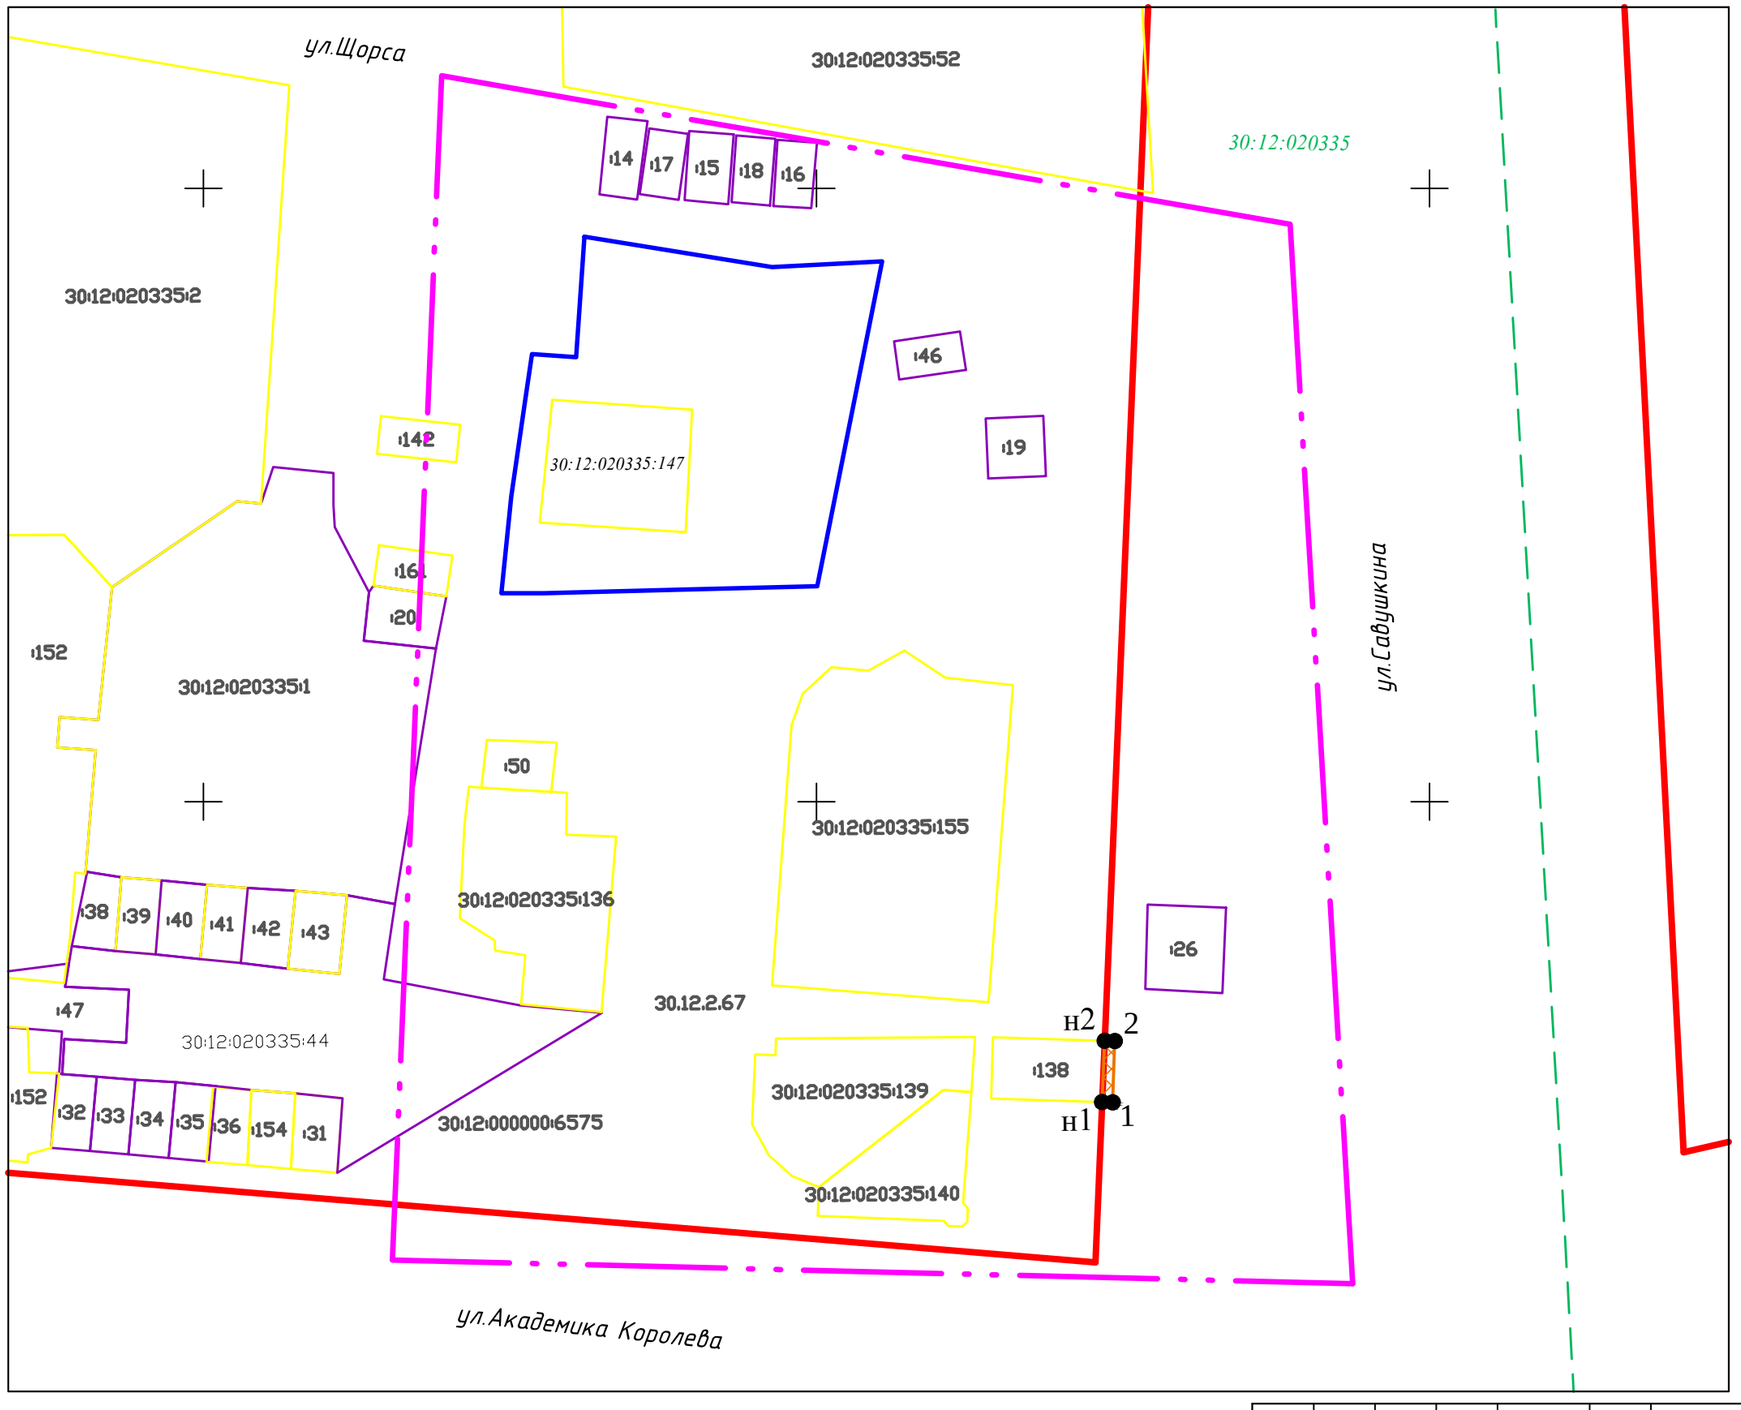

Условные обозначения

- Проектируемые красные линии
- Границы разработки проекта межевания территории
- 30:12:020335 — Граница кадастрового квартала и его номер
- Границы формируемого земельного участка
- Поворотная точка земельного участка
- 30:12:020335:155 — Границы земельных участков, поставленных на кадастровый учет с уточненной площадью
- 126 — Границы земельных участков, поставленных на кадастровый учет с декларированной площадью
- Границы земельных участков (их частей), с уточненной площадью, расположенных за красными

Примечание: Каталоги координат земельных участков (их частей), расположенных за красными линиями, прилагаются в текстовой части Приложение 2.5

Изм.	Кол.уч.	Лист	№ док.	Подп.	Дата
Зам.директора		Болгова			
Исполнитель		Карасева			

Договор № 06П-17

"Проект межевания территории в границах улиц Щорса, Савушкина, Академика Королева"

Проект межевания территории	Стадия	Лист	Листов
	П	3	3

Чертеж границ земельных участков (их частей), расположенных за красными линиями
М 1:500

ООО "ИНЖГЕОПРОЕКТ" 2017 г.