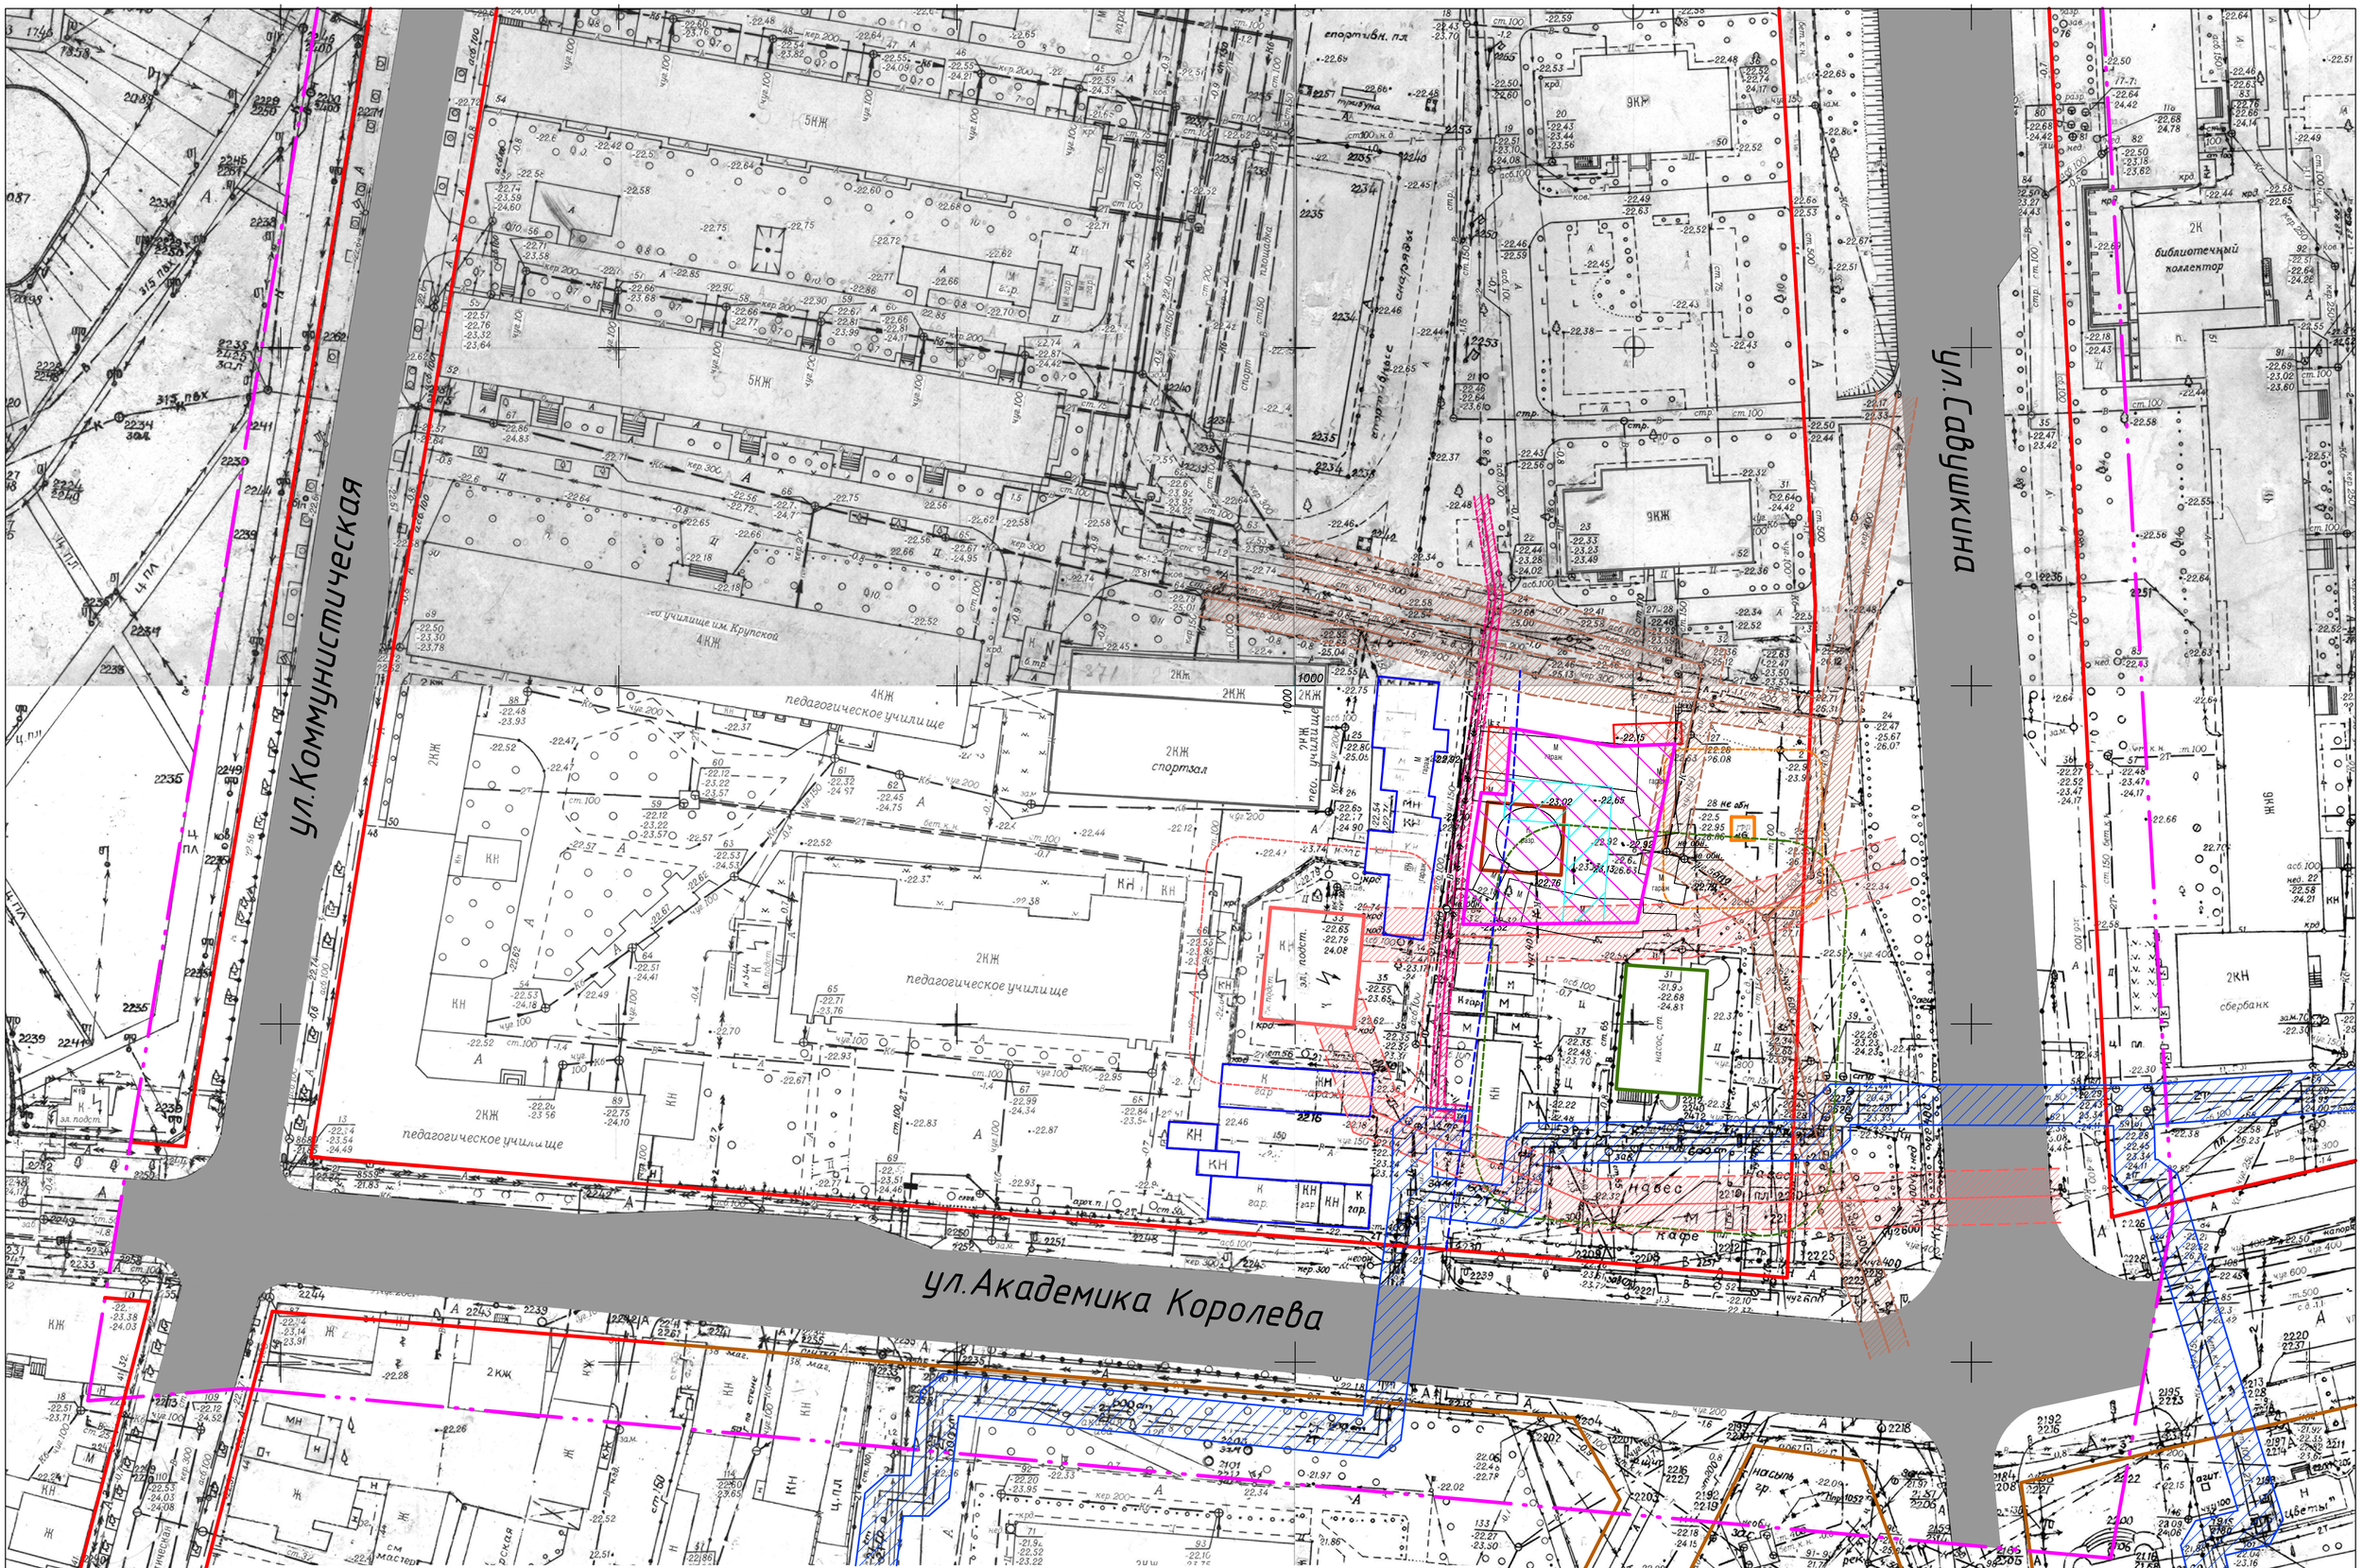

Условные обозначения

- Красные линии (проектные)
- Красные линии взяты с учетом " Планировка территории для строительства жилого микрорайона в границах улиц А.Королева, Чугунова, Нечаева, Марфинская в Кировском районе г.Астрахани" выполненный ООО "Проектстройсервис"
- Границы проектирования
- Линия электроснабжения до 20кВ
- Охранная зона сети электроснабжения
- Сеть канализации
- Охранная зона сети канализации
- Кабельная линия электроснабжения
- Охранная зона кабельной линии электропередач
- Охранная зона ГРП
- Санитарно-защитная зона канализационной насосной станции
- Охранная зона электрической подстанции
- Санитарный разрыв от гаражей
- Охранная зона "Тепловая сеть магистральная" по адресу ориентира г.Астрахань, Ленинский, Кировский районы, литер II
- Формируемый земельный участок
- Земельный участок на кадастровом учете
- Границы земельных участков для эксплуатации металлических гаражей по ул. Савушкина, д.52
- Зона минимального противопожарного разрыва от существующего каменного строения

						Договор № 06 П-17	
Изм.	Кол.уч.	Лист	№ док.	Подп.	Дата	"Проект межевания территории в границах улиц Щорса, Савушкина, Академика Королева"	
						Проект межевания территории	Стадия: П; Лист: 1; Листов: 3
ГИП		Погребняков					
Исполнитель		Харитонова				Схема границ зон с особыми условиями использования территории. Формирование земельного участка М 1:500	ООО "ИНЖГЕОПРОЕКТ" 2017 г.
Нормоконтроль		Болонин					