


Схема геодезических построений

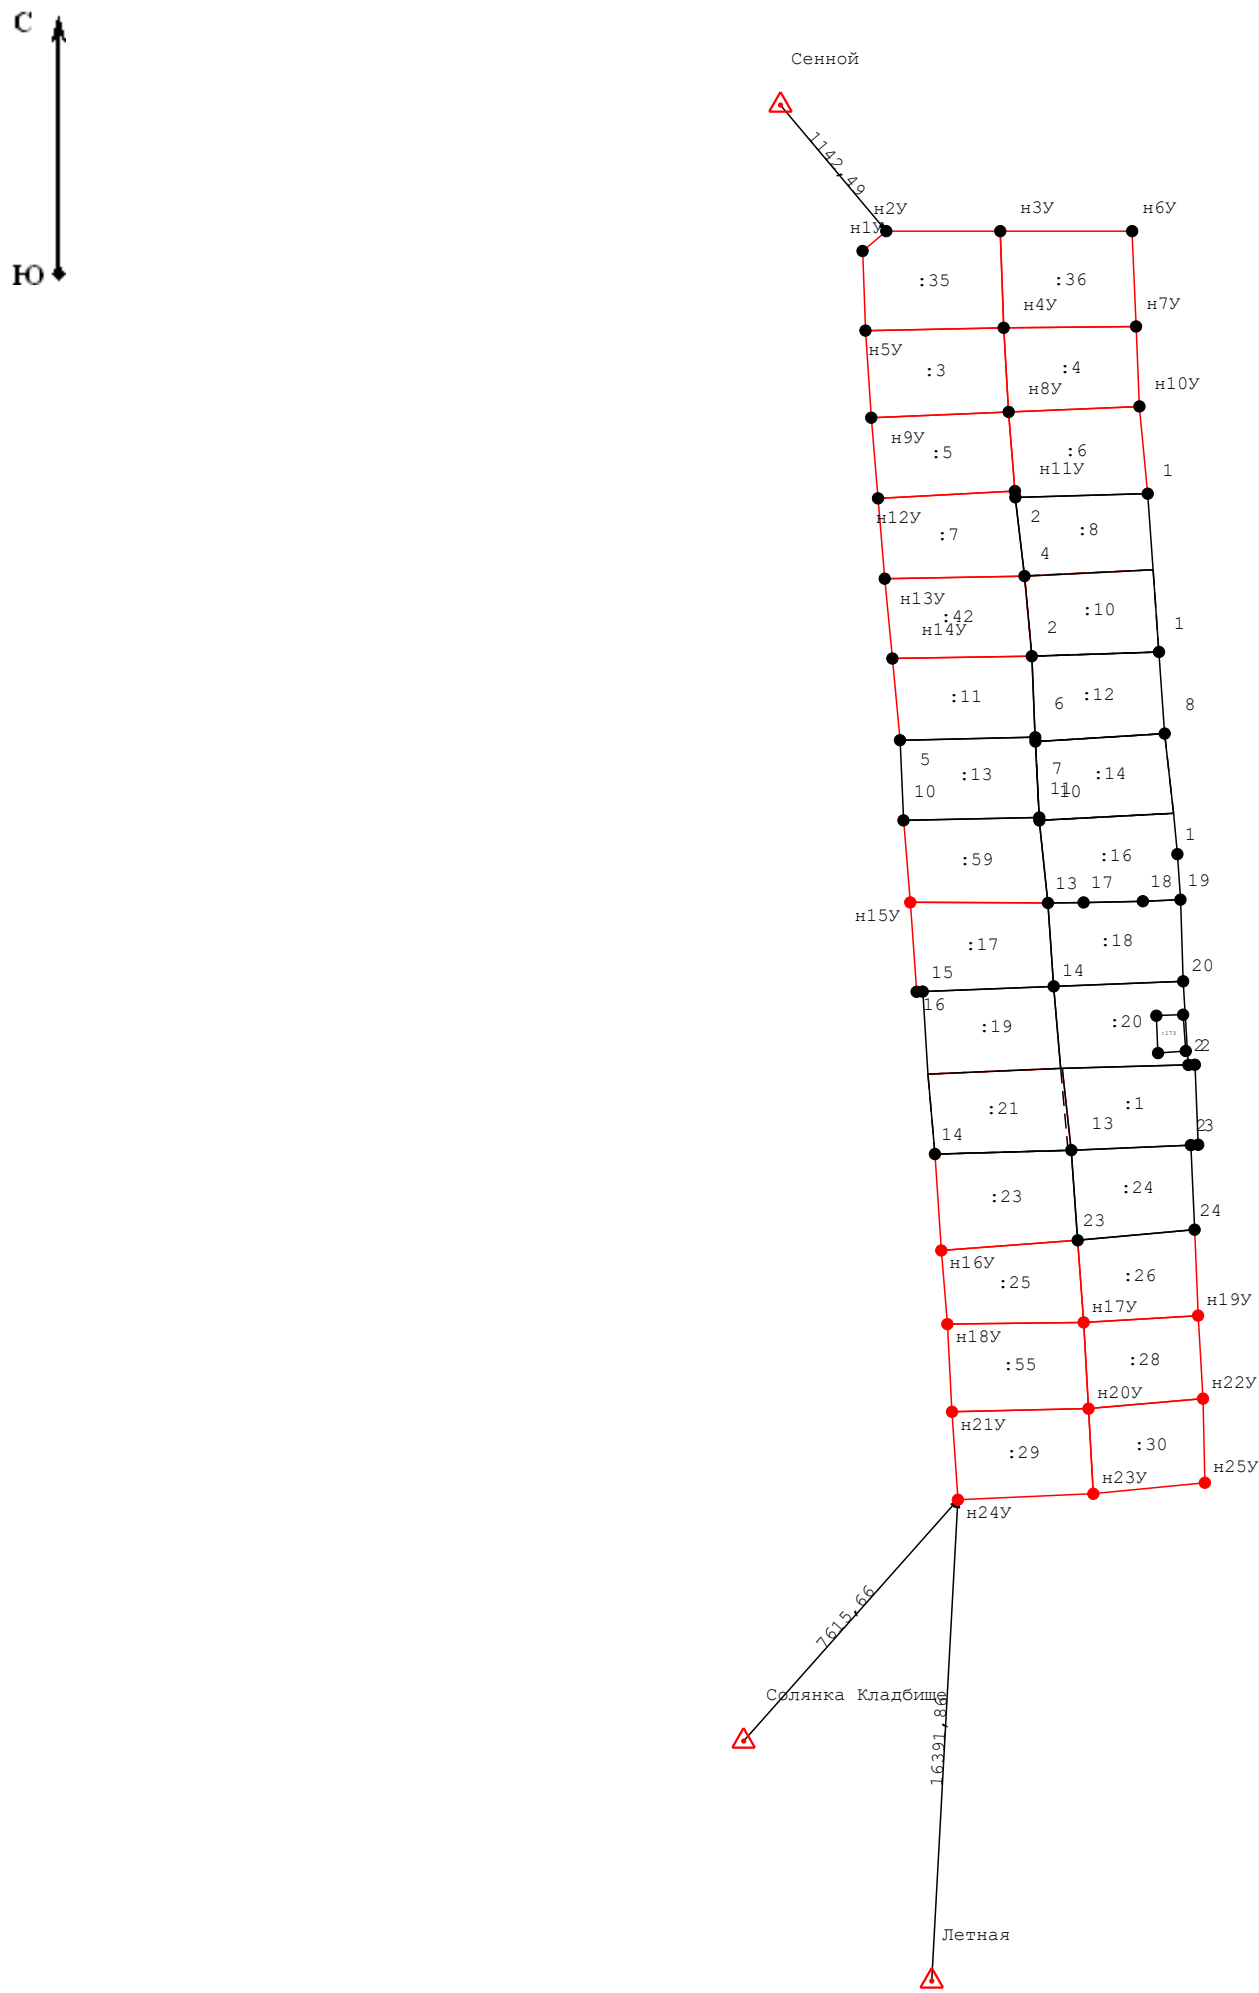

- Условные обозначения:**
- часть границы, сведения ЕГРН о которой позволяют однозначно определить ее положение на местности
 - часть границы, местоположение которой определено при выполнении кадастровых работ
 - характерная точка границы земельного участка, сведения ЕГРН о которой соответствуют требованиям, установленным в соответствии с частью 13 статьи 22 Федерального закона от 13 июля 2015 г. N 218-ФЗ "О государственной регистрации недвижимости"
 - характерная точка границы земельного участка, сведения о которой отсутствуют в ЕГРН, местоположение которой определено при кадастровых работах (новая характерная точка)
 - Пункт государственной геодезической сети
 - Направления геодезических построений при определении координат характерных точек границ земельного участка
 - Расстояние до характерной точки границ земельного участка