
Схема границ зон с особыми условиями использования территории. М 1:1000.

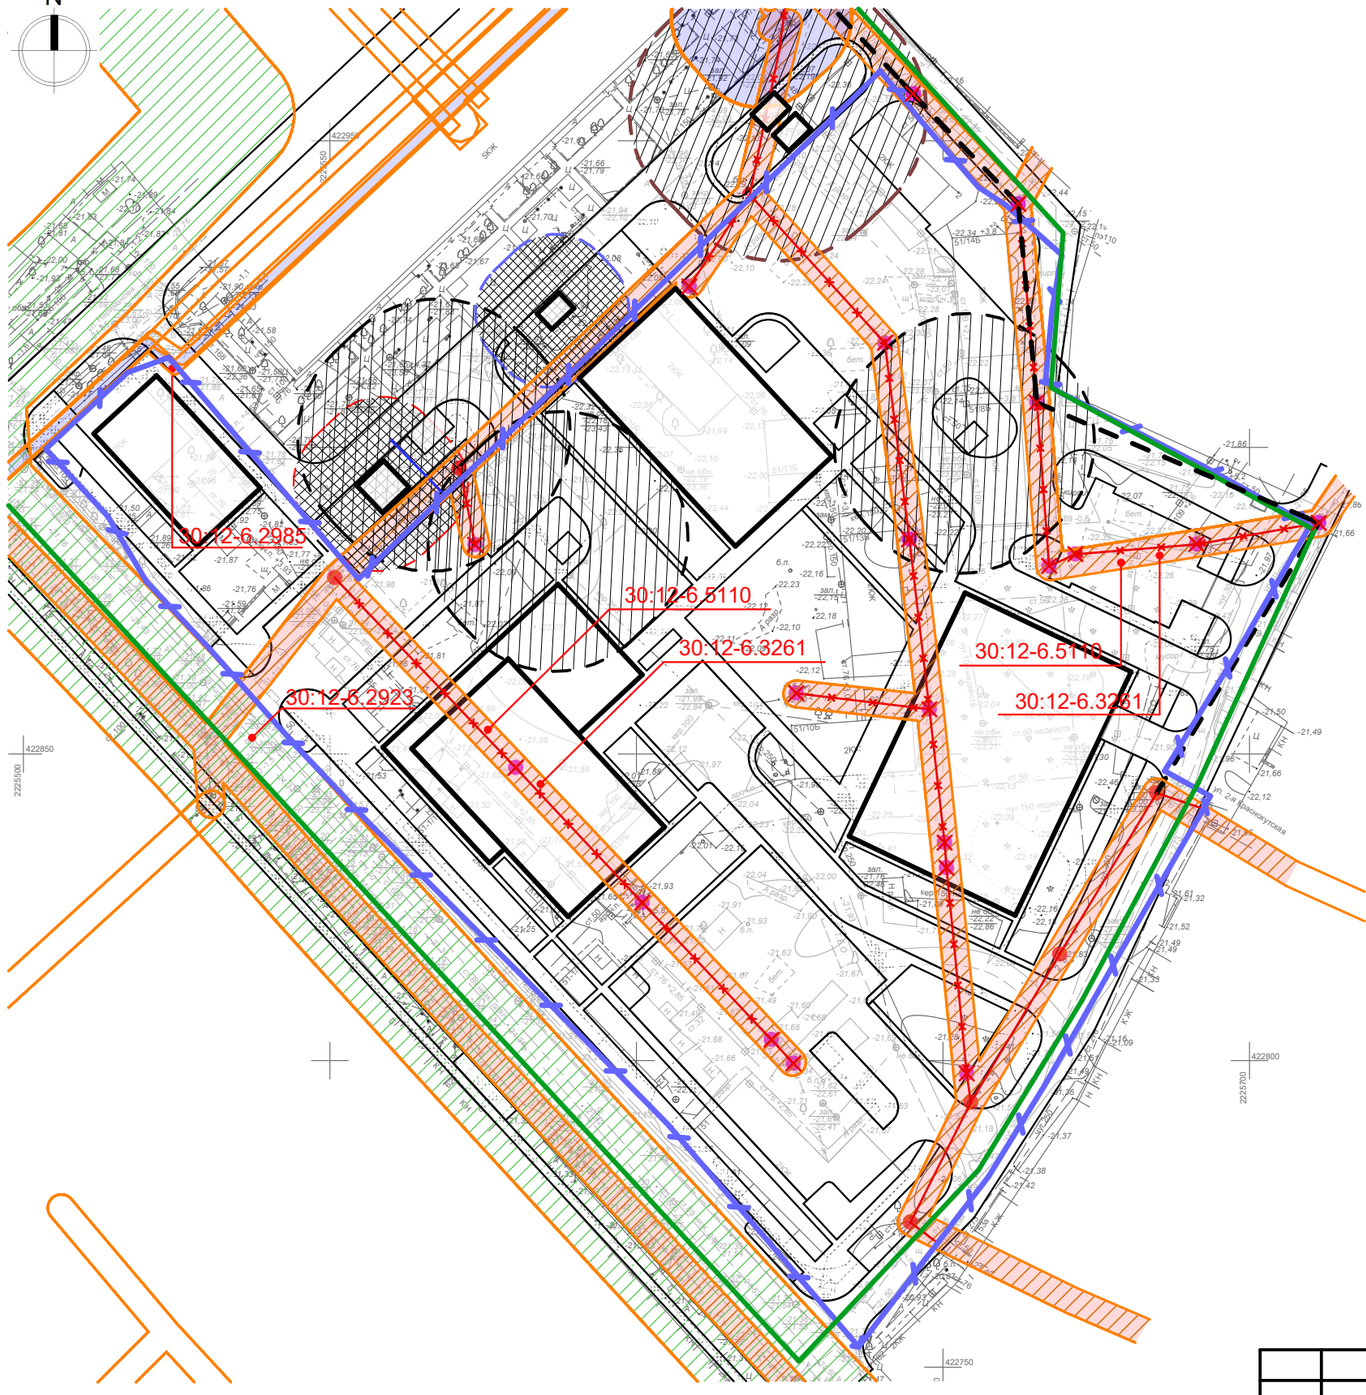

Условные обозначения:

- границы проектирования
- 30:12-6.5110 — реестровый номер охранных зон и сервитутов
- зона публичного сервитута для размещения объекта ЛЭП-0,4кВ ТП 288 ф.20 А ПС ГРЭС (реестровый номер 30:12-6.5110)[1]
- охранная зона ЛЭП-0,4 кВ ТП 288 ф.20 А ПС ГРЭС (реестровый номер 30:12-6.3261)[1]
- охранная зона ЛЭП-6 кВ ТП 287 - ТП 288 ф.10 ПС ГРЭС (реестровый номер 30:12-6.2985)
- охранная зона ЛЭП-6 кВ ТП 336 - ТП 509 ф.20Ш ПС ГРЭС (реестровый номер 30:12-6.2923)
- санитарная зона площадки ТКО (проект.)
- охранная ГРП (проект.)[2]
- охранная зона ТП (проект.)[2]
- санитарная зона КНС/ЛОС (проект.)[2]
- границы территориальной зоны - территориальная зона Ж-3 (Зона многоэтажной жилой застройки) (реестровый номер 30:12-7.461)

Иные условные обозначения:

- существующие (сохраняемые) опоры ЛЭП
- существующие (сохраняемая) ЛЭП
- существующие опоры ЛЭП подлежащие демонтажу
- существующие опоры ЛЭП подлежащая демонтажу/ переустройству
- проектное местоположение переустраиваемой ЛЭП [2]

Примечание:
1. охранная зона/публичный сервитут частично подлежащая/ий переустройству (изменению местоположения).
2. В связи с отсутствием технических условий, принимаемые проектные решения по размещению инженерных сетей и сооружений носят рекомендательный характер. На дальнейших стадиях проектирования необходимо откорректировать и упорядочить прохождение и местоположение инженерных коммуникаций на данной территории.

Проектируемая территория полностью попадает в границы:
- 30:00-6.409 ЗОУИТ Приаэродромная территория аэродрома гражданской авиации Астрахань (Нариманово);
- 30:00-6.406 ЗОУИТ Четвертая подзона приаэродромной территории аэродрома гражданской авиации Астрахань (Нариманово);
- 30:00-6.408 ЗОУИТ Третья подзона приаэродромной территории аэродрома гражданской авиации Астрахань (Нариманово);
- 30:00-6.412 ЗОУИТ Пятая подзона приаэродромной территории аэродрома гражданской авиации Астрахань (Нариманово);
- 30:00-6.411 ЗОУИТ Шестая подзона приаэродромной территории аэродрома гражданской авиации Астрахань (Нариманово);
- 30:00-6.410 ЗОУИТ Третья подзона приаэродромной территории аэродрома гражданской авиации Астрахань (Нариманово).

Изм.	Кол.уч.	Лист	№Док.	Подп.	Дата	ПП-2-3		
						ДОКУМЕНТАЦИЯ ПО ПЛАНИРОВКЕ ТЕРРИТОРИИ В ГРАНИЦАХ УЛИЦ МАРКИНА, НАРИМАНОВА, ШИРОКОЙ В ЛЕНИНСКОМ РАЙОНЕ ГОРОДА		
						Материалы по обоснованию проекта планировки территории. Графическая часть	Стадия: ПП	Лист: 3 / Листов: 7
Разраб.		Мязин А.С.			2026			
						Схема границ зон с особыми условиями использования территории. М 1:1000.		

тел: 8(960)858-00-13 8(960)859-00-13
"Агентство 13"
общество с ограниченной ответственностью
e-mail: ooo-agentstvo-13@mail.ru

Формат А3