
Схема, отображающая местоположение существующих объектов капитального строительства, в том числе линейных объектов, объектов, подлежащих сносу. М 1:1000.

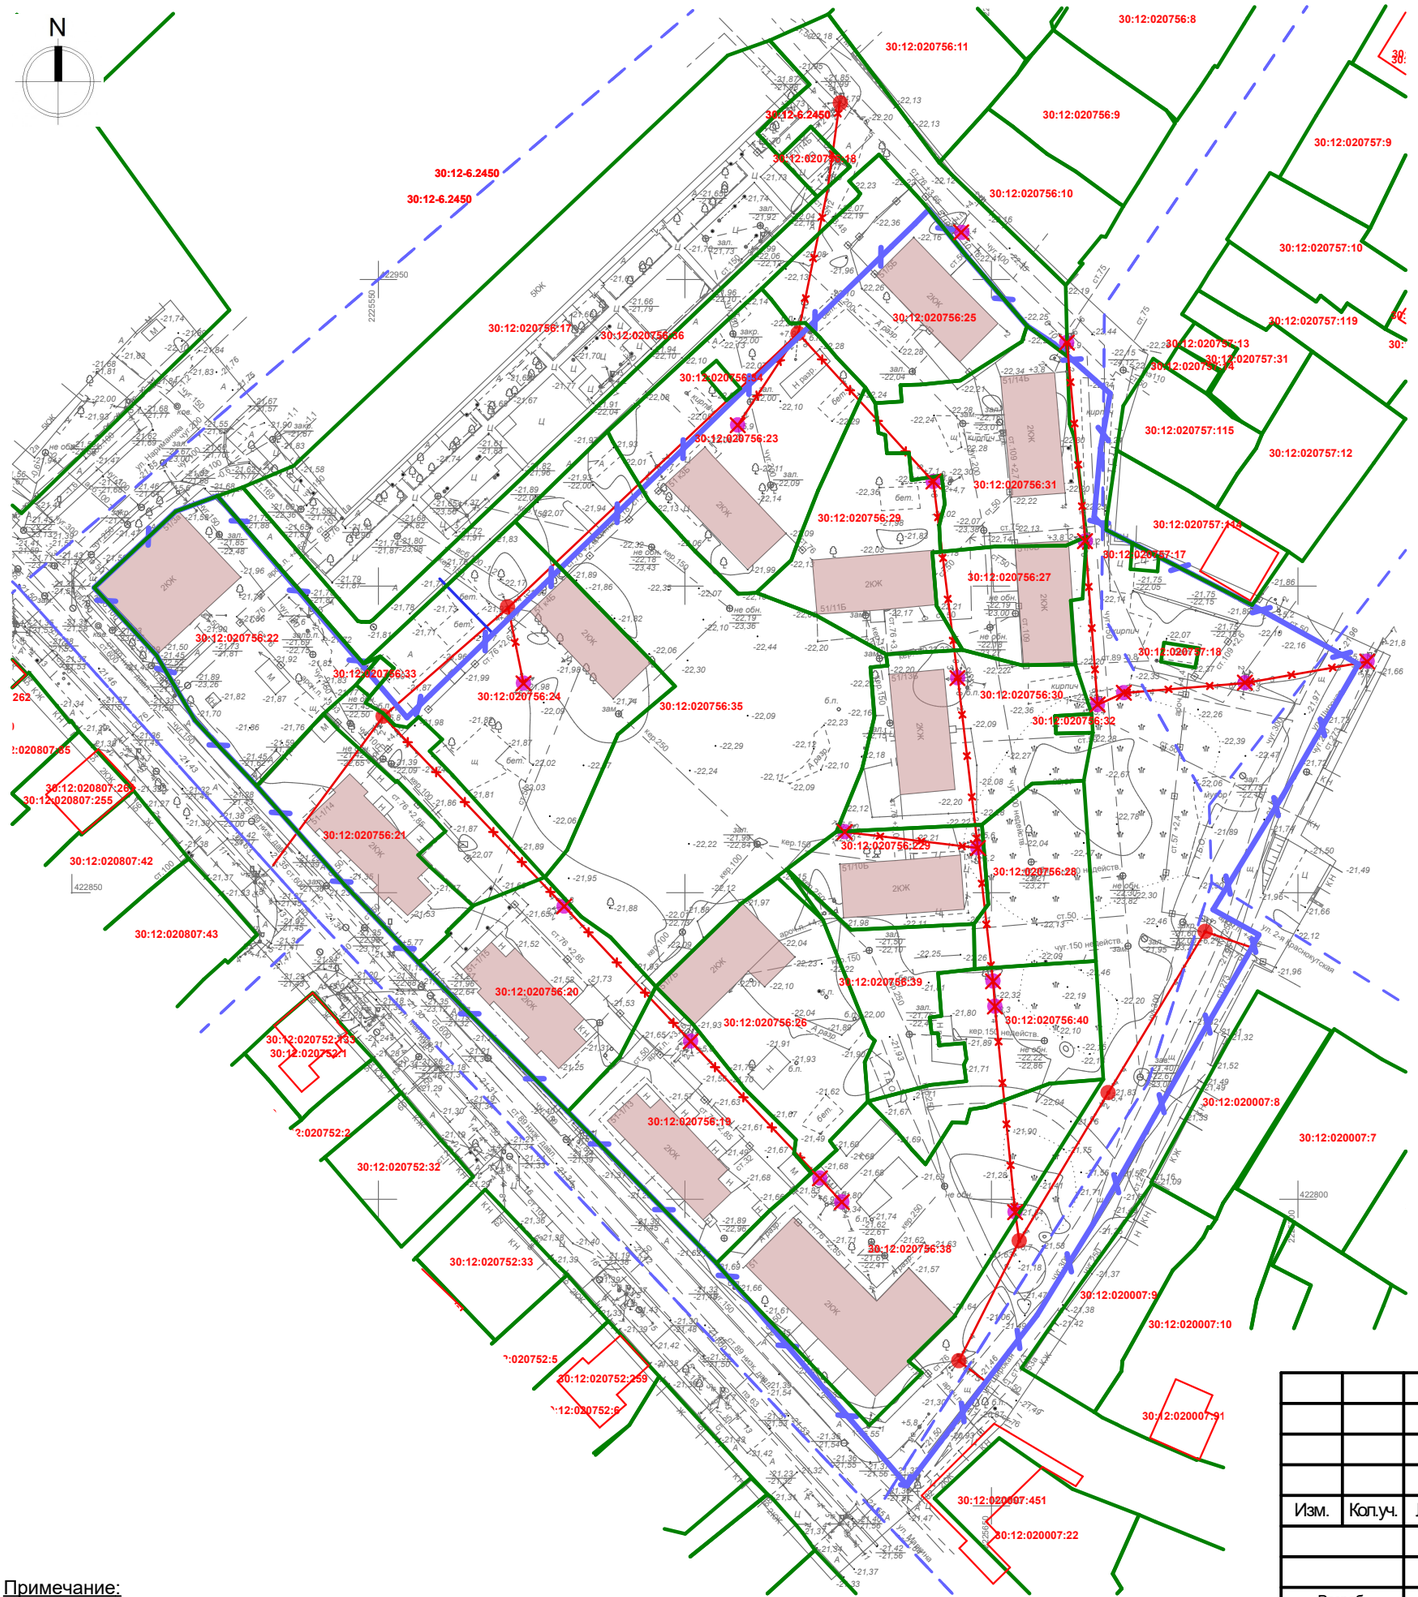

Условные обозначения:

- границы проектирования
- существующие объекты капитального строительства подлежащие сносу
- границы существующих земельных участков, учтённых в соответствии с требованиями действующего земельного законодательства РФ
- границы кадастрового квартала
- 30:12:020757:18 — кадастровый номер земельного участка, учтённого в соответствии с требованиями действующего земельного законодательства РФ
- существующие (сохраняемые) опоры ЛЭП
- существующие (сохраняемая) ЛЭП
- существующие опоры ЛЭП подлежащие демонтажу
- существующая ЛЭП подлежащая демонтажу и переустройству

Примечание:

1. В соответствии с земельным кодексом РФ от 25.10.2001 №136-ФЗ категория земель проектируемой территории относится к землям населенных пунктов.
2. В границах проектируемой территории не предусматривается сохранение существующих инженерных сетей (газопроводов, водопроводов, линий электропередачи, сетей канализации и кабелей связи). Все существующие сети подлежат демонтажу/ликвидации, за исключением указанных участков существующей ЛЭП и их опор указанных в настоящей схеме.

Изм.	Кол.уч.	Лист	№Док.	Подп.	Дата	ПП-2-4		
						ДОКУМЕНТАЦИЯ ПО ПЛАНИРОВКЕ ТЕРРИТОРИИ В ГРАНИЦАХ УЛИЦ МАРКИНА, НАРИМАНОВА, ШИРОКОЙ В ЛЕНИНСКОМ РАЙОНЕ ГОРОДА		
						Материалы по обоснованию проекта планировки территории. Графическая часть	Стадия: ПП	Лист: 4 / Листов: 7
Разраб.		Мязин А.С.			2026			
						Схема, отображающая местоположение существующих объектов капитального строительства, в том числе линейных объектов, объектов, подлежащих сносу. М 1:1000.		

тел: 8(960)858-00-13 8(960)859-00-13
"Агентство 13"
общество с ограниченной ответственностью
e-mail: ooo-agentstvo-13@mail.ru

Формат А3