Схема вертикальной планировки. М 1:1000.



Условные обозначения:


- границы проектирования
- устанавливаемые красные линии
- минимальные отступы от красных линий (линия регулирования застройки ранее установленная)
- объекты капитального строительства (проект.)
- проезжая часть (проект.)
- проектные горизонтали
- -21,78 / -21,87 — директивные (проектные) отметки проезжей части / существующие отметки проезжей части
- 4 / 42 — направление и значение продольнго уклона,‰ / расстояние между опорными точками, м
- границы образуемых земельных участков

Границы зоны планируемого размещения объектов капитального строительства:

- под многоэтажную жилую застройку (высотную застройку)
- под магазины
- под паркинг с магазином
- под парковку

Поперечные профили улиц М 1:200

Поперечный профиль 1-1 (ул. Маркина-магистральная улица районного значения транспортно-пешеходная)

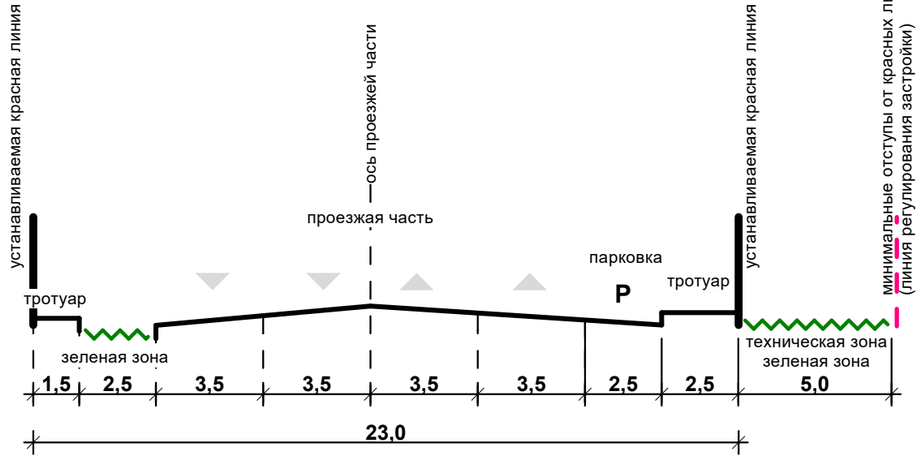

Поперечный профиль 2-2 (ул. Широкая улица местного значения)

Примечание: схема выполнена в соответствии с Приказом Минстроя России от 25.04.2017 №740/пр

Изм.	Кол.уч.	Лист	№Док.	Подп.	Дата
Разраб.		Мязин А.С.			2026

ПП-2-7

ДОКУМЕНТАЦИЯ ПО ПЛАНИРОВКЕ ТЕРРИТОРИИ В ГРАНИЦАХ УЛИЦ МАРКИНА, НАРИМАНОВА, ШИРОКОЙ В ЛЕНИНСКОМ РАЙОНЕ ГОРОДА

Материалы по обоснованию проекта планировки территории. Графическая часть

Стадия	Лист	Листов
ПП	7	7

Схема вертикальной планировки территории. М 1:1000.

тел: 8(960)858-00-13 8(960)859-00-13
"Агентство 13"
общество с ограниченной ответственностью
e-mail: ooo-agentstvo-13@mail.ru

Формат А3