

Схема вертикальной планировки территории, инженерной подготовки и защиты территории М 1:2000

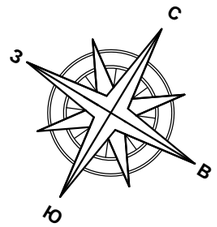

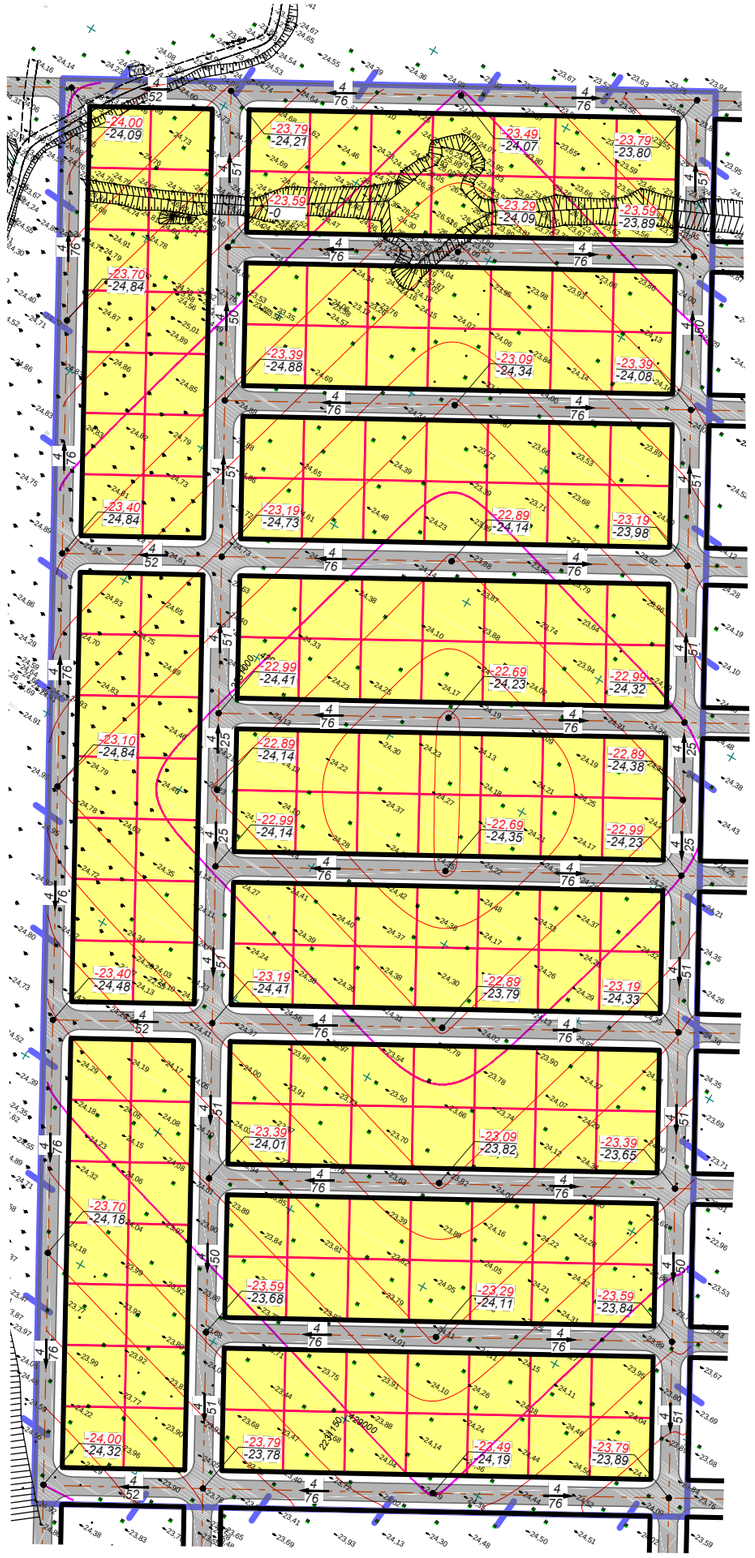

Условные обозначения:

Границы территории, в отношении которой осуществляется подготовка проекта планировки

Красные линии устанавливаемые

80 Проектные горизонтали

Границы образуемых земельных участков с ВРИ "Ведение садоводства"

4 / 50 продольный уклон,‰ / расстояние между опорными точками, м

-21,80 / -21,88 отметки проезжей части (в числителе -проектные в знаменателе - существующие)

Изм.	Кол.уч	Лист	№ док.	Подп.	Дата	ПП-2-6			
						Документация по планировке территории, расположенной на левом берегу ерика Перекатный, в границах кадастрового квартала 30:12:020031, в Ленинском районе г. Астрахани			
						Проект планировки территории Материалы по обоснованию	Стадия	Лист	Листов
							ПП	6	8
И.о. директора		Крымская Я.З.				Схема вертикальной планировки территории, инженерной подготовки и защиты территории	МБУ г.Астрахани "Архитектура"		
Вед.инженер		Ермилов А.В.							
Зам.директора Нач.отдела		Шарамо Н.А.							
Зам.нач.отдела		Суслова В.Г.							

Формат А2