

План земляных масс М 1:2000

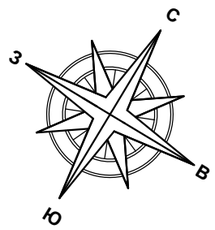

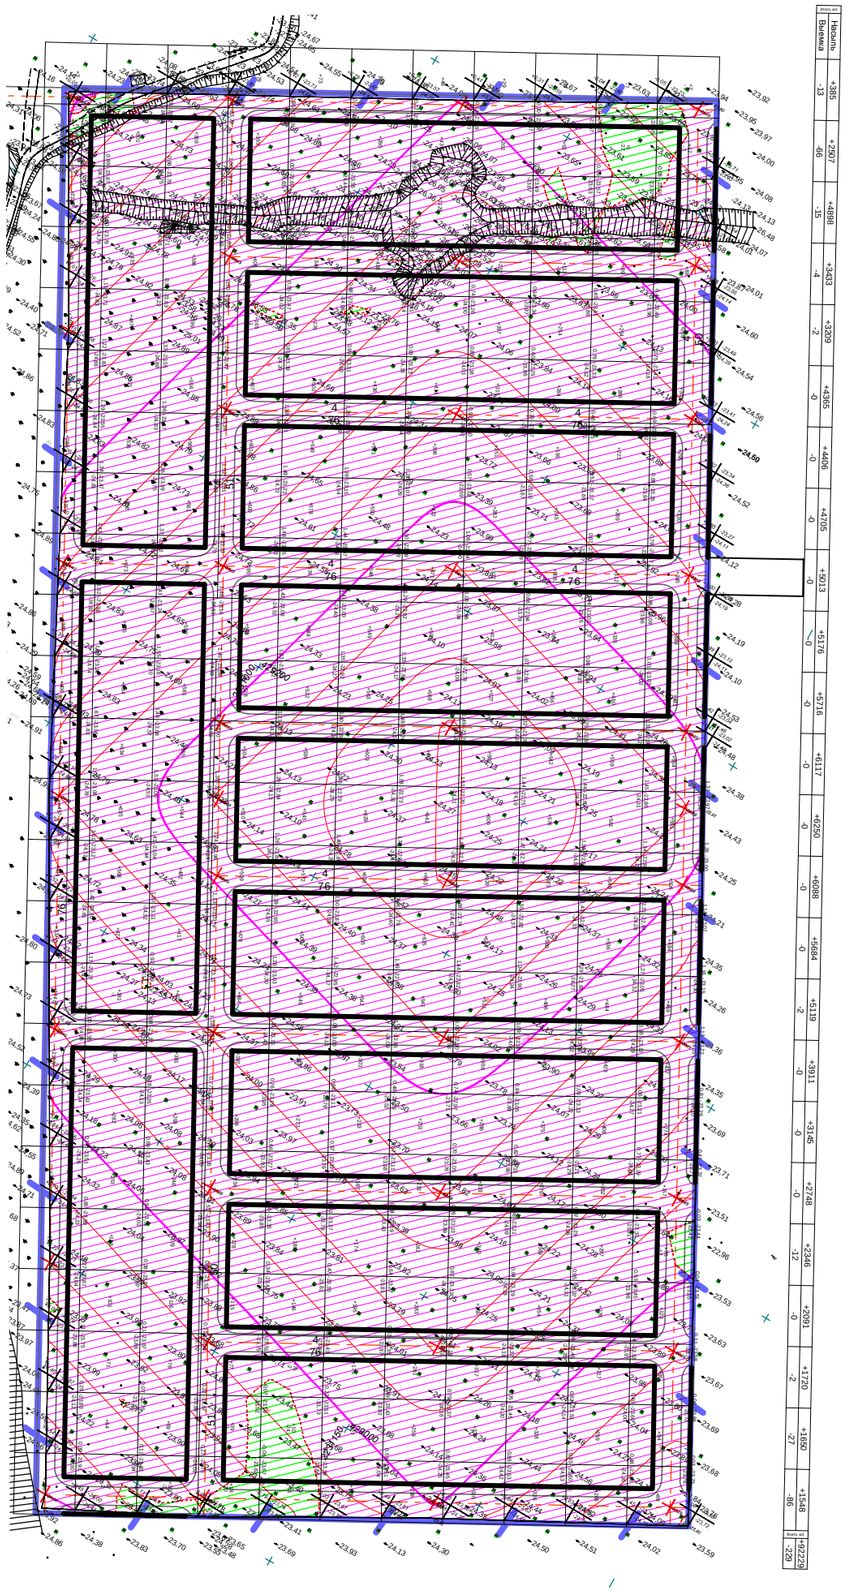

Условные обозначения:

Границы территории, в отношении которой осуществляется подготовка проекта планировки

80 — Проектные горизонтали

Насыпь

Выемка

1,05 | -23,15 — Проектная отметка
-24,20 — Фактическая отметка
Рабочая отметка

Объем выемки -230 м^3
Объем насыпи + 92259 м^3
ИТОГО : Насыпь + 92029 м^3

						ПП-2-7
						Документация по планировке территории, расположенной на левом берегу ерика Перекатный, в границах кадастрового квартала 30:12:020031, в Ленинском районе г. Астрахани
Изм.	Кол.уч	Лист	№ док.	Подп.	Дата	
						Проект планировки территории Материалы по обоснованию
И.о. директора		Крымская Я.З.				Стадия: ПП; Лист: 7; Листов: 8
Вед.инженер		Ермилов А.В.				
Зам.директора Нач.отдела		Шарамо Н.А.				План земляных масс
Зам.нач.отдела		Суслова В.Г.				МБУ г.Астрахани "Архитектура"

Формат А2