


Схема вертикальной планировки территории, инженерной подготовки и защиты территории

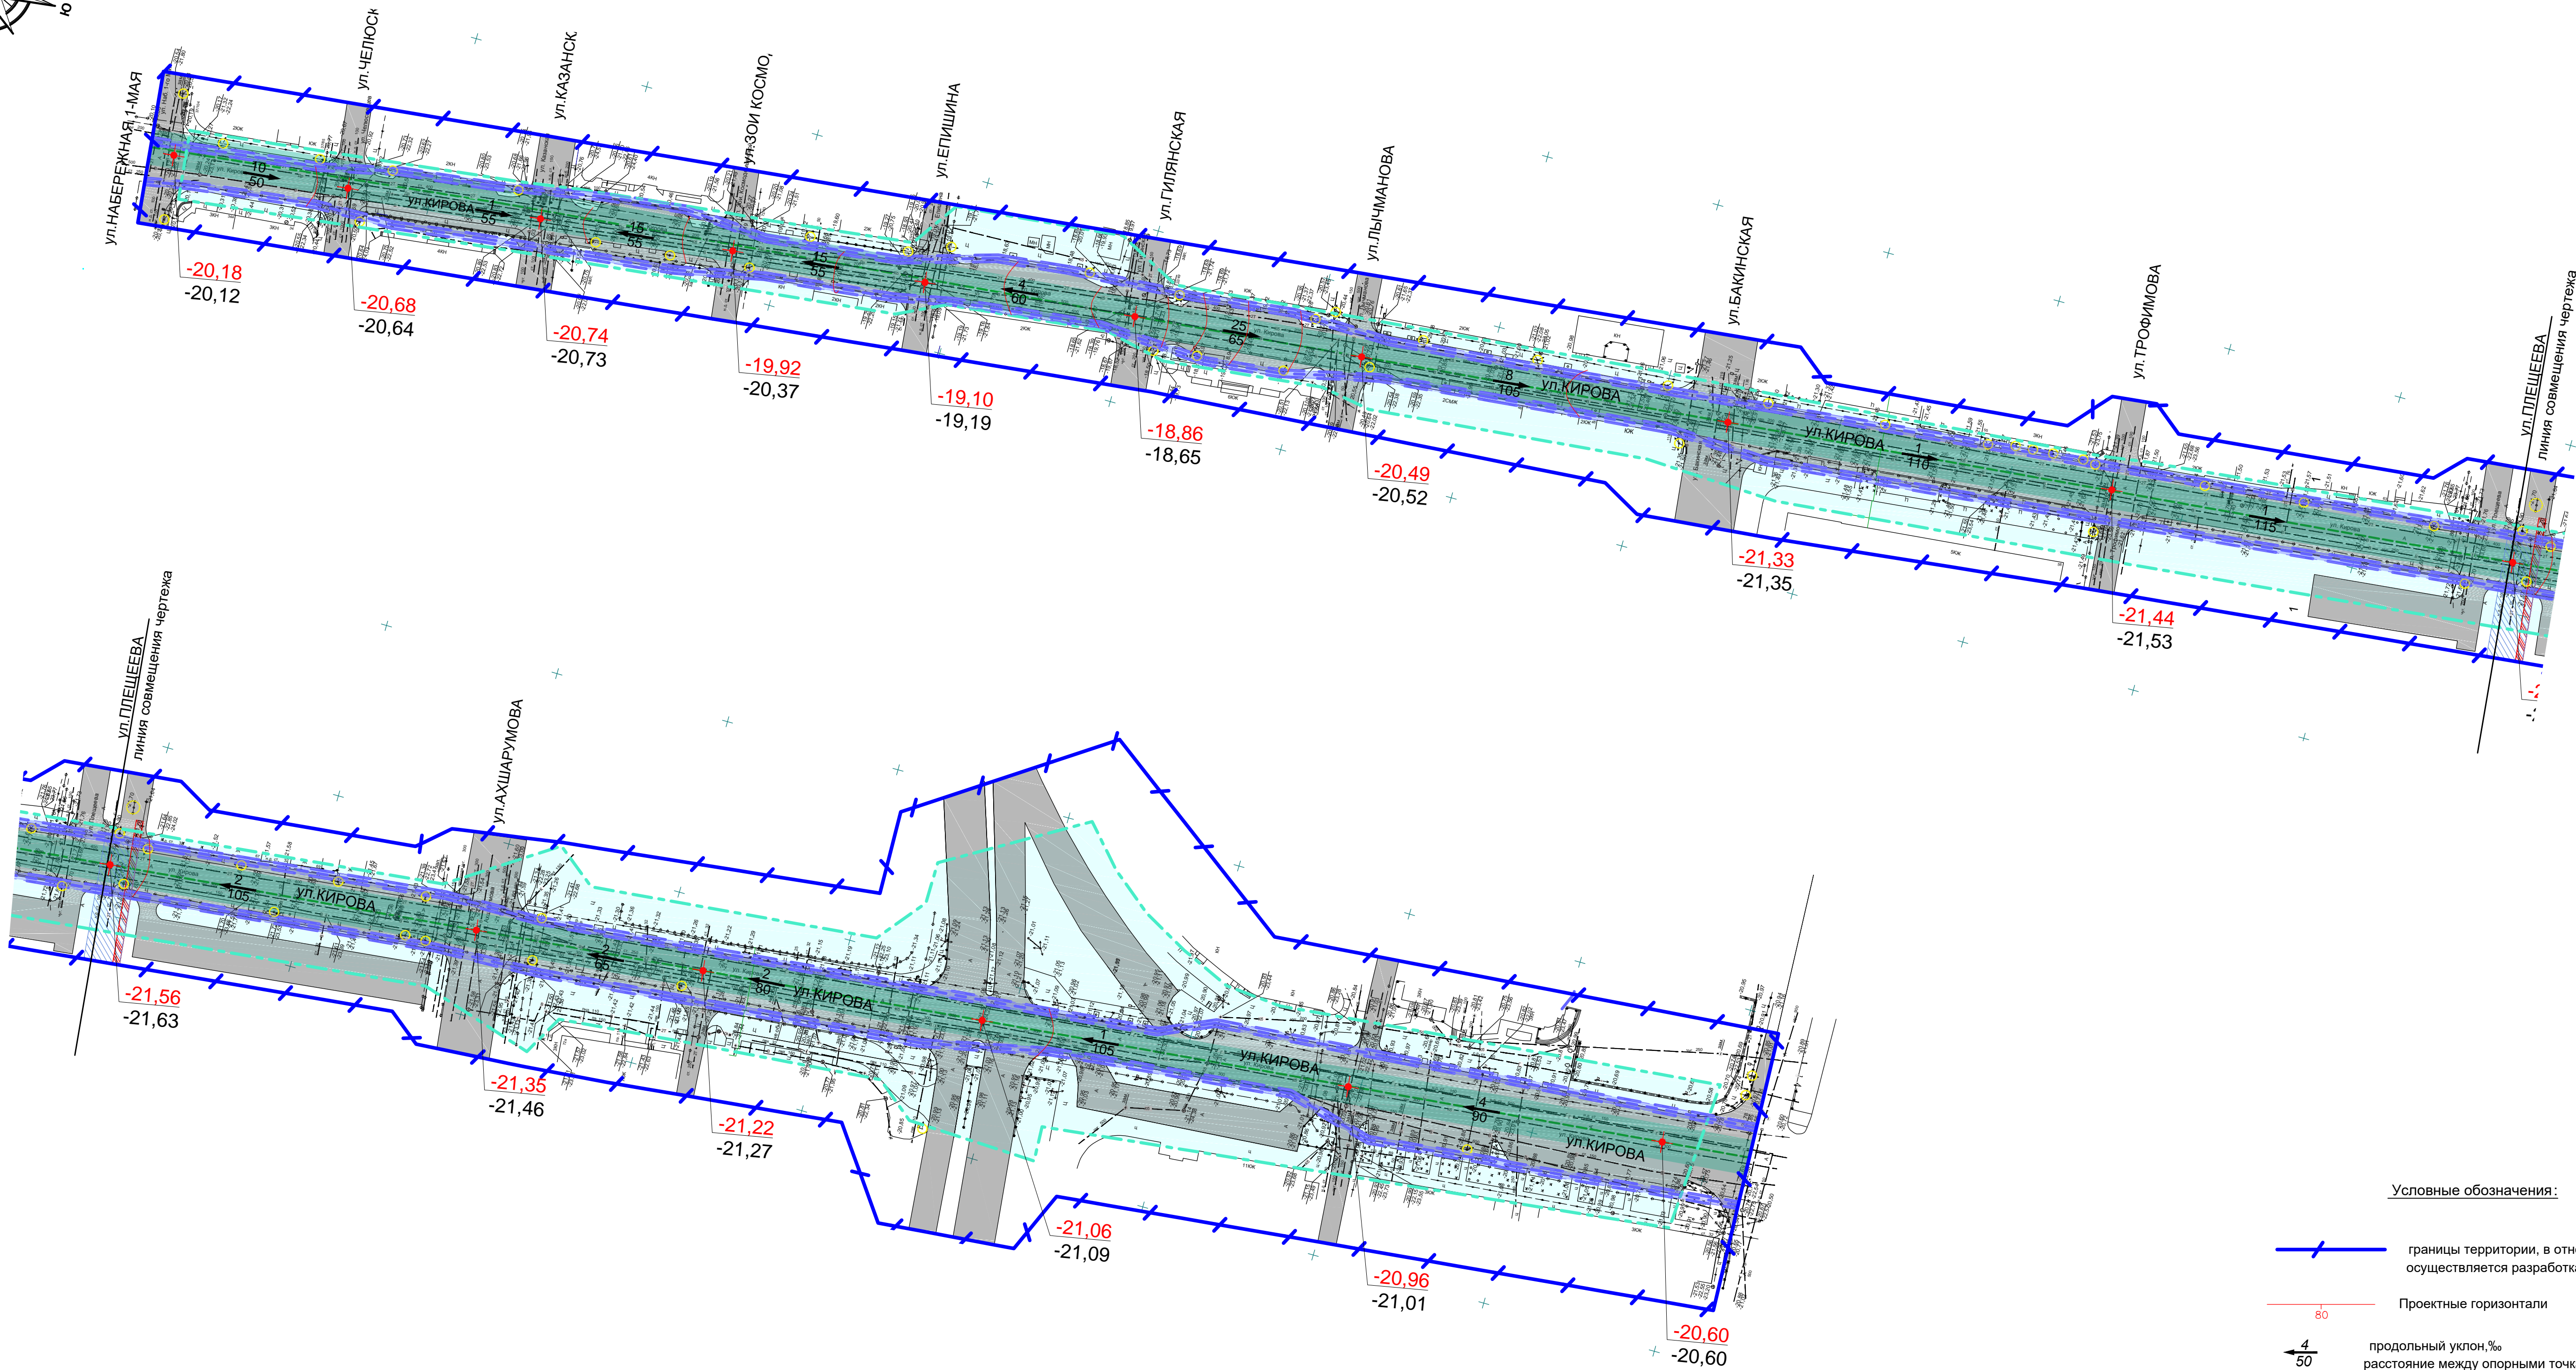

Условные обозначения:

— границы территории, в отношении которой осуществляется разработка документации

— Проектные горизонтالي

4/50 — продольный уклон,‰
расстояние между опорными точками, м

-21.80
-21.88 — отметки проезжей части
(в числителе дирекционные
в знаменателе - существующие)

— границы зоны планируемого размещения линейного объекта
(проектируемая проезжая часть)

— границы зон планируемого размещения линейных объектов ,
подлежащих реконструкции в связи с изменением их
местоположения опор электрических сетей и освещения
(реконструкция, перенос)

— границы зоны планируемого размещения линейного объекта
(ливневая канализация проект .)

Документация по планировке территории ул. Кирова от ул.Набережная 1-го Мая до ул.Н.Островского в Кировском и Советском районах г. Астрахани					
Изм.	Кол.уч.	Лист	№ док.	Подп.	Дата
И.О.Директора	Крымская Я.З.				
Нач. отдела	Шарамо Н.А.				
Разраб.	Ермилов А.В.				
Инженер	Суслова В.Г.				
Схема вертикальной планировки территории, инженерной подготовки и защиты территории				МБУ г. Астрахани "Архитектура"	