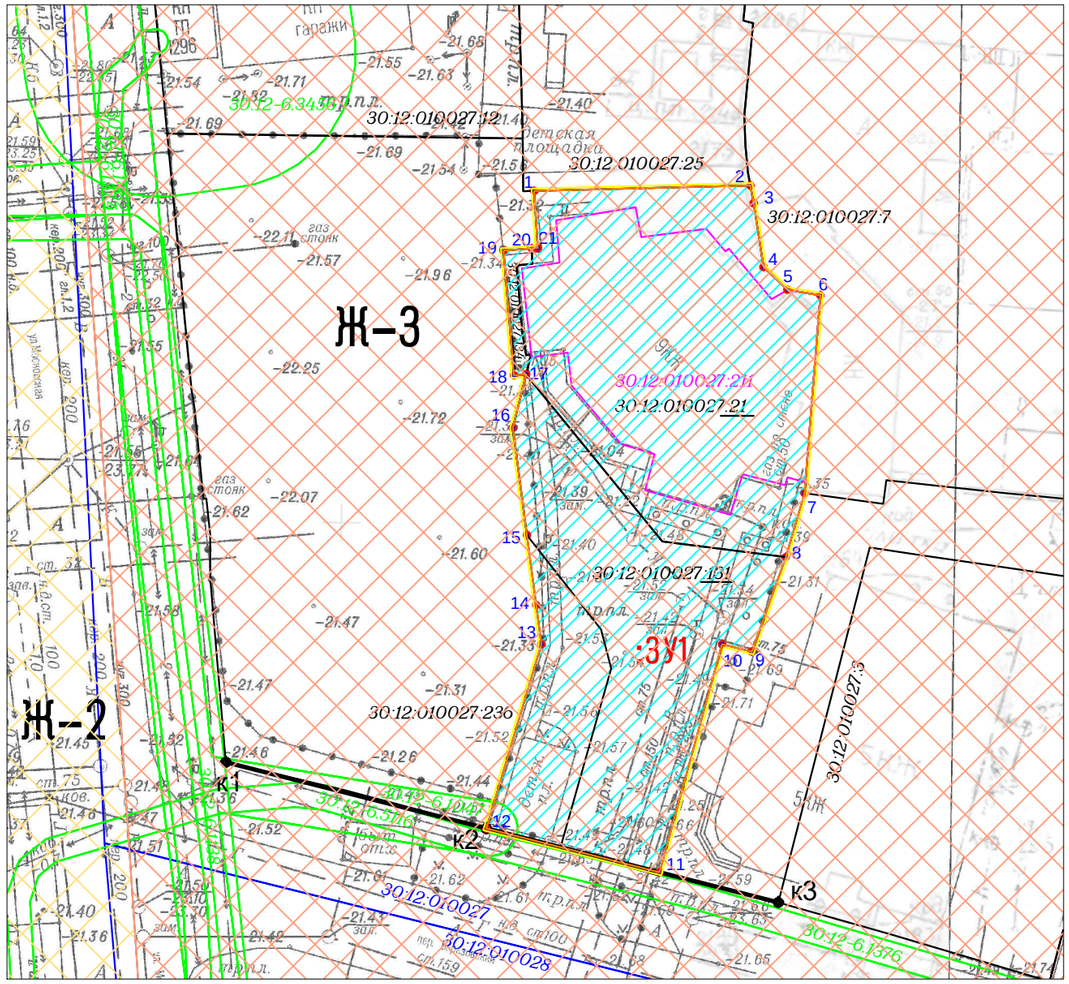


## Условные обозначения:

- Границы разработки ПМТ
- Устанавливаемые красные линии
- Границы ранее учтеных уточненных земельных участков
- Границы ОКС
- Границы кадастрового квартала
- Граница ЗОУИТ
- к1 — Поворотная точка проектируемых красных линий
- 1 — Поворотная точка границ образуемого земельного участка
- :ЗУ1 — Граница образуемого земельного участка :ЗУ1
- Ж-2 — Граница территориальной зоны Ж -2
- Ж-3 — Граница территориальной зоны Ж -3

Примечание:
На территорию разработки проекта межевания территории накладываются ограничения:
1. Приаэродромной территории аэродрома гражданской авиации Астрахань (Нариманово)
2. Третьей подзоны приаэродромной территории аэродрома гражданской авиации Астрахань (Нариманово);
3. Четвертой подзоны приаэродромной территории аэродрома гражданской авиации Астрахань (Нариманово);
4. Пятой подзоны приаэродромной территории аэродрома гражданской авиации Астрахань (Нариманово)
5. Шестой подзоны приаэродромной территории аэродрома гражданской авиации Астрахань (Нариманово);

**Примечание:**
*Границы элементов планировочной структуры, линии отступа от красных линий совпадают с границами устанавливаемых красных линий*

| | | | | | | |
|---|---|---|---|---|---|---|
| | | | | | | 13 25-ПМТ-01-5 |
| | | | | | | Разработка проекта межевания территории в районе земельных участков с кадастровыми номерами 30:12:010027:21 и 30:12:010027:131 по пер. Березовскому , 3 в Кировском районе г . Астрахани |
| Изм. | Кол.уч. | Лист | № док. | Подп. | Дата | |
| | | | | | | Чертеж материалов обоснования проекта межевания территории |
| Исполнитель | | Чалышева Л.Н. | | | | Масштаб 1:500 |

| Стадия | Лист | Листов |
|---|---|---|
| П | 1 | 1 |

ООО "Землеустройство"

Формат А3