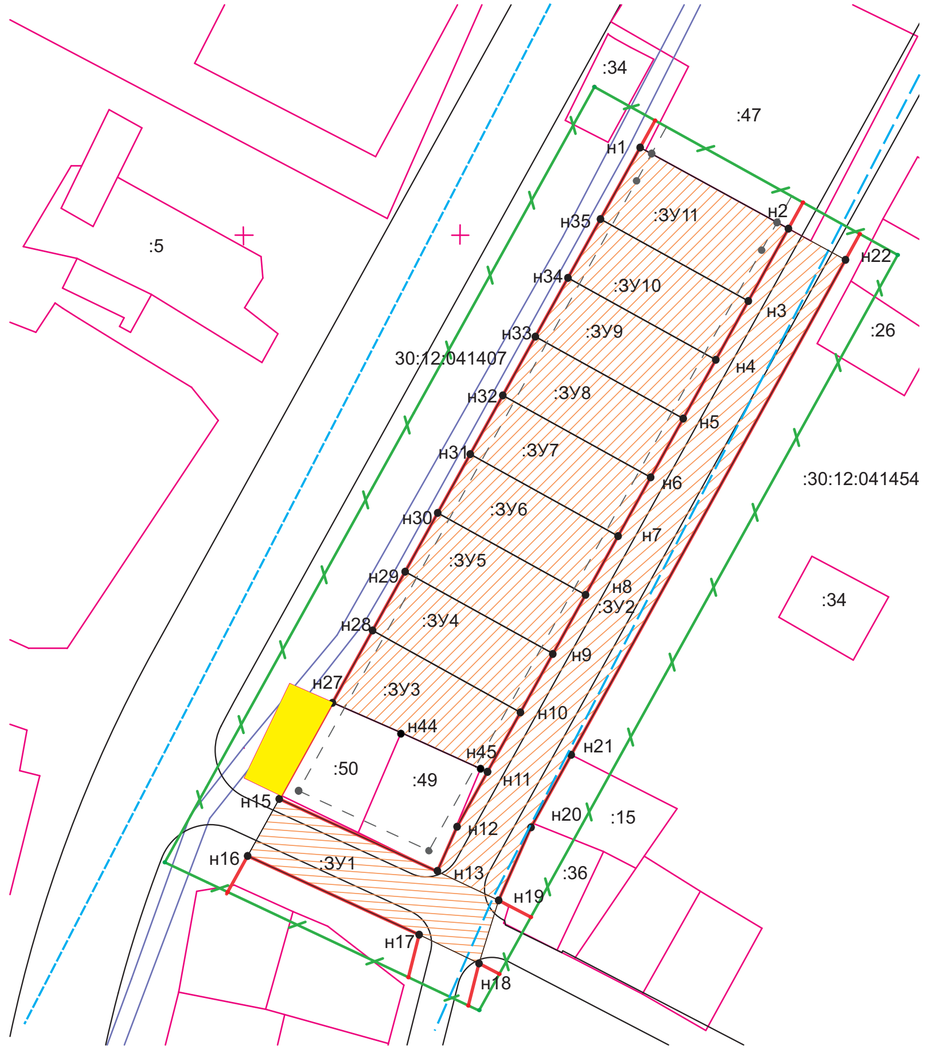

Условные обозначения:

- *границы проекта планировки и межевания территории*
- *красные линии*
- *линия отступа от красных линий (линия регулирования застройки)*
- *поворотная точка границ формируемого земельного участка*
- :ЗУ1/:ЗУ11 — *границы формируемых земельных участков*
- :34 — *номер участка по кадастровой выписке*
- *граница кадастрового квартала*
- 30:12:041407 — *номер кадастрового квартала*
- *охранная зона волоконно-оптической линии связи (ВОЛС) на участке трассы Астрахань-Кочубей, проходящей по территории МО г. Астрахань*
- *территория за границами красных линий участков, учтеных в соответствии с требованиями законодательства*

						Документация по планировке и межеванию территории для строительства группы индивидуальных жилых домов в районе улиц Чкалова, Невской в Трусовском районе г. Астрахани.
Изм.	*Ко.уч.*	*Лист*	*№Док.*	*Подпись*	*Дата*	
Директор		*Алексеев*				*Проект межевания территории.* — *Стадия*: — *Лист*: 1 — Листов:
Зам.дир. Нач.ОКиГ		*Крымская*				
Вед. инж.		*Ивакина*				*Схема границ земельных участков на кадастровом плане М 1:1000* — МБУ г. Астрахани «Архитектура»