



Схема использования территории в период подготовки проекта планировки (опорный план), М 1:500.

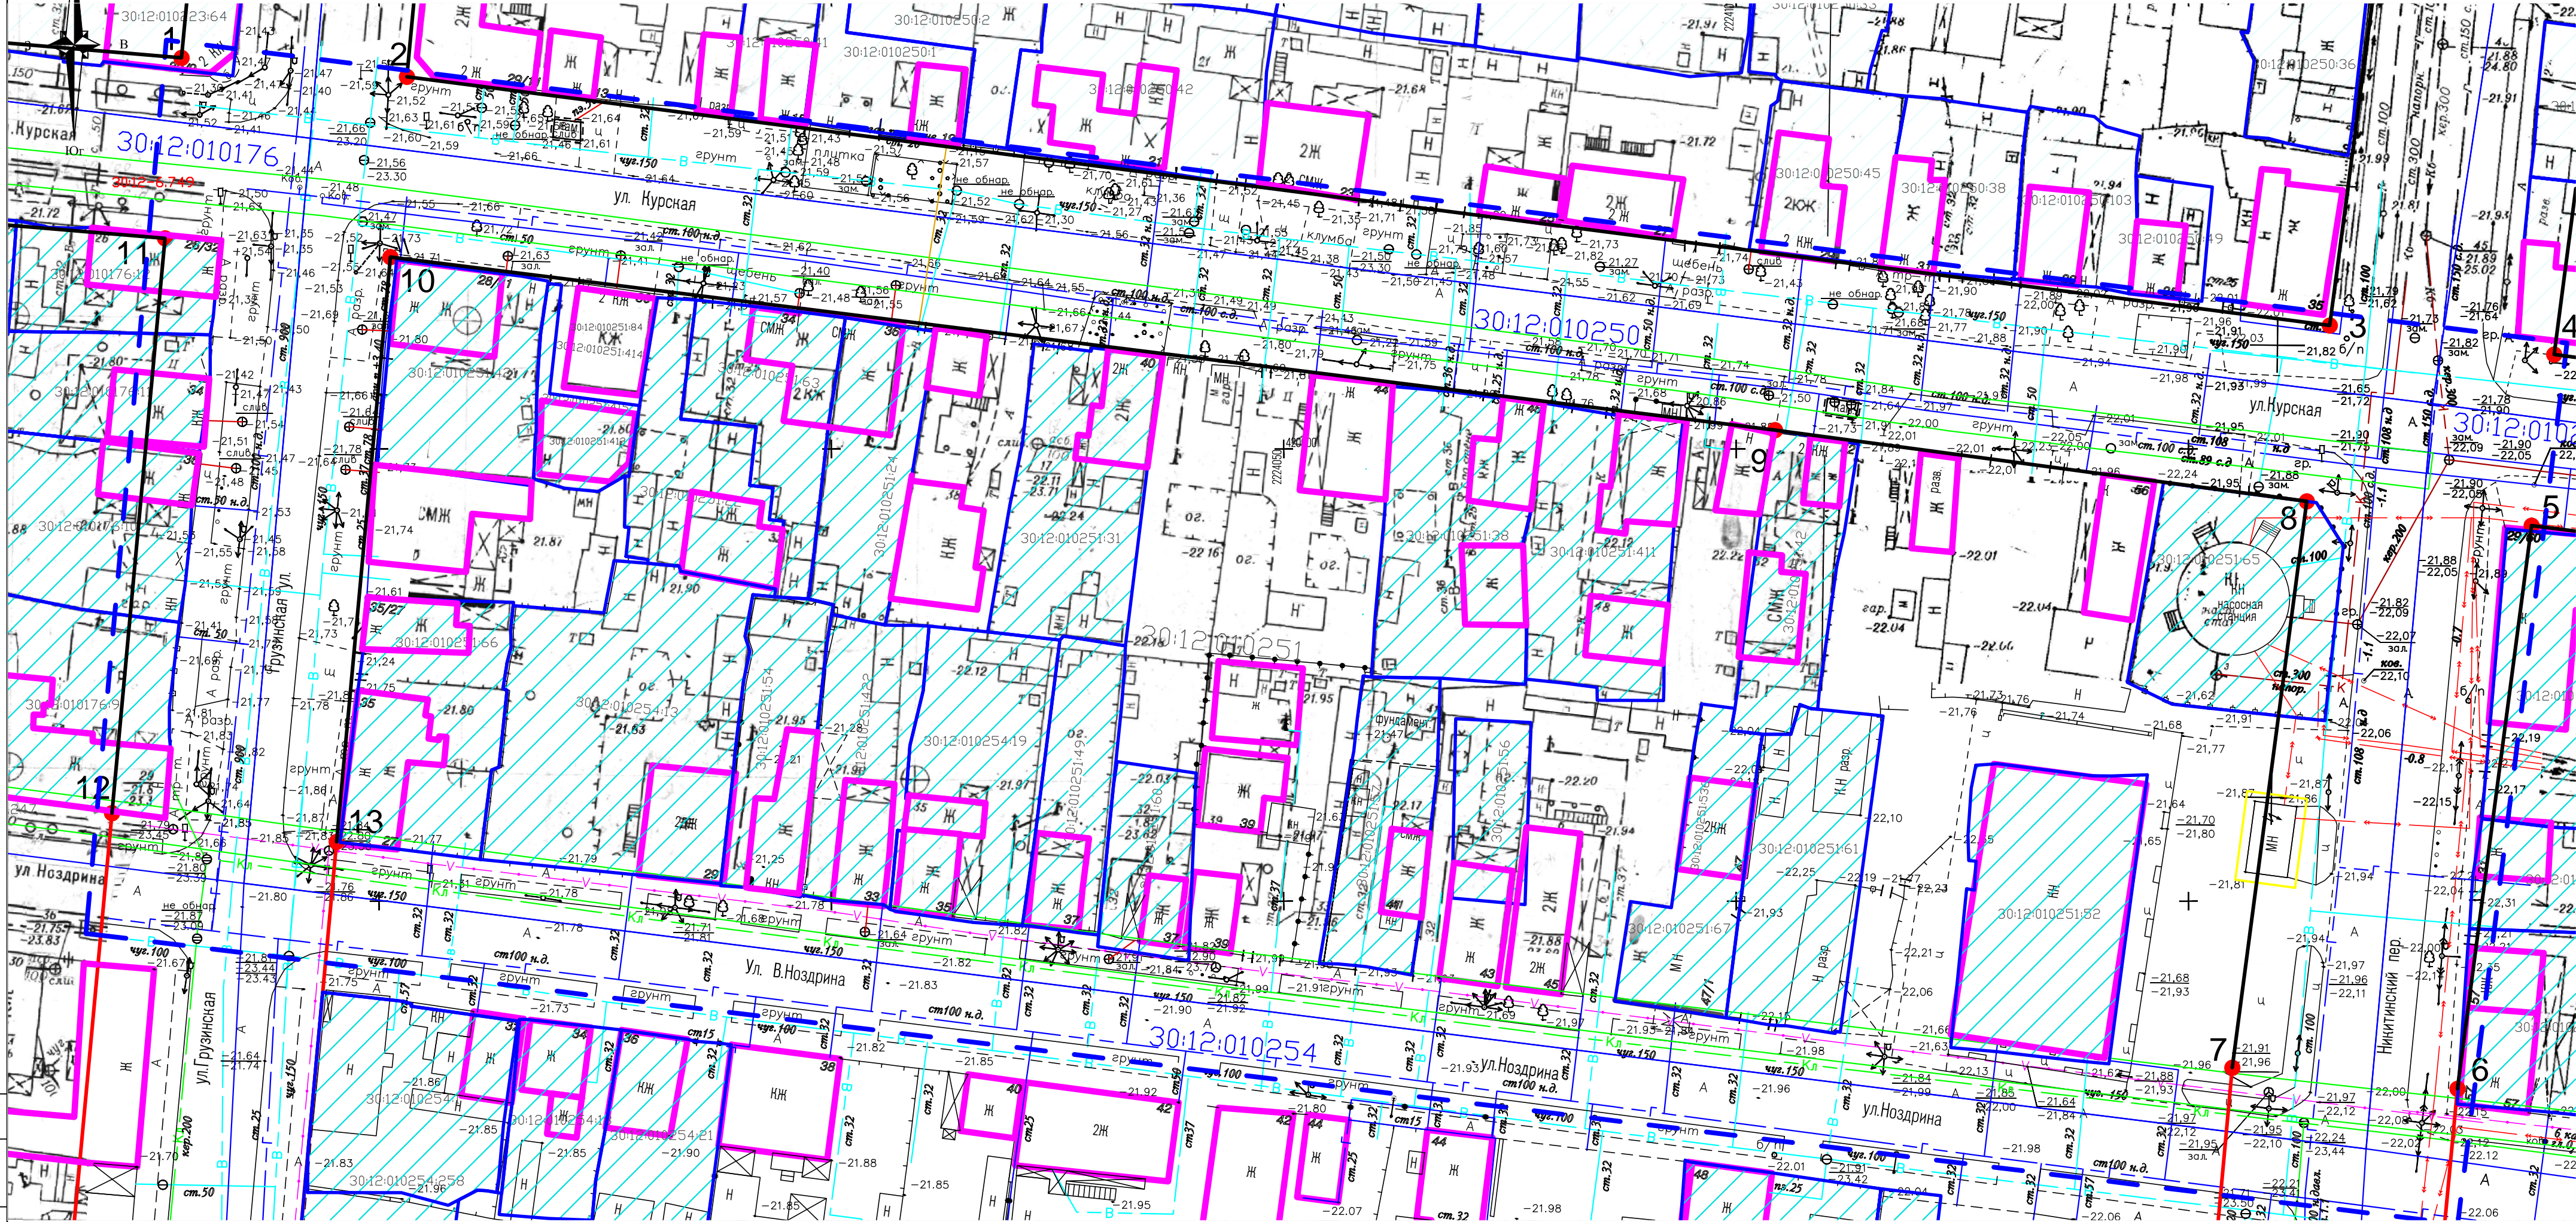

СИТУАЦИОННАЯ СХЕМА

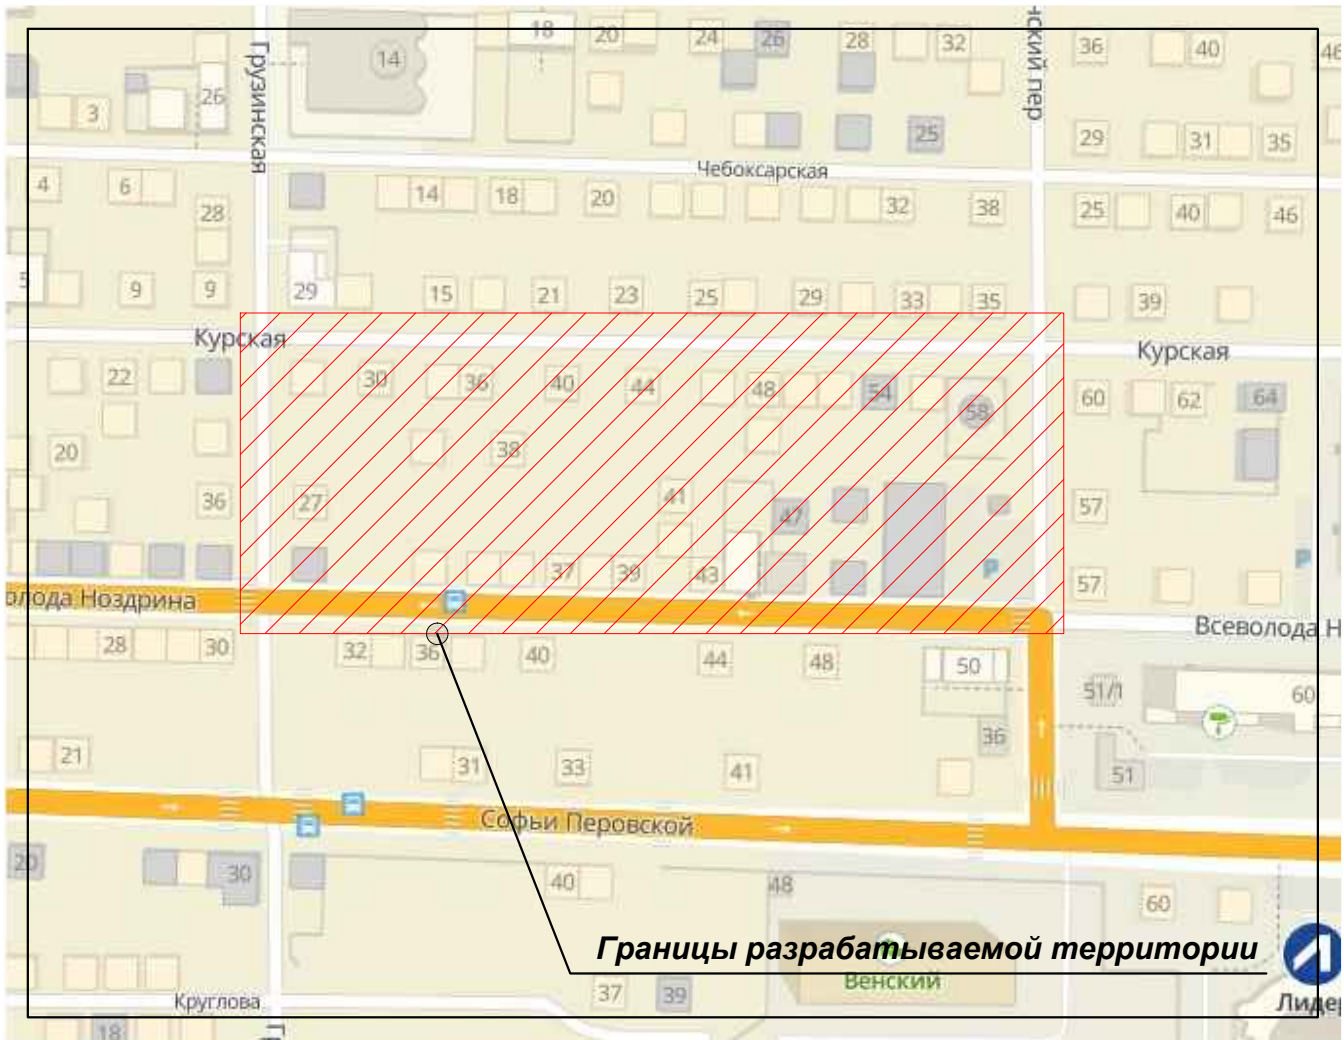

Условные обозначения

- Красные линии (проектируемые)
- Красные линии (утвержденные)
- Границы разработки ППТ
- Поворотные точки красных линий
- 12 Точки красных линий
- Граница и территория существующих земельных участков, учтенных в Едином государственном реестре недвижимости.
- Малоэтажная жилая застройка (существующая)

СОГЛАСОВАНО

Инв. N подл. Подпись и дата

Возмен инв. N

						Заказчик: Аджигитова Э.Ю.			
						Документация по планировке территории в границах улиц Ноздрина, Грузинской, Курской, пер. Никитинского в Кировском районе г. Астрахани.			
Изм.	Колуч.	Лист	№ док.	Подп.	Дата	Планировка территории ТОМ 2. Материалы обоснования.	Стодия	Лист	Листов
Директор	Уманцев И.В.						П		
ГИП	Кузьмин А.И.					Схема использования территории в период подготовки проекта планировки (опорный план), М 1:500.	ООО "Землеустройство"		
Исполнитель	Чапышева Л.Н.								