Чертеж зон с особыми условиями использования территории, М 1:500.

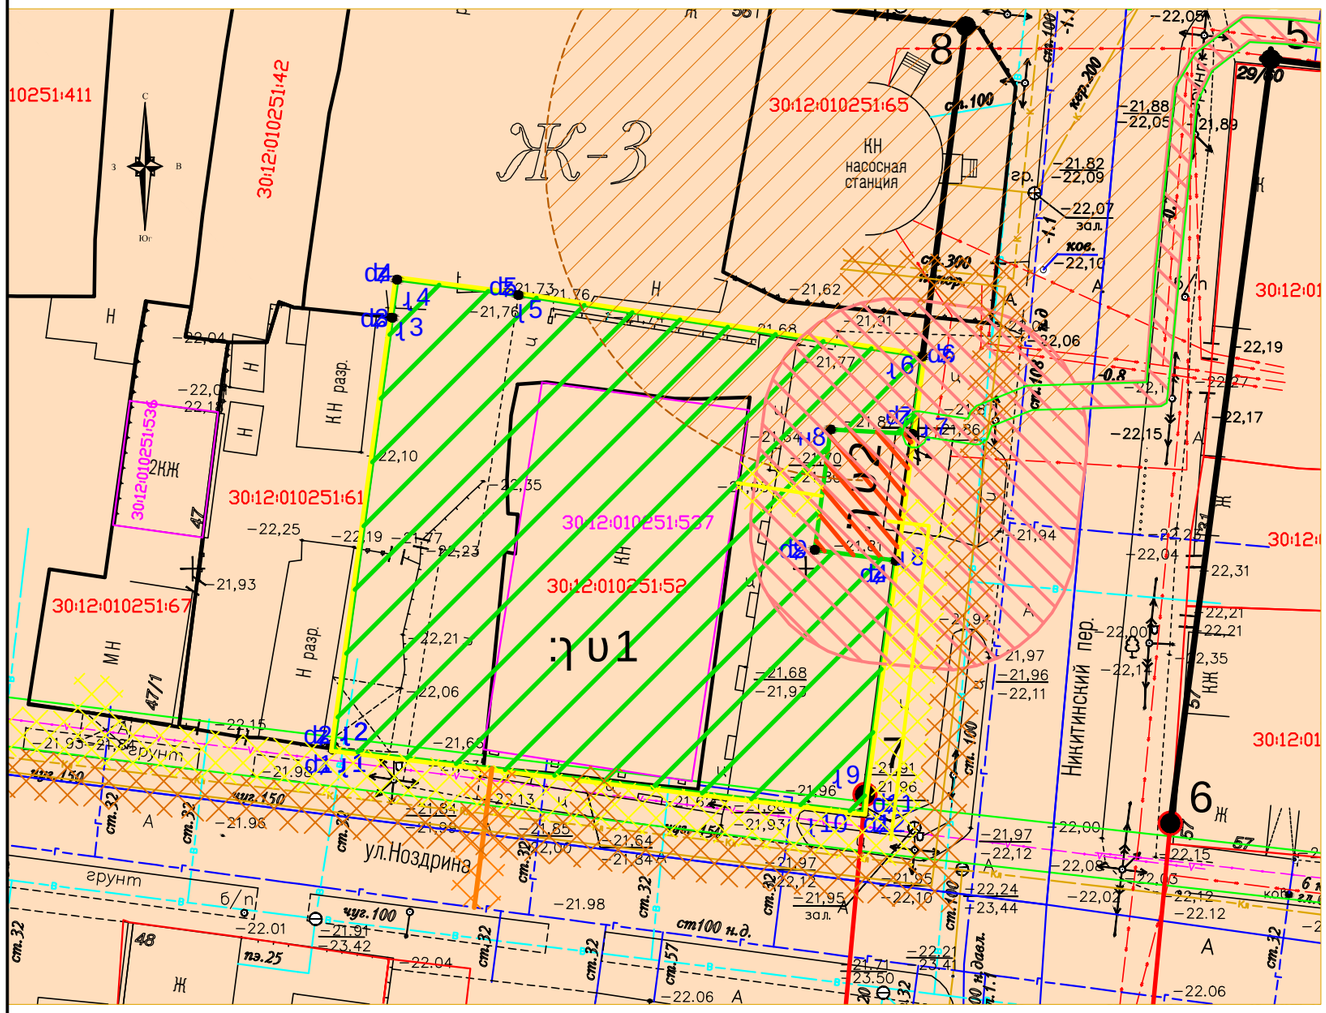

Условные обозначения

- :ЗУ1 граница формируемого земельного участка
- :ЗУ2 граница формируемого земельного участка
- границы разработки ПМТ
- dt1 поворотная точка границ образуемого земельного участка
- ł1 поворотная точка границ разработки проекта межевания
- граница ОКС
- граница кадастрового квартала
- границы ранее учтенных уточненных земельных участков
- проектируемые красные линии
- граница ЗОУИТ
- 7 поворотные точки проектируемых красных линий
- Ж-3 Граница территориальной зоны Ж-3
- Охранная зона линии электропередач и ТП (сущ.)
- Охранная зона КНС (сущ)
- Красные линии (проектируемые)
- Красные линии (утвержденные)

Инженерные сети проектируемые

- Сети электроснабжения
- Сети канализации
- Сети газоснабжения
- Охранная зона сети электроснабжения
- Охранная зона сети канализации
- Охранная зона сети газоснабжения

ł tœ[dzj vQ⊙dz[j :

1. υ vQ⊙fhjsts‡ tf‡tesj‡ł‡s[‡tesə⊙dz[w ə c‡tœ⊙dz[vQ⊐‡ łzdz[ł ł tsLH‡tœ[dz:) ł‡dzL[dzfŋ‡ts?, ş łztefŋ‡ts?,
tfj‡tœ ł q‡ł‡q‡ł‡s[dzfŋ‡ts‡ts ə ş q‡tesə⊐fŋ‡tsdzj‡tœ?‡tsdzj c. ф fhjs‡tœ⊐‡⊙dz[tœ⊙fhj‡tsdz⊙:⊙j‡sfhj ə ı‡tsdzj нj?fhjsə[w ts‡tœ⊙dz[vQj‡dz[?
tf‡ts łzfhjdzsə[w‡dzj‡ts⊐‡tœ⊙dz tsвj j‡ł‡sts‡ ł‡łzdz łs‡zt‡dzs‡ts dz⊙fhjdzj нq[w.

2. ł ⊙sj‡tœ[ł‡s‡tœ[‡s tœ⊙1‡tœ⊙вtsks‡q tf‡tesj‡ł‡s⊙dzj‡ж j‡ə⊙dz[w łsj‡tœ[ł‡s‡tœ[‡q dz‡ł‡dz⊙нr ə⊙ł łsfhjv ts‡tœ⊙dz[vQj‡dz[w:
2.1 ч j‡ł‡s‡tœ⊙1 ədzjh dzj?‡ c‡ts‡tœ[ı‡tsdz‡ds⊙dz dzs? tf‡tsəj‡t⊐‡dzsfhjs[нdz' .I ı ı 09/27
ł‡s‡tœjs' j‡? tf‡tsнı‡tsdz. tf‡ts tf‡tœ[⊙‡tesн‡tes‡tsdzj‡dzs? ł‡sj‡tœ[ł‡s‡tœ[‡q;
2.2 ı‡tsdz. ts‡tœ⊙dz[vQj‡dz[?‡ ı⊙fhjs‡tes?‡ł‡q нdz' əj‡ł‡s‡tesə⊐ ł‡łzt‡tœ‡q[dz⊙ə fŋjs‡tsdz łs‡dzs?‡ ə⊐ fŋjs‡ts? fŋjr h j 32 dzj‡ł‡s‡tesə, ə‡ł‡dz vQ⊙v
dz‡tf⊙fhjs‡q, vQj‡łəj‡tes‡ts? tf‡tsнı‡tsdz. ı ф ơ;
2.3 z, j fhjs‡ts? tf‡tsнı‡tsdz. ı ф ơ

						Заказчик: Аджигитова Э.Ю.
						Проект планировки территории в границах улиц Ноздрина, Грузинской, Курской, пер. Никитинского в Кировском районе г. Астрахани.
Изм.	Кол.уч.	Лист	№ док.	Подп.	Дата	
Директор		Уманцев И.В.				Планировка территории ТОМ 3. Межевание территории.
ГИП		Кузьмин А.И.				Чертеж зон с особыми условиями использования территории, М 1:500.
Исполнитель		Чалышева Л.Н.				ООО "Землеустройство"

Стадия	Лист	Листов
П		

Формат А3