

**Условные обозначения:**

### Границы разработки ПМТ

### Проектируемые красные линии

**Границы ранее учтенных  
уточненных земельных участков**

**Границы кадастрового квартала**

**Граница ЗОУИТ**

**Поворотная точка границ образуемого земельного участка**

**к1 ●** *Поворотная точка проектируемых красных линий*

**Граница образуемого земельного участка :ЗУ1**

**Граница образуемого земельного участка :ЗУ2**

**Граница образуемого земельного участка :ЗУЗ**

**Граница образуемого земельного участка :ЗУ4**

Граница образуемой части земельного участка  
:3У1/ЧЗУ1

**Ж-2** **Территориальная зона Ж-2**

**ПК-4** **Территориальная зона ПК-4**

### Водоохранная зона

### Прибрежная защитная полоса


**Береговая полоса**

**30:12-6.504**      **ЗООУИТ 30:12-6.504**

Примечание:

На территорию разработки проекта межевания территории накладываются ограничения:

1. Шумовой зоны аэродрома Министерства Обороны РФ «Приволжский»;
2. Зоны ограничений застройки для ветровых турбин абсолютной высотой свыше 32 метров, включая лопасти, четвертой подзоны ПАТ аэродрома "Астрахань Нариманово";
3. Шестой подзоны ПАТ аэродрома "Астрахань Нариманово";
4. ПАТ аэродрома Министерства Обороны РФ «Приволжский»
5. Зоны санитарной охраны источников водоснабжения II пояса

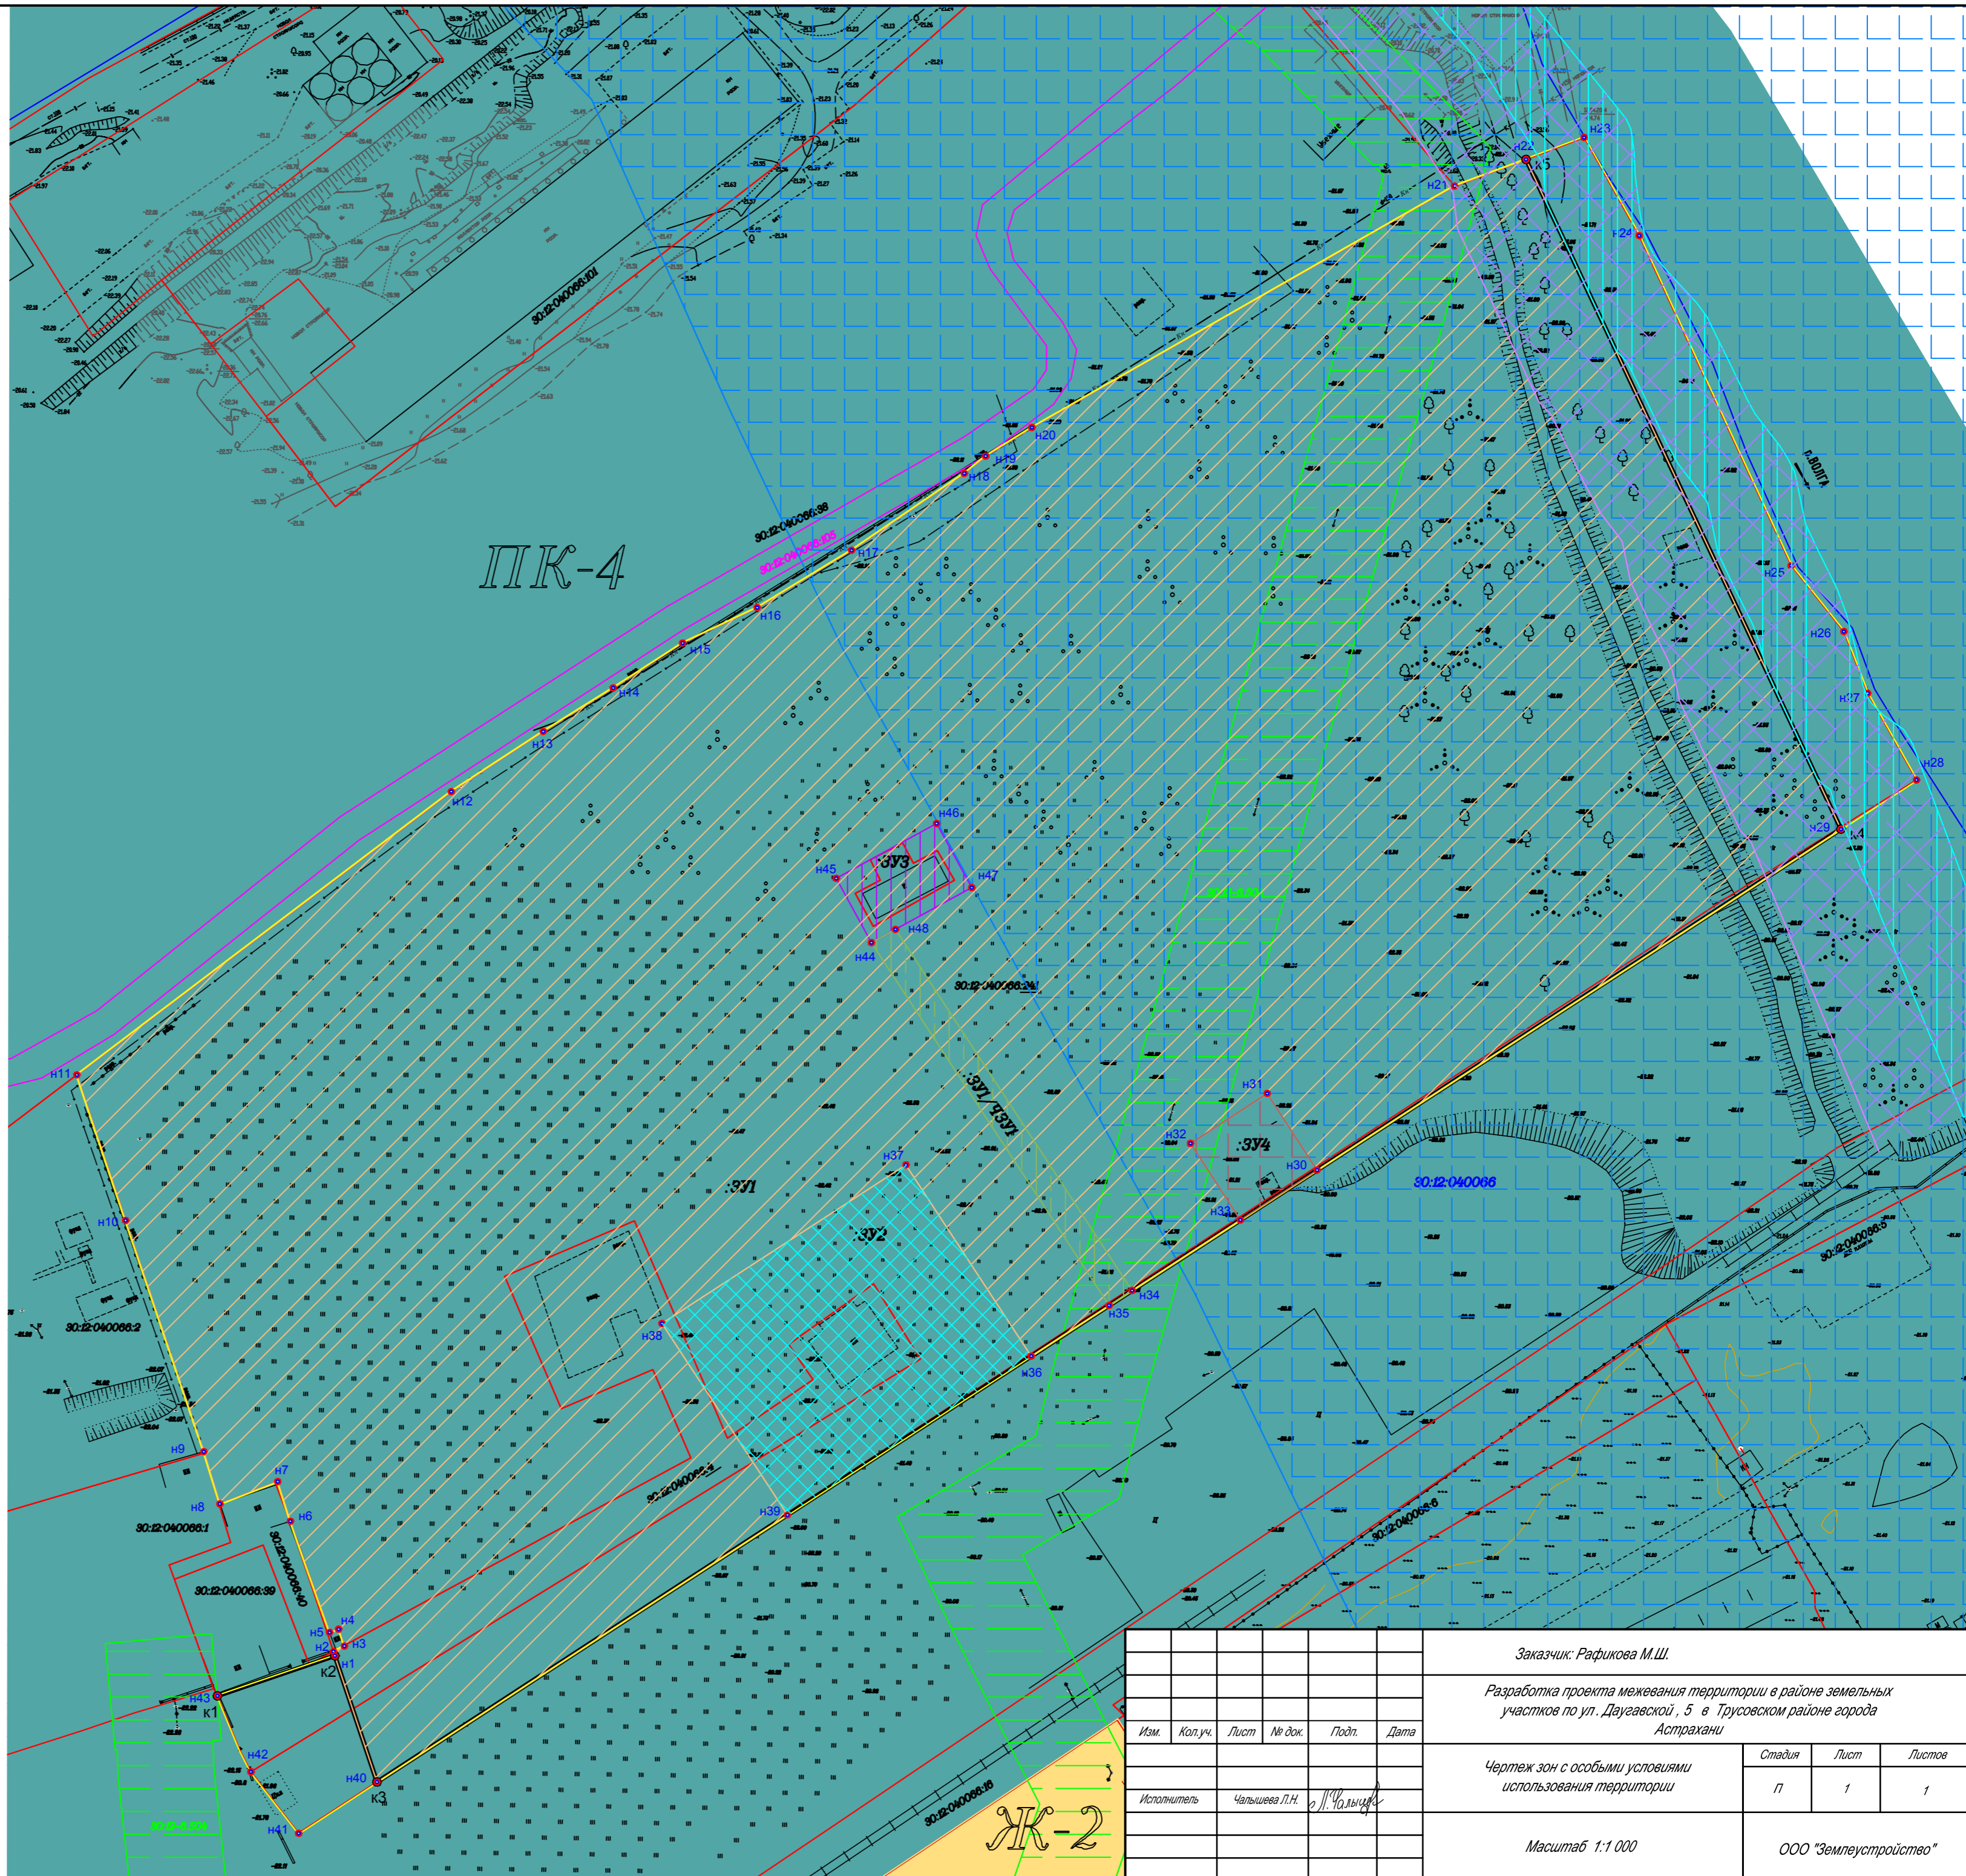

						Заказчик: Рафикова М.Ш.				
						Разработка проекта межевания территории в районе земельных участков по ул. Даугавской, 5 в Трусовском районе города Астрахани				
Изм.	Кол.уч.	Лист	№ док.	Подп.	Дата	Чертеж зон с особыми условиями использования территории	Стадия	Лист	Листов	
							П	1	1	
Исполнитель	Чальникова Л.Н.	2	1198	Чальникова		Масштаб 1:1 000	ООО "Землеустройство"			