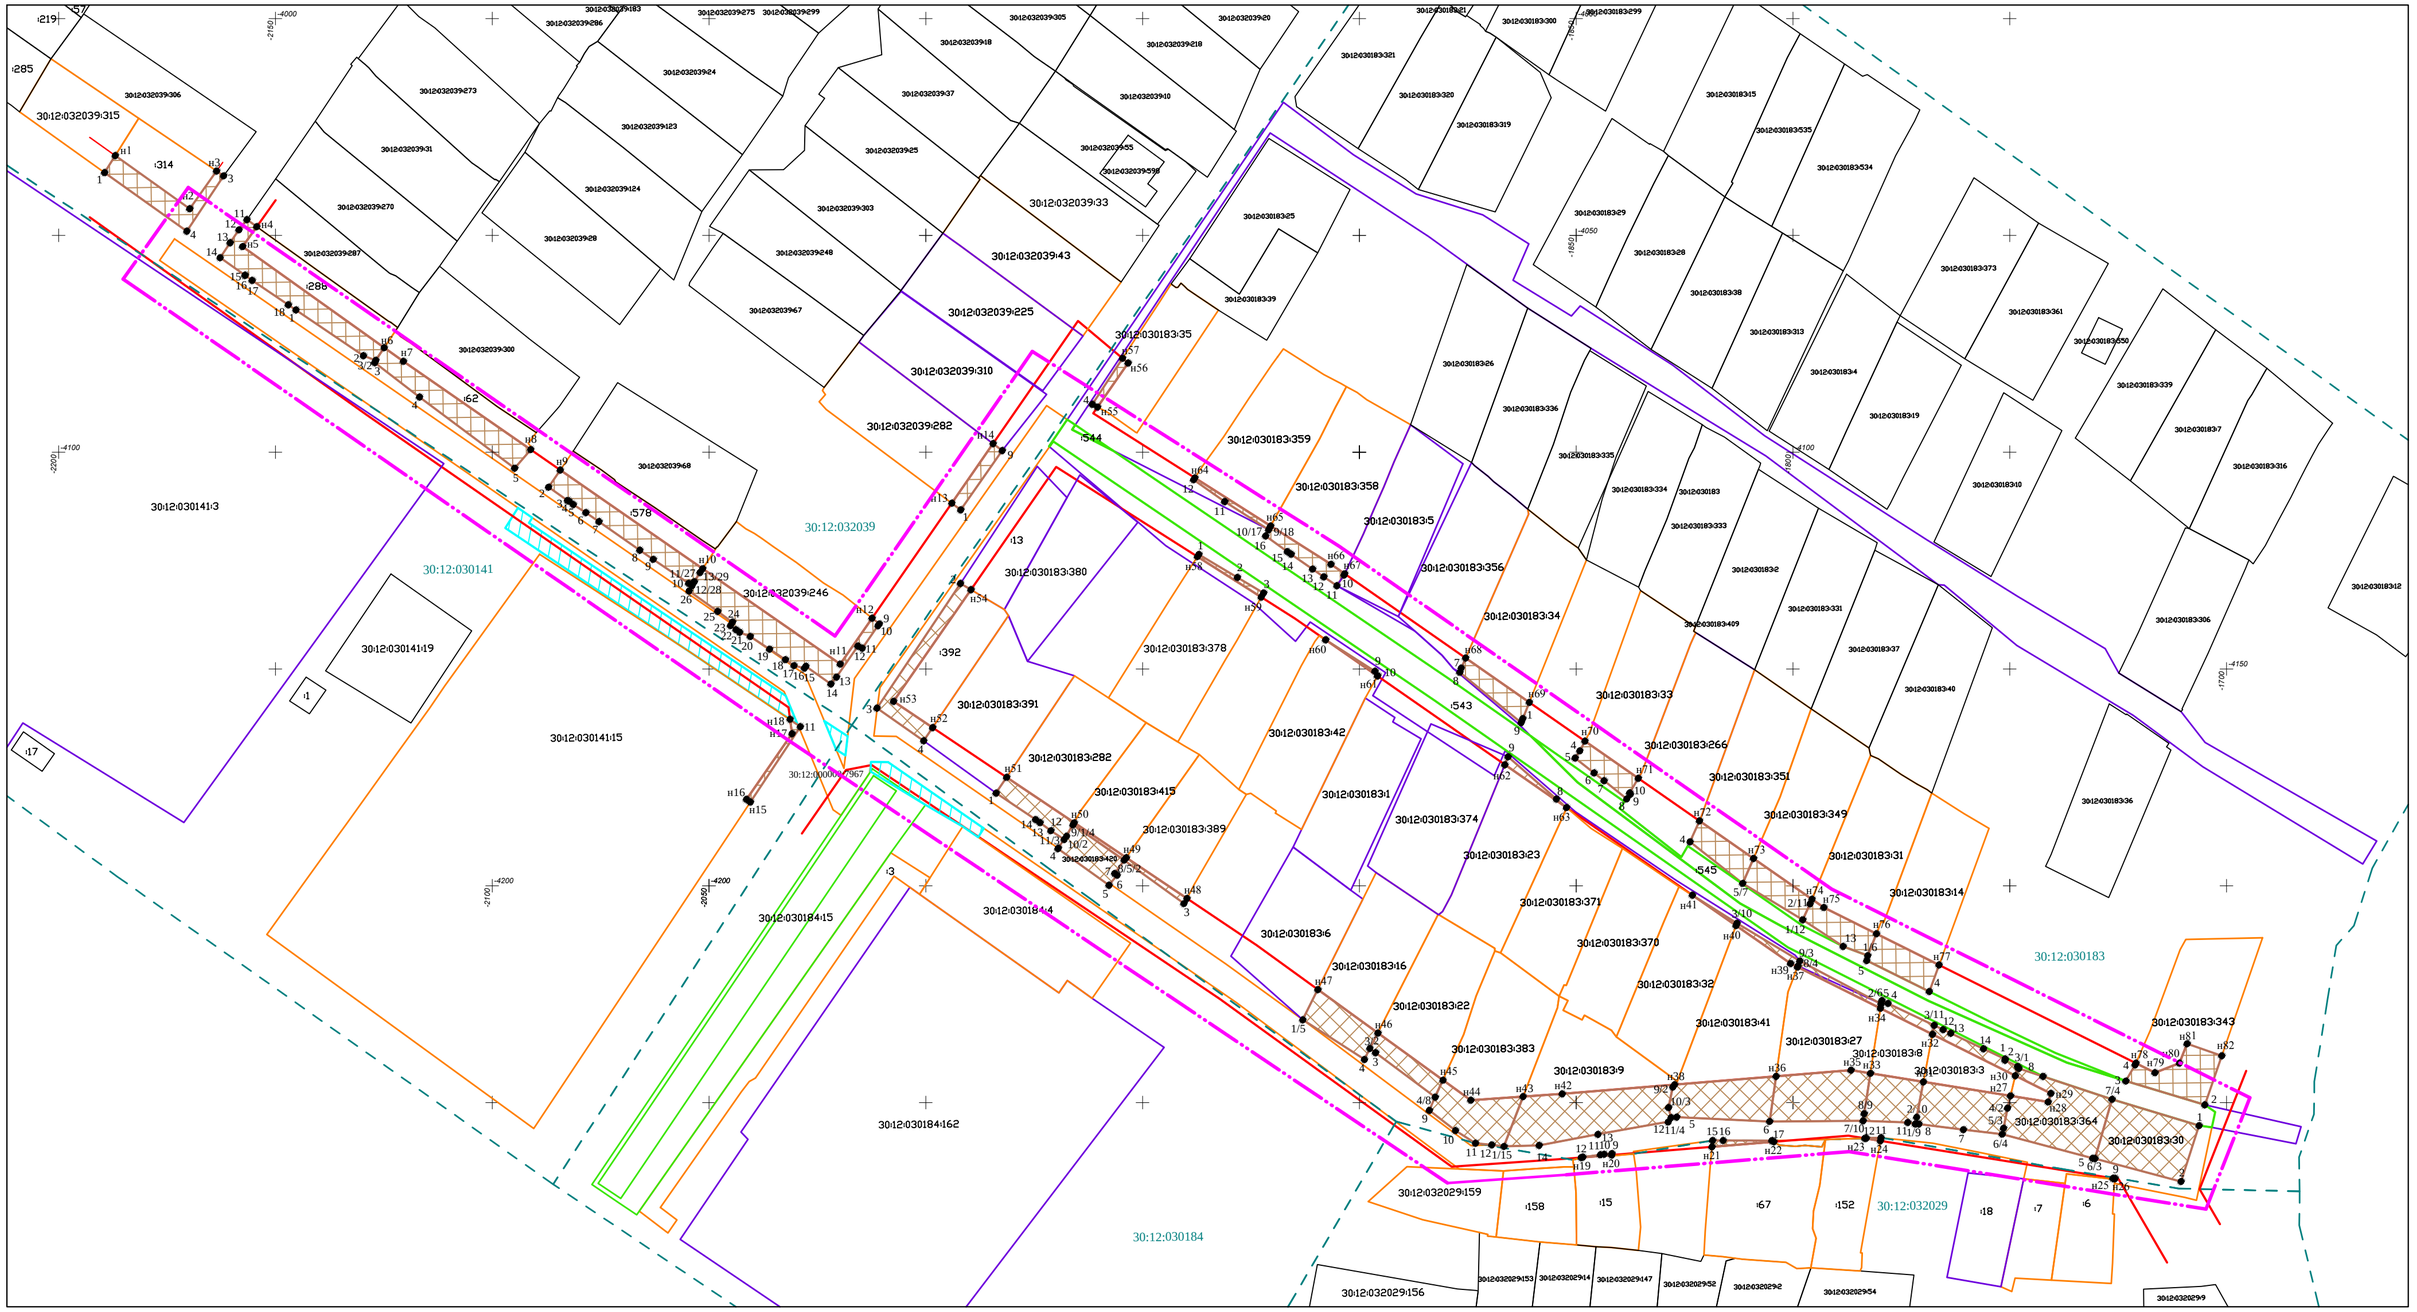

Условные обозначения:

- Проектируемые красные линии
- Границы разработки проекта межевания территории
- 30:12:030184 — Граница кадастрового квартала и его номер
- Поворотная точка земельного участка
- Границы земельных участков, поставленных на кадастровый учет
- Границы земельных участков согласно "Решению о размещении объекта без предоставления земельных участков и установления сервитутов" № 123 от 31.07.2017 г.
- 30:12:030183:282 — Границы учтенных (ранее учтенных) земельных участков, поставленных на кадастровый учет, с уточненной площадью.
- 30:12:030141:3 — Границы учтенных (ранее учтенных) земельных участков, поставленных на кадастровый учет с декларированной площадью
- 30:12:030183:543 — Границы учтенных (ранее учтенных) земельных участков, поставленных на кадастровый учет с декларированной площадью
- Границы земельных участков (их частей), с уточненной площадью, расположенных за красными

						Договор № 68-14
						"Проект межевания территории для строительства линейного объекта в границах ул. 6-я Котельная, пер.6-й Котельный, ул. 2-я Воскресенская в Советском районе города Астрахани"
Изм.	Кол.уч.	Лист	№ док.	Подп.	Дата	
						Проект межевания территории
Зам.директора		Болгова Л.А.				Стадия: Р; Лист: 1; Листов: 2
Исполнитель		Фролова Н.А.				Чертеж границ земельных участков (их частей), расположенных за красной линией М 1:1000
						ООО "ИНЖГЕОПРОЕКТ" 2017 г.