


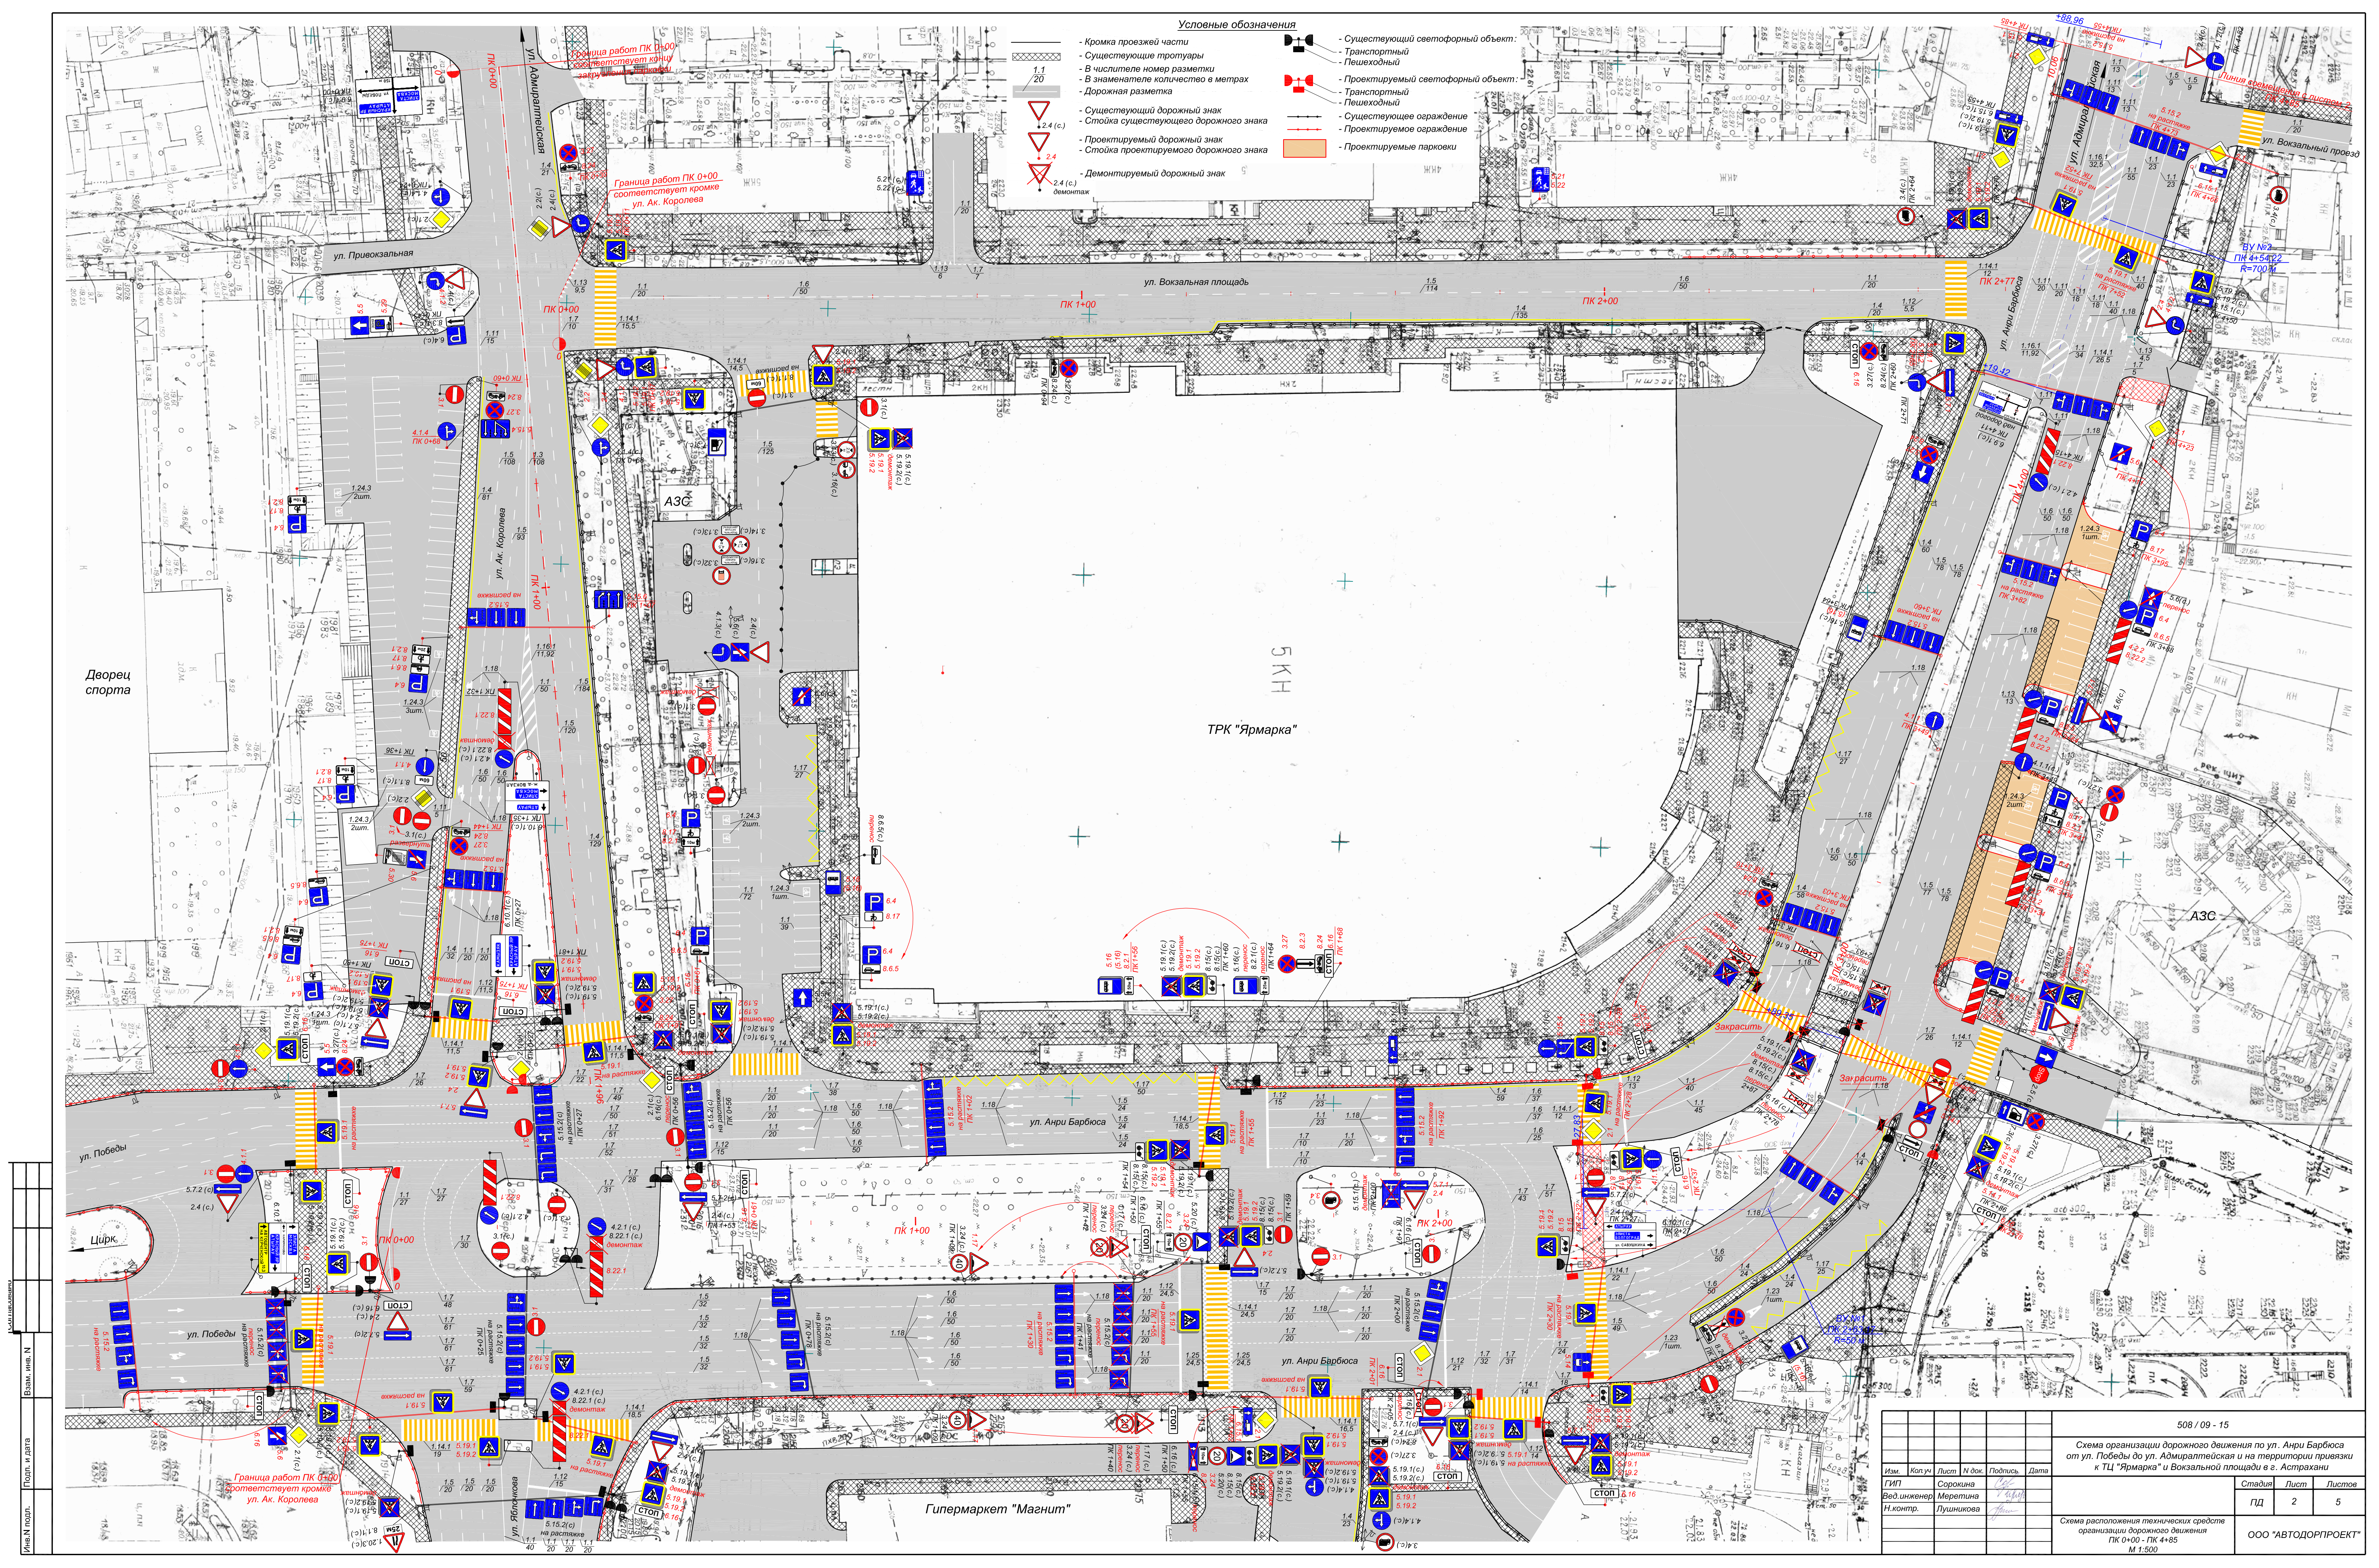

- Условные обозначения
- Кромка проезжей части
 - Существующие тротуары
 - В числителе номер разметки
 - В знаменателе количество в метрах
 - Дорожная разметка
 - Существующий дорожный знак
 - Стойка существующего дорожного знака
 - Проектируемый дорожный знак
 - Стойка проектируемого дорожного знака
 - Демонтируемый дорожный знак
 - Существующий светофорный объект:
 - Транспортный
 - Пешеходный
 - Проектируемый светофорный объект:
 - Транспортный
 - Пешеходный
 - Существующее ограждение
 - Проектируемое ограждение
 - Проектируемые парковки

Изм.	№	пол.	Подп.	и дата
1	1	1	1	1

508/09-15				
Схема организации дорожного движения по ул. Анри Барбюса от ул. Победы до ул. Адмиралтейской и на территории прилегающей к ТЦ "Ярмарка" и Вокзальной площади в г. Астрахани				
Изм.	Коп.уч.	Лист	№ док.	Подпись
ГИП	Сорокина	Лист	№ док.	Подпись
Вед.инженер	Меретина	Лист	№ док.	Подпись
Н.контр.	Лунникова	Лист	№ док.	Подпись
Схема расположения технических средств организации дорожного движения				
ПК 0+00 - ПК 4+85				
М 1:500				
ООО "АВТОДОРПРОЕКТ"				