


СОГЛАСОВАНО

Инв. № подл. Подпись и дата

Взамен инв. №

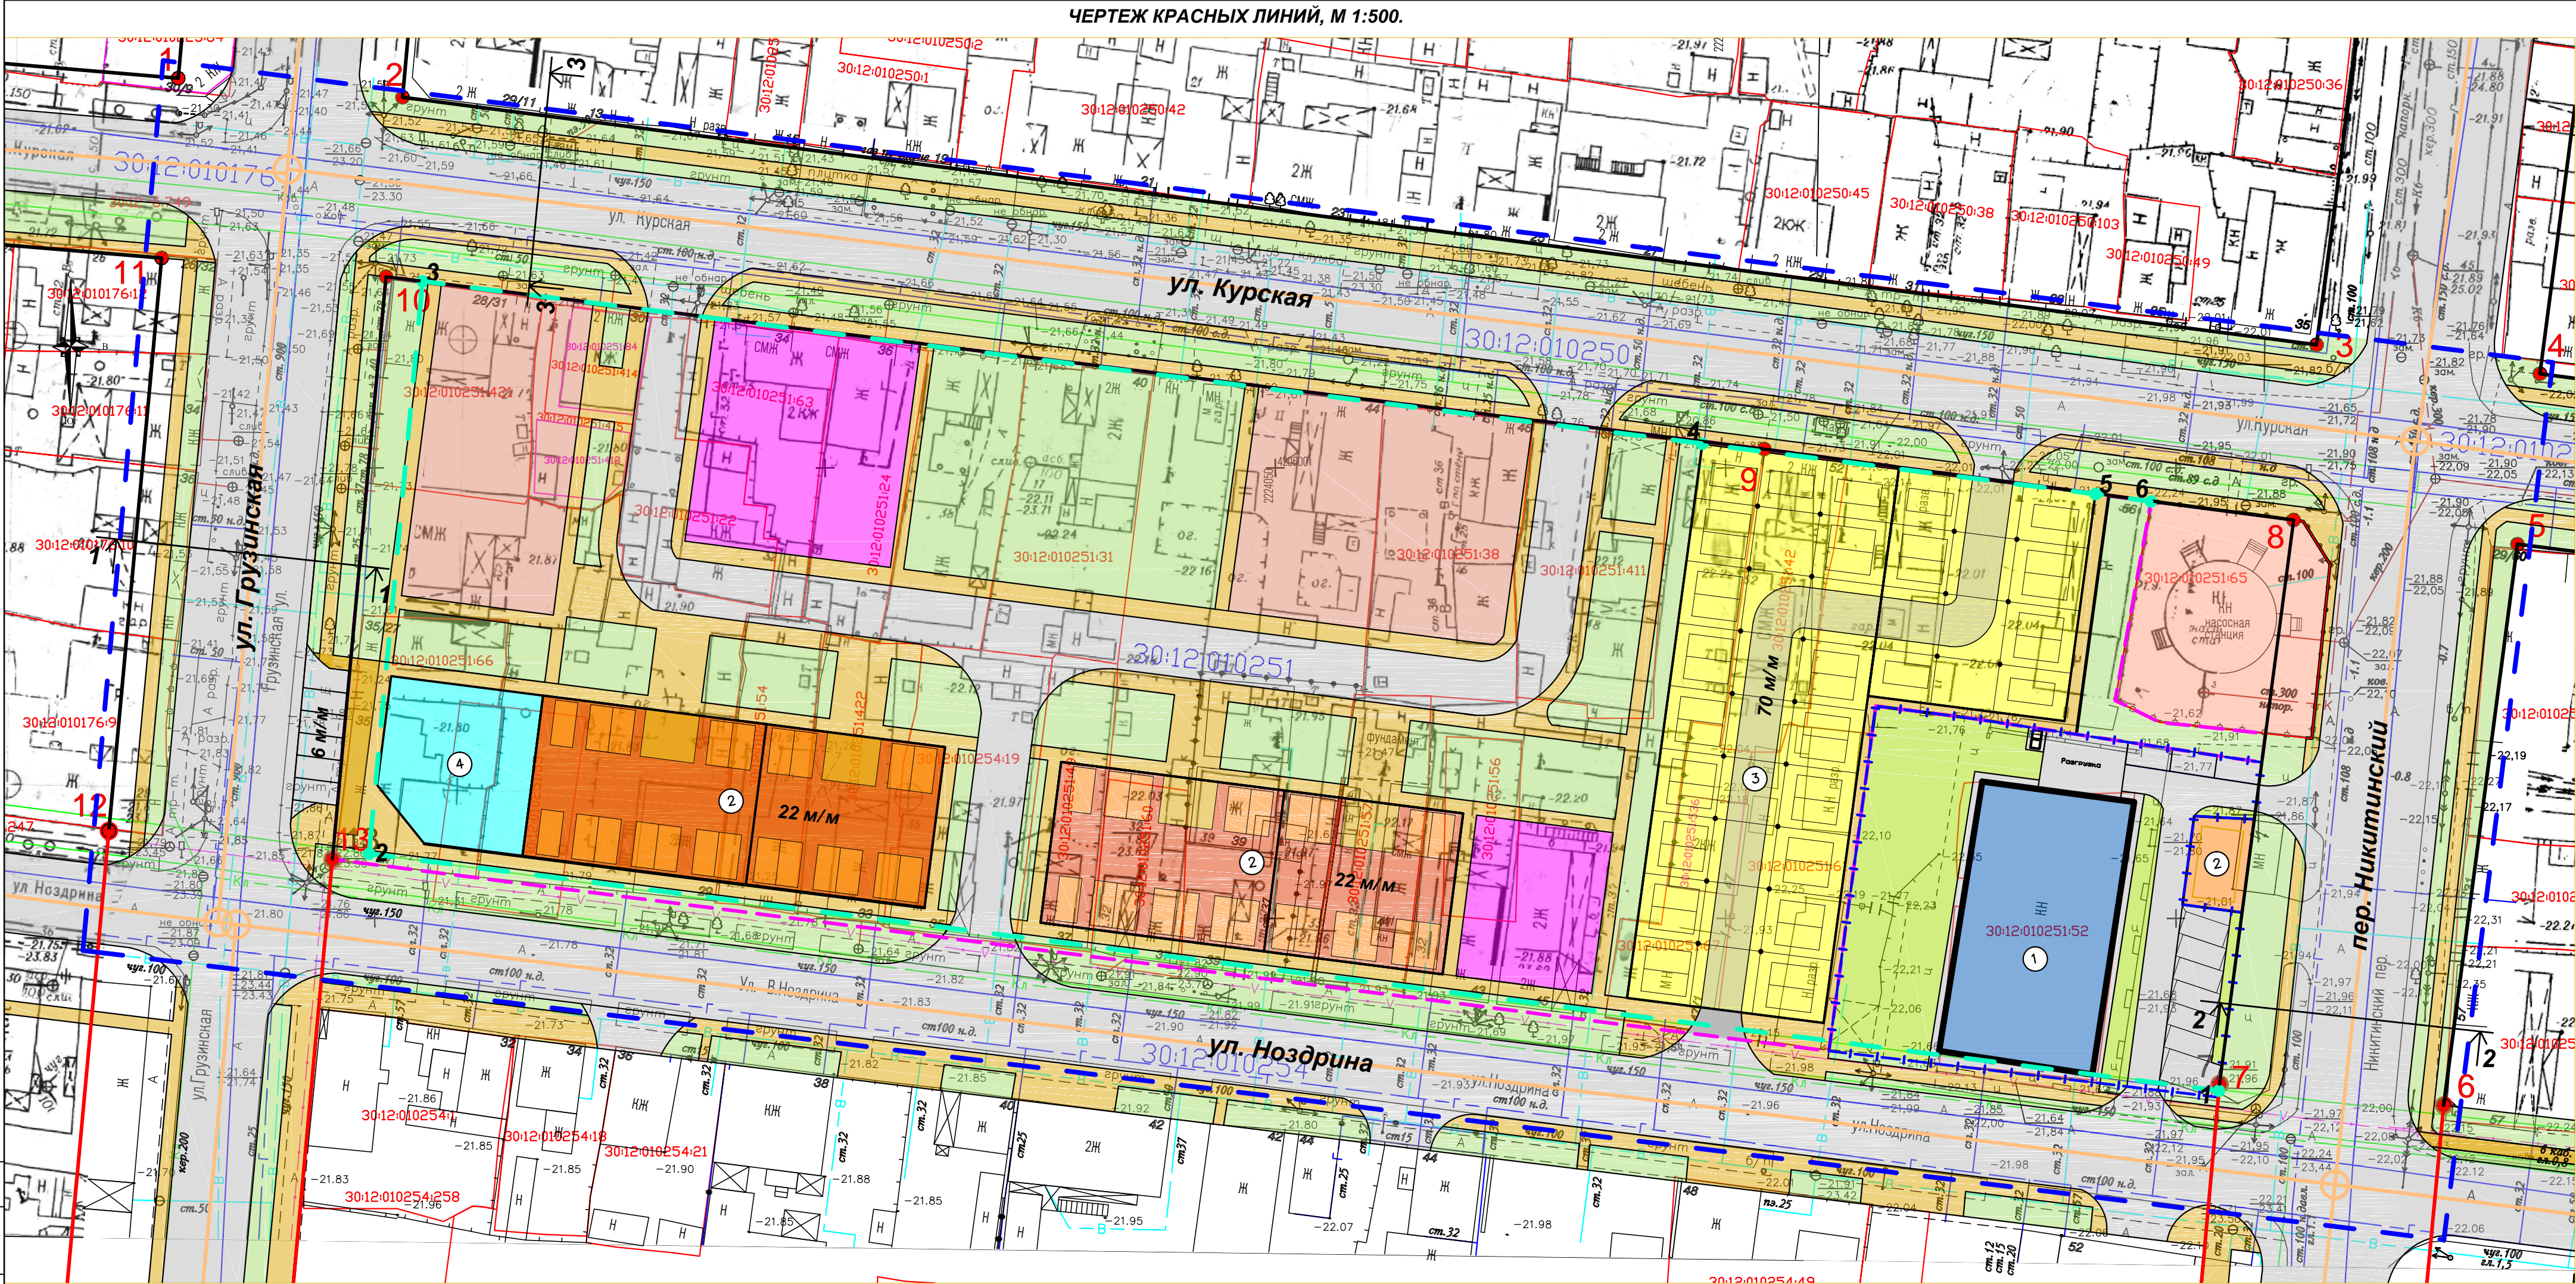

Условные обозначения

- | | | | |
|--|--|--|--|
| | Красные линии (проектируемые) | | Озеленение |
| | Красные линии (утвержденные) | | Асфальтобетонное покрытие |
| | Границы разработки ППТ | | Тротуарное покрытие, отмостка |
| | Границы проектируемой территории в границах красных линий | | Прорезиненное покрытие детских площадок |
| | Граница земельного участка | | Прорезиненное покрытие спортивных площадок |
| | Поворотные точки красных линий | | Проектируемая многоэтажная застройка (9эт) |
| | Линия регулирования застройки | | Существующая застройка |
| | Поворотные точки линий регулирования застройки | | Проектируемый магазин |
| | Поворотные точки осей дорог | | Границы участка под КНС (сущ) |
| | Границы сущ-х зем.участков, учтенных в Едином государственном реестре недвижимости | | Границы участка под ТП (проектир) |

СИТУАЦИОННАЯ СХЕМА



Схема планировочной организации земельного участка разработана в соответствии с действующими нормами и правилами и обеспечивает взрыво- и пожаробезопасную эксплуатацию при соблюдении предусмотренных проектом мероприятий

ГИП А.И. Кузьмин

						Заказчик: Аджигова Э.Ю.			
						Документация по планировке территории в границах улиц Ноздрина, Грузинской, Курской, пер. Никитинского в Кировском районе г. Астрахани.			
Изм.	Колуч.	Лист	№ док.	Подп.	Дата	Планировка территории ТОМ 1. Утверждаемая часть.	Стодия	Лист	Листов
Директор	Уманцев И.В.						П		
ГИП	Кузьмин А.И.								
Исполнитель	Чапышева Л.Н.						ООО "Землеустройство"		