




**Чертёж планировки территории**  
**(основной чертёж) М 1:1000**

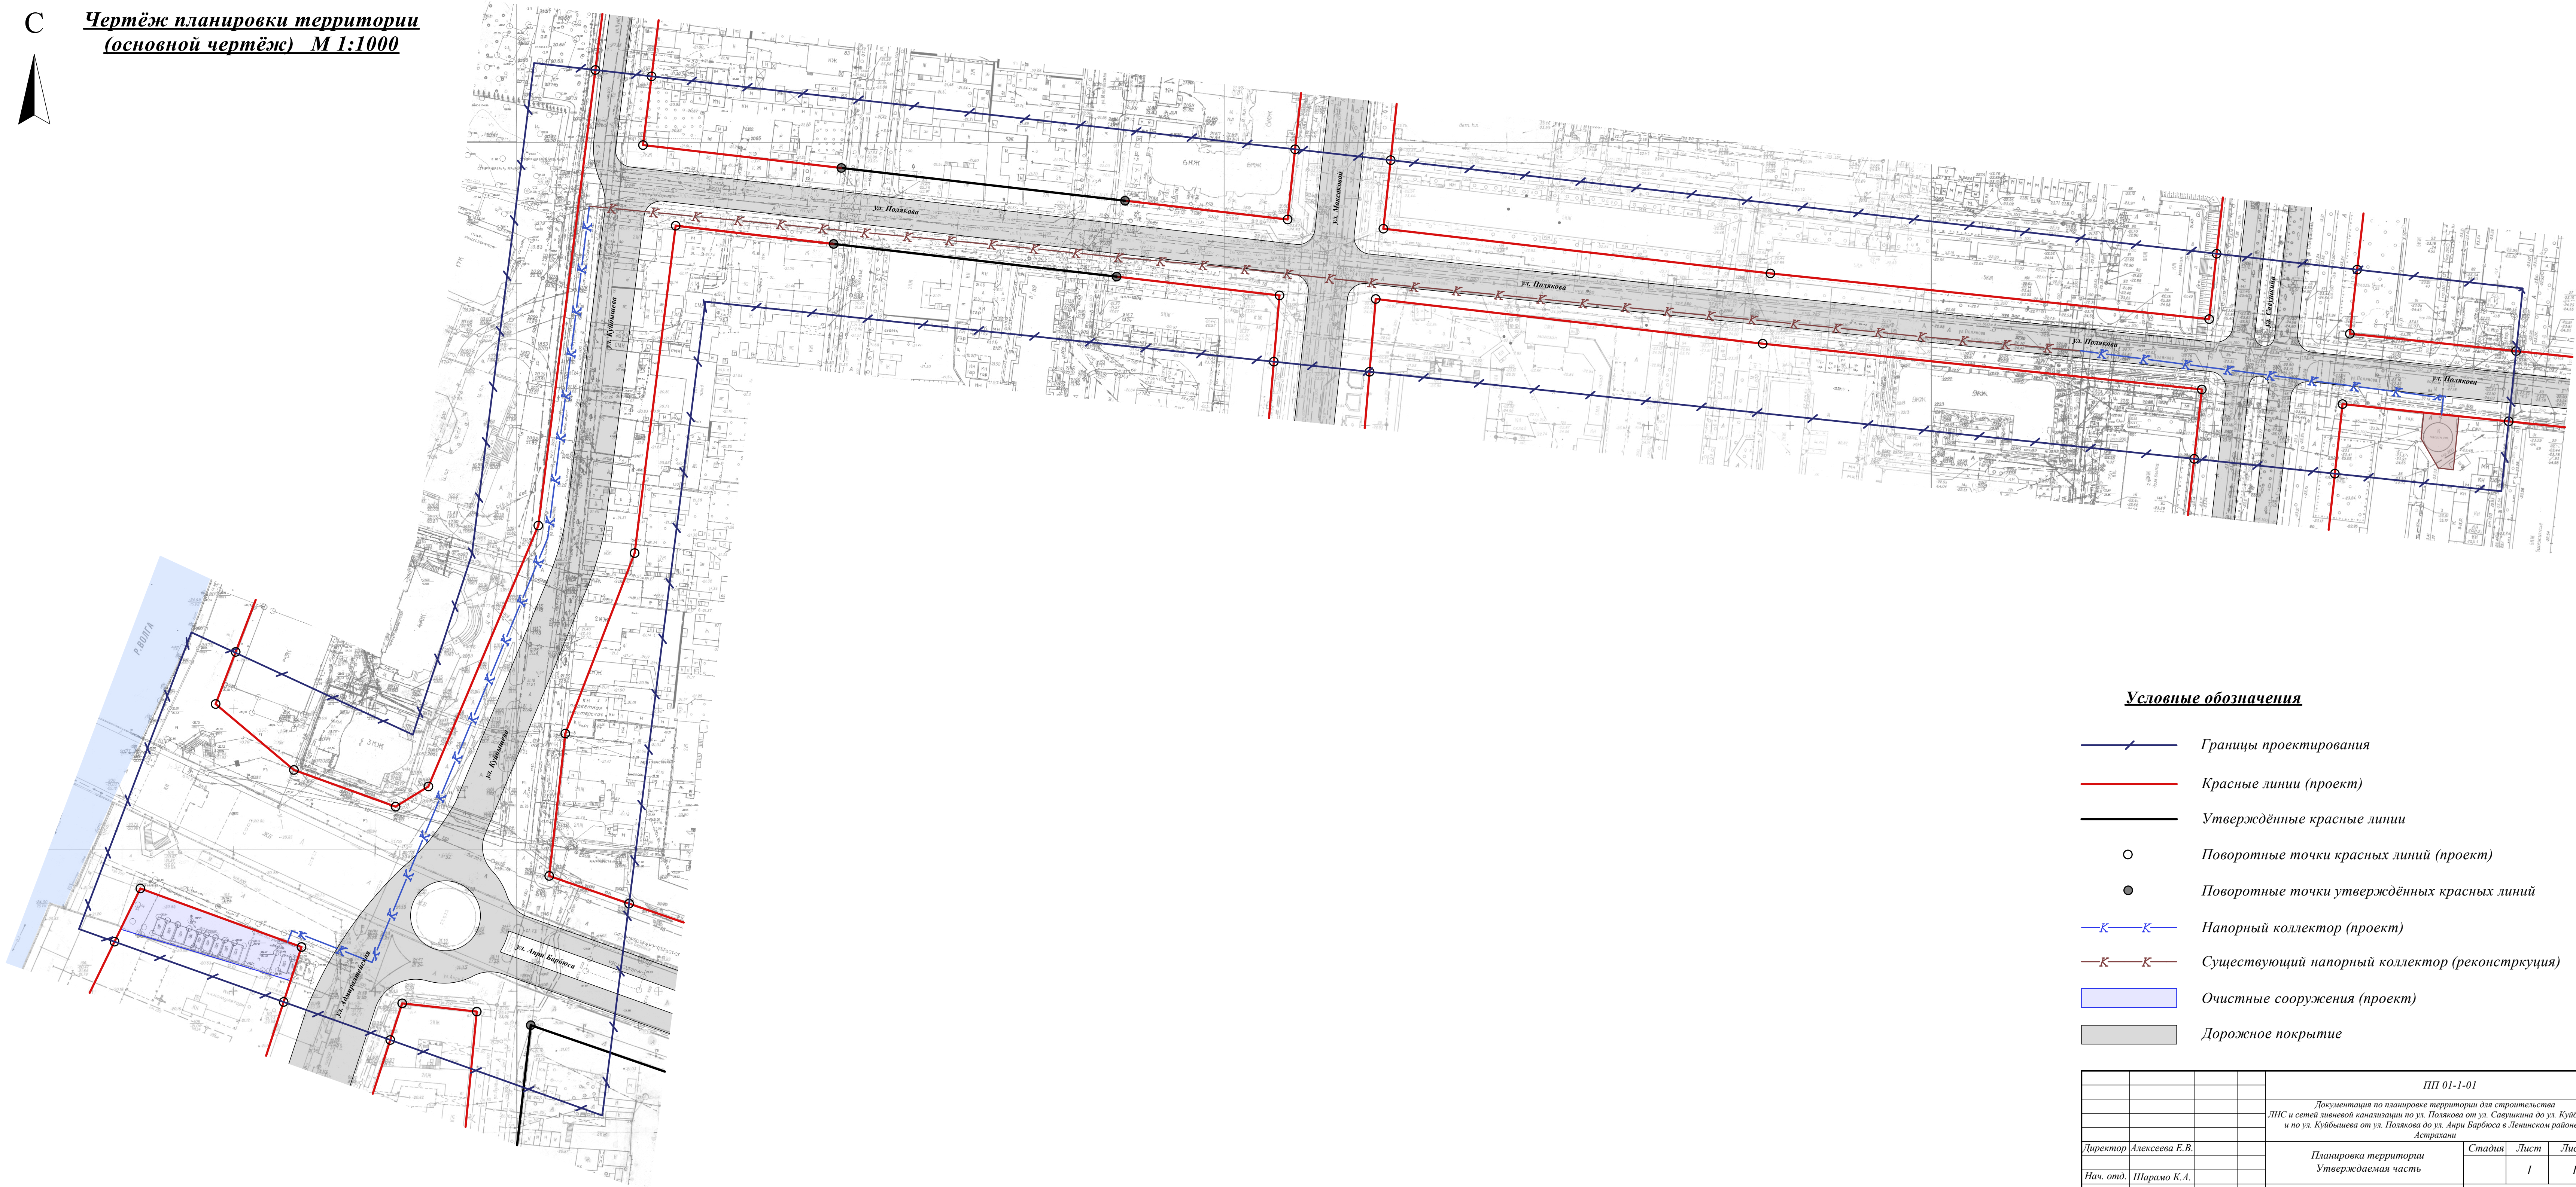

**Условные обозначения**

- Границы проектирования
- Красные линии (проект)
- Утверждённые красные линии
- Поворотные точки красных линий (проект)
- Поворотные точки утверждённых красных линий
- Напорный коллектор (проект)
- Существующий напорный коллектор (реконструкция)
- Очистные сооружения (проект)
- Дорожное покрытие

**Примечание:**  
Трасса проектируемого напорного коллектора ливневой канализации показана условно

					ПП 01-1-01		
					Документация по планировке территории для строительства ЛНС и сетей ливневой канализации по ул. Полякова от ул. Савушкина до ул. Куйбышева и по ул. Куйбышева от ул. Полякова до ул. Анри Барбюса в Ленинском районе г. Астрахани		
Директор	Алексеева Е.В.				Планировка территории	Стадия	Лист
Нач. отд.	Шарапов К.А.				Утверждаемая часть		10
Вед. архитектор	Климов О.Ю.				Чертёж планировки территории (основной чертёж) М 1:1000	МБУ г. Астрахани "Архитектура"	