ЛОТ № 10 ул. Б. Алексеева, 43
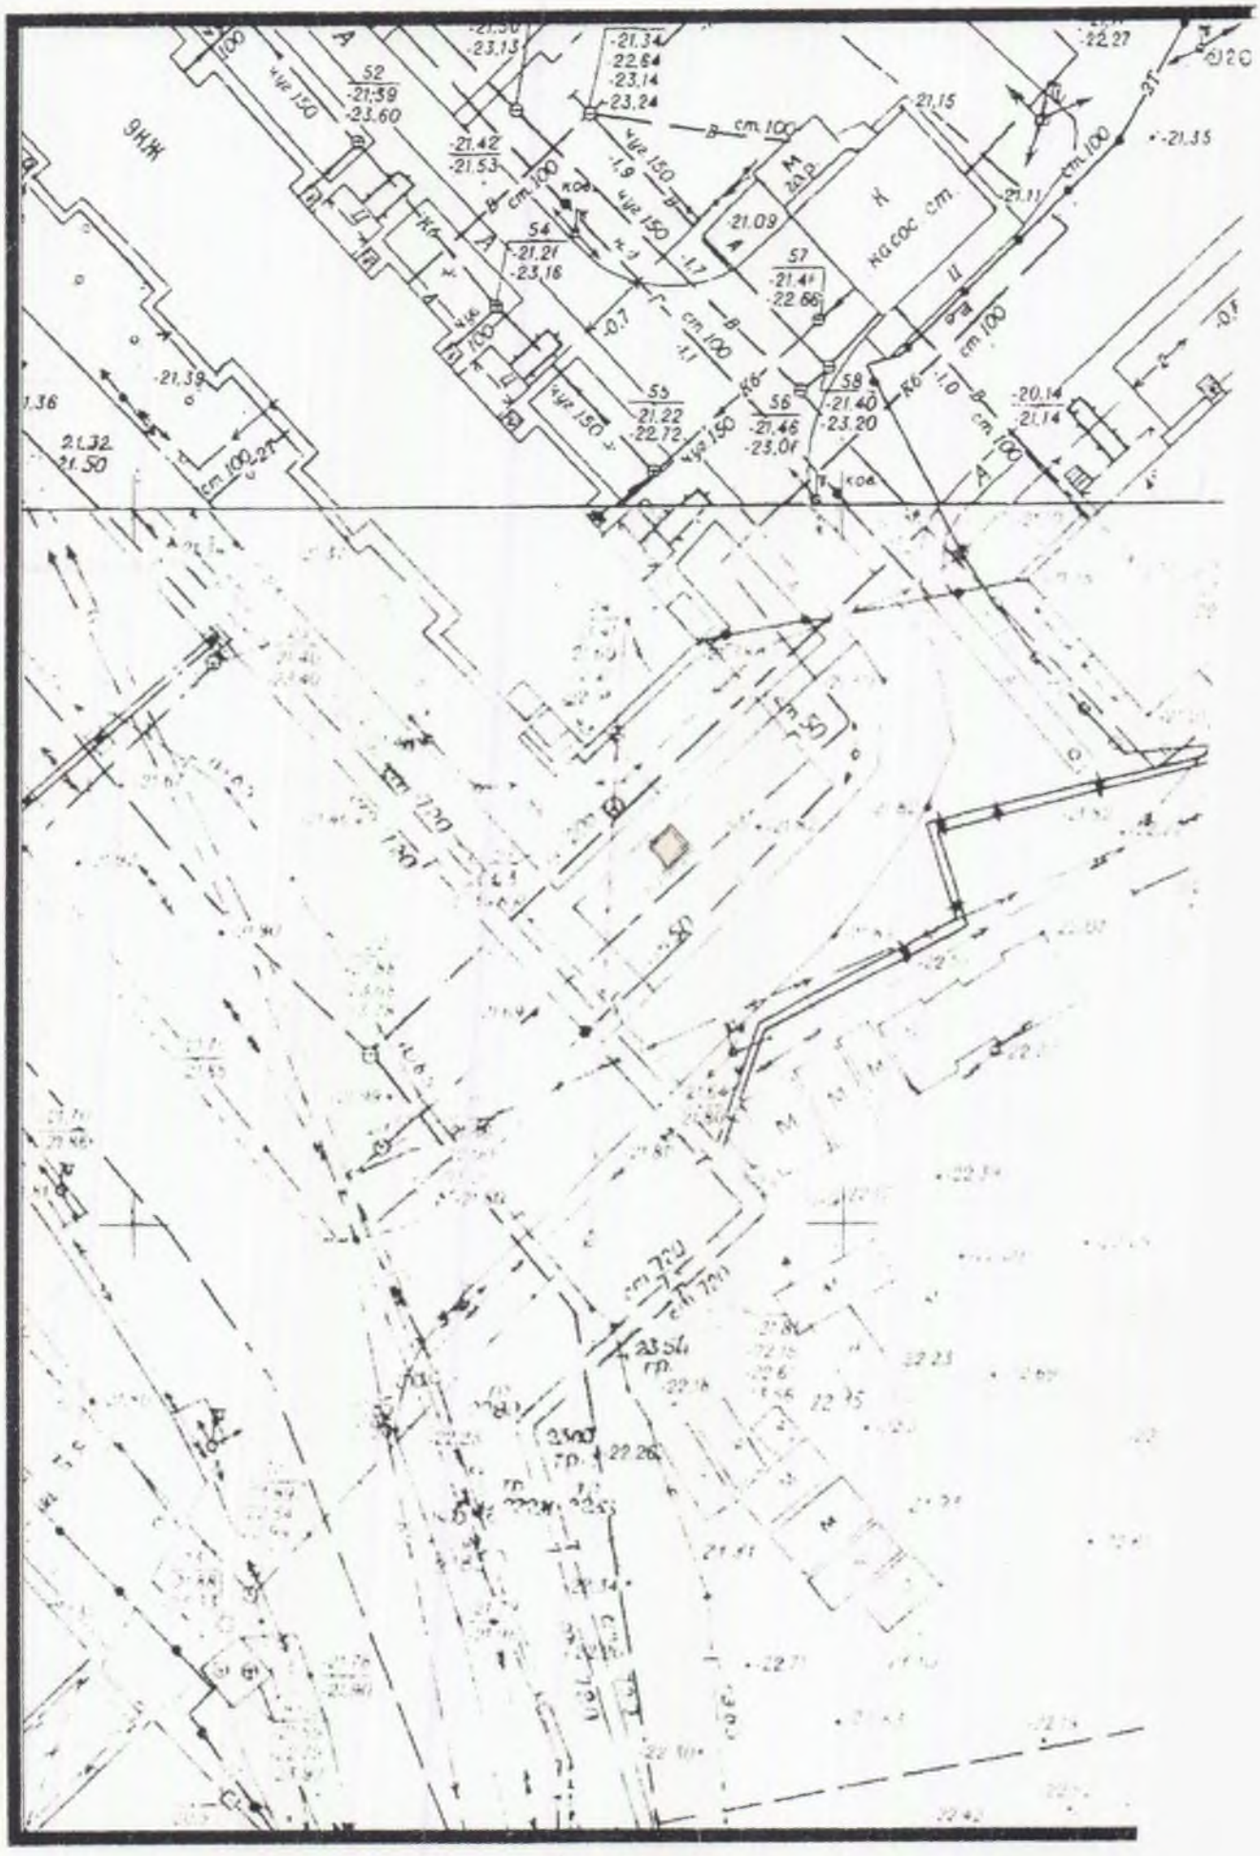
Схема генерального плана М 1