Основной чертеж М 1:1000

Фрагмент 1

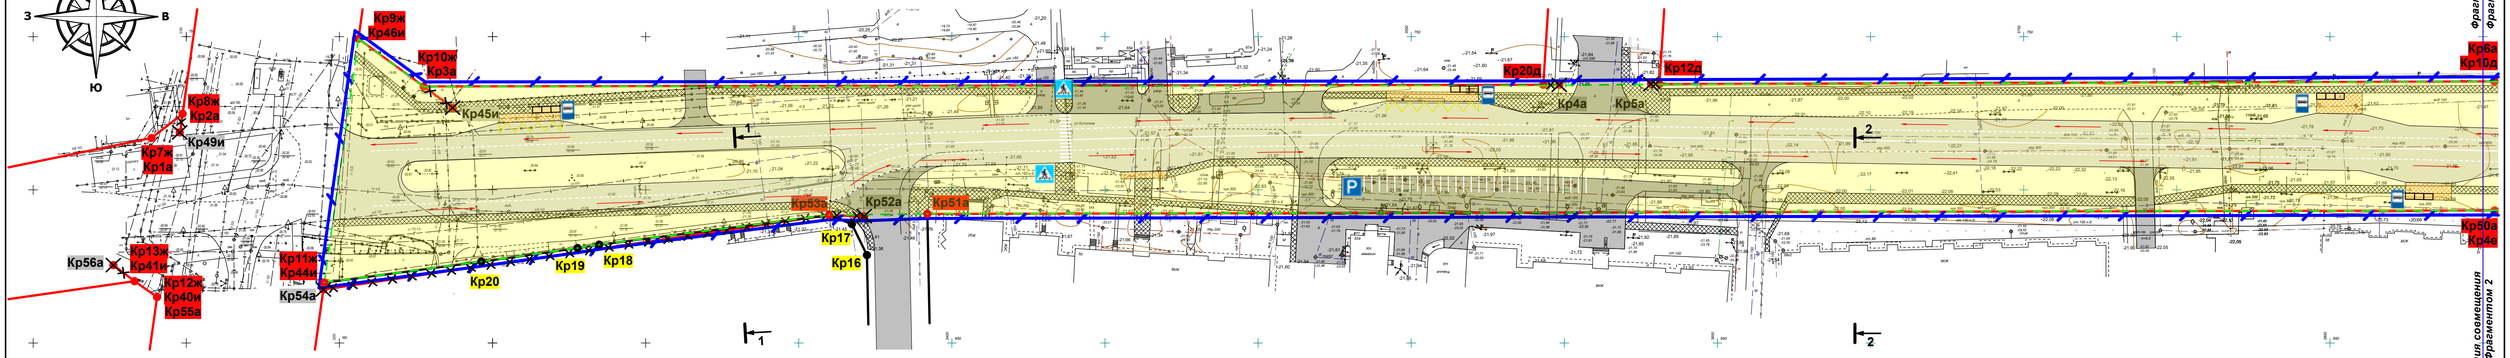

Фрагмент 2

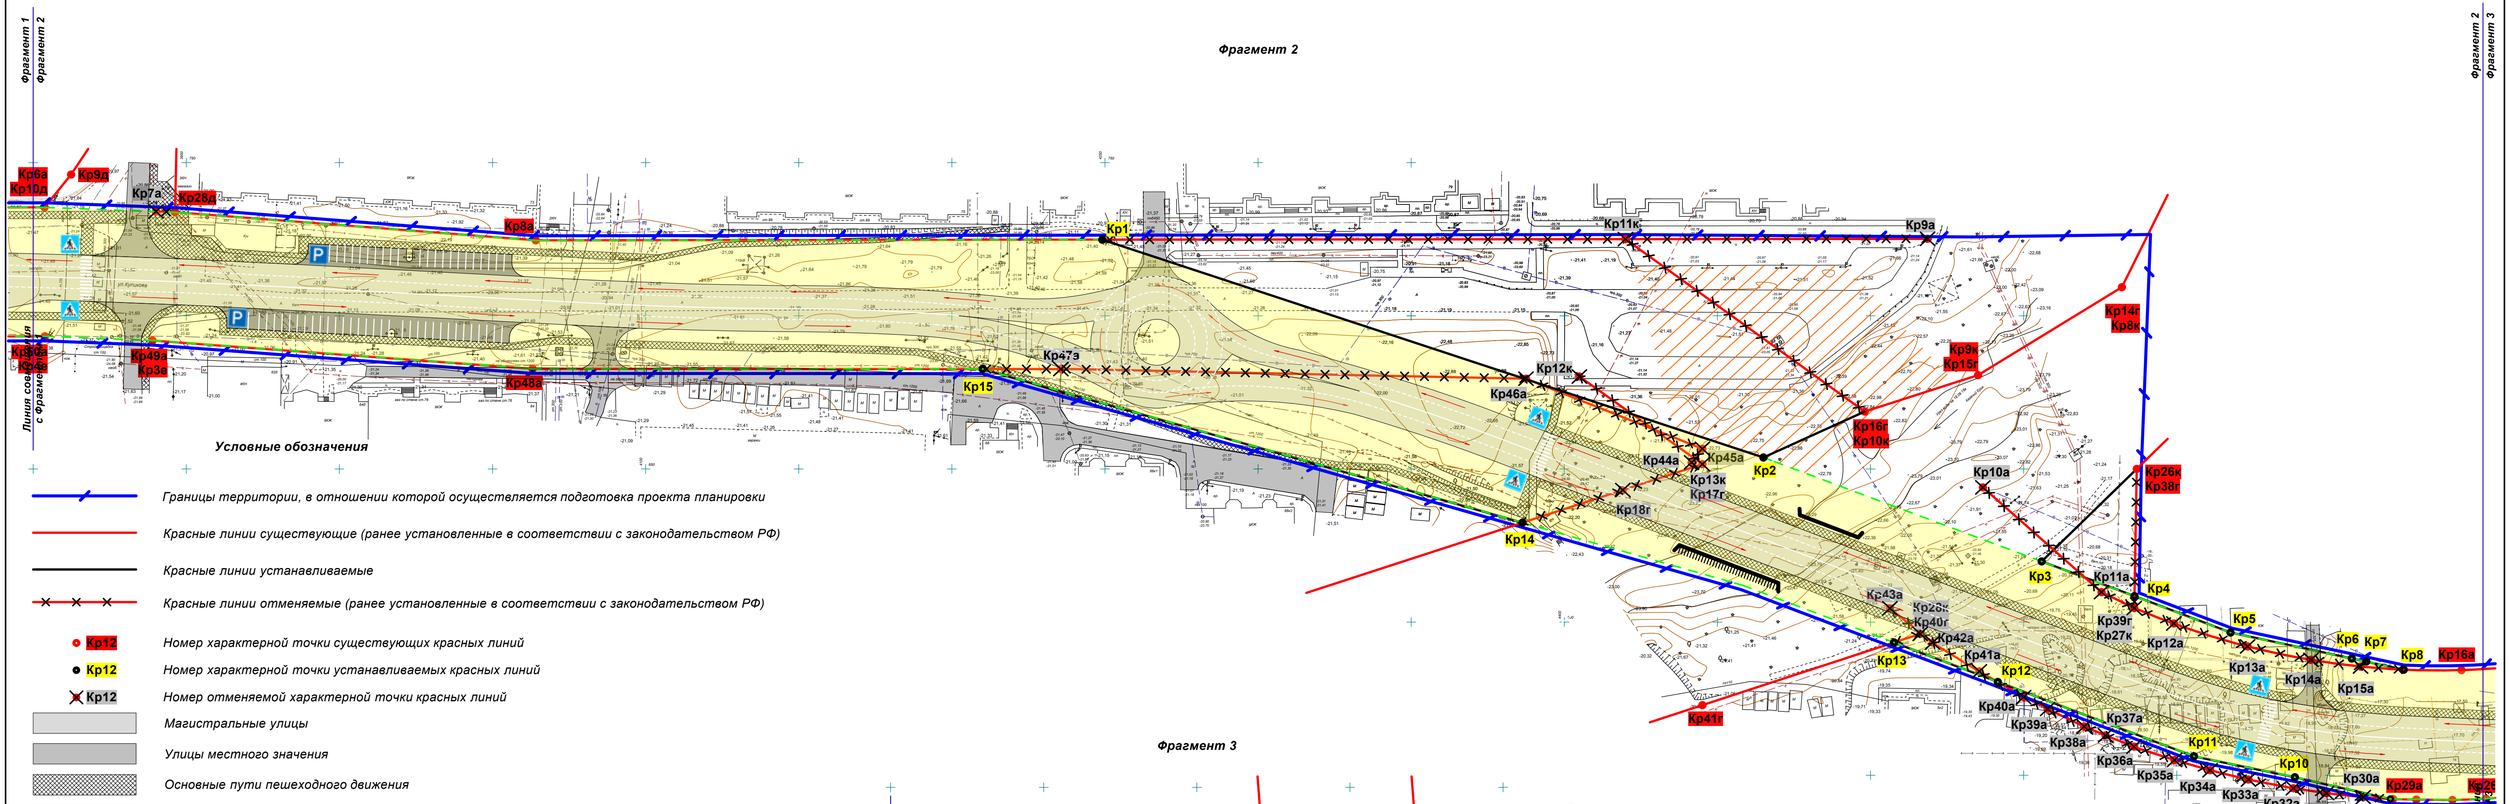

Фрагмент 3

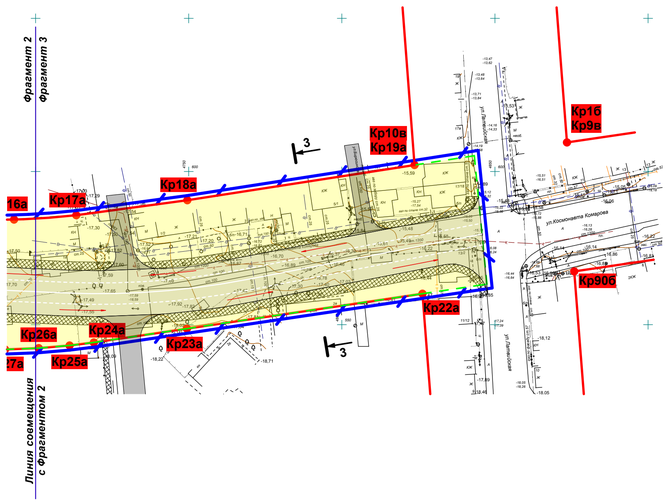

Условные обозначения

- *Границы территории, в отношении которой осуществляется подготовка проекта планировки*
- *Красные линии существующие (ранее установленные в соответствии с законодательством РФ)*
- *Красные линии устанавливаемые*
- *Красные линии отменяемые (ранее установленные в соответствии с законодательством РФ)*
- Кр12 — *Номер характерной точки существующих красных линий*
- Кр12 — *Номер характерной точки устанавливаемых красных линий*
- Кр12 — *Номер отменяемой характерной точки красных линий*
- *Магистральные улицы*
- *Улицы местного значения*
- *Основные пути пешеходного движения*
- *Направления возможного движения общественного транспорта*
- *Границы зоны планируемого размещения линейного объекта*

Ситуационная схема

Примечание:

1. Индексы характерных точек красных линий ранее утверждённых проектов:

а - Проект планировки и межевания территории для реконструкции и расширения ул.Куликова от ул. Бориса Алексеева до ул. Латвийской в Кировском и Ленинском районах , утвержденный постановлением администрации города Астрахани от 11.04.2013 № 2771.

б - Документация по планировке и межеванию территории для строительства линейного объекта по ул. Косм.В.Комарова от ул. Латвийской до ул. Космической в Кировском районе города Астрахани, утвержденная постановлением мэра города Астрахани от 22.04.2015 № 2416.

в - Документация по планировке территории для строительства линейного объекта по ул. Ереванской, ул. Рыбинской от ул. Яблочкова до ул. Славянской и по ул. Латвийской от ул. Запорожской до ул. Косм.В.Комарова в Ленинском районе города Астрахани, утвержденная постановлением администрации МО «Город Астрахань» от 25.04.2016 № 2847.

г - Проект планировки и межевания территории для строительства линейного объекта в границах от р. Прямая Болда до ер. Казачий по улицам: Балхашской, Фабричной, Славянской, Латвийской, Запорожской в Ленинском районе города Астрахани, утвержденный постановлением администрации МО «Город Астрахань» от 01.10.2015 № 6622.

д - Проект планировки и межевания территории для строительства линейного объекта в границах улиц Куликова, Сун Ят-Сена, 11 Кр. Армии в Кировском районе города Астрахани, утвержденный постановлением администрации МО «Город Астрахань» от 24.11.2015 № 8110.

е - Документация по планировке территории в границах улиц Куликова, Новоострочной, 3-я Зеленгинская в Кировском районе города Астрахани, утвержденная распоряжением администрации МО «Город Астрахань» от 10.08.2018 № 3604 - р.

ж - Документация по планировке и межеванию территории для строительства линейного объекта по ул. Куликова от ул. Ген. Герасименко до ул. Б.Алексеева в Кировском районе города Астрахани, утвержденная постановлением администрации МО «Город Астрахань» от 18.03.2016 № 1605.

и - Документация по планировке территории (проект планировки территории и проект межевания территории) линейного объекта «Строительство тепломагистрали - перемычки между АГРЭС и АТЭЦ-2», утвержденная распоряжением Правительства Астраханской области от 03.09.2012 № 439-Пр.

к - Документация по планировке и межеванию территории для строительства линейного объекта вдоль ер.Казачий от ул. Рыбинской, 12Д до ул. 1-я Запорожская, 6 в Ленинском районе города Астрахани, утвержденная постановлением администрации МО «Город Астрахань» от 06.08.2015 № 5117.

Изм.	Кол.уч	Лист	№ док.	Подп.	Дата	*Проект планировки территории для реконструкции и расширения ул. Куликова от ул. Бориса Алексеева до ул. Латвийской в Кировском и Ленинском районах г. Астрахани*			
						Демонстрационные материалы	*Стадия*	*Лист*	*Листов*
							ПП		
Вед.арх.		*Приходько А.В.*				*Основной чертеж М 1:1000*	*МБУ г. Астрахани "Архитектура"*		