Схема организации улично-дорожной сети. М 1:1000

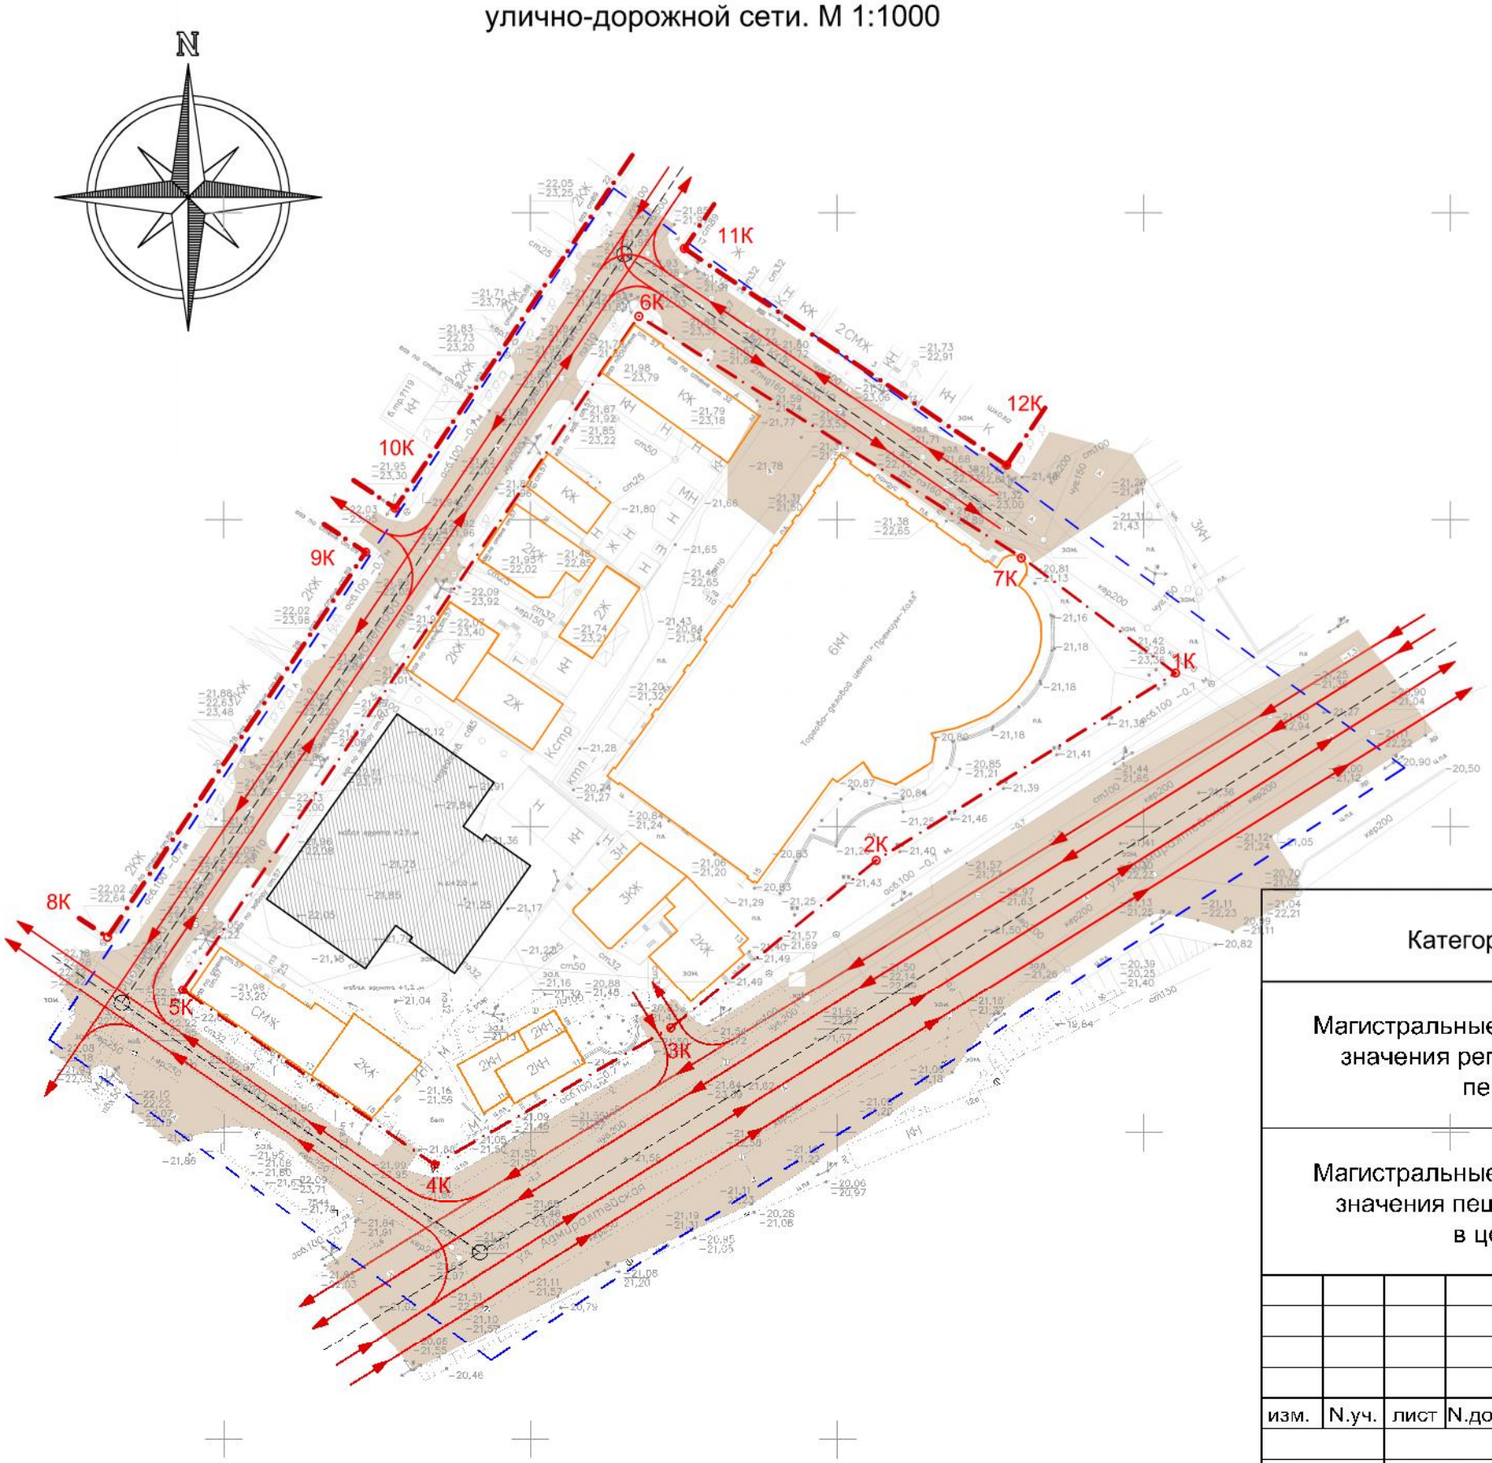

Условные обозначения

- Проектируемая застройка
- Существующая жилая застройка
- Границы проектирования
- Красные линии
- Поворотные точки красных линий

Элементы улично-дорожной сети

- Улицы
- Оси дорог
- Поворотные точки осей дорог
- Тротуары
- Направления возможного движения транспорта
- Пешеходный переход

Классификация улиц и дорог

Категория улиц и дорог	Наименование улиц и дорог
Магистральные улицы общегородского значения регулируемого движения первого класса	ул. Адмиралтейская
Магистральные улицы общегородского значения пешеходно-транспортные в центре города	ул. Пугачева ул. Фиолетова ул. Кибальчича

изм.	N.уч.	лист	N.док.	подп.	дата
ГИП		Серов Н.П.			
Разраб.		Серов Н.П.			

03 / 2015 - ППТ

Проект планировки и межевания территории в границах улиц: Фиолетова, Кибальчича, Адмиралтейской, Пугачева в Кировском районе г.Астрахани

Планировка территории
ТОМ 2. Проект планировки

Стадия	Лист	Листов
	6	

Схема организации улично-дорожной сети. М 1:1000

ООО "Первое Проектное Бюро"
СРО № 0787.01-2015-3015135315-П-181

Взам. инв.N | Подпись и дата | Инв.N подл.