


Графическое описание местоположения границ публичного сервитута  
для размещения объектов  
ВЛ-0,4кВ от ТП-396 (по ул. Менжинского, Кизлярская, Вологодская) - 1230 м ВЛ-0,4кВ ТП 396 ф.3 - ул.Менжинск, Кизляр; ВЛ-0,4кВ от  
ТП-396 (по ул.Камская, Неманская) - 510 м ВЛ-0,4кВ ТП 396 ф.2 - ул. Камская, Неманс; ВЛ-0,4кВ от ТП-396 (по ул.Хмельницк,  
Дунайск, Симферопольск, Харьковск) - 1615 м +194м+150м+52м ВЛ-0,4кВ ТП 396 ф.1 - ул. Б.Хмельницкого

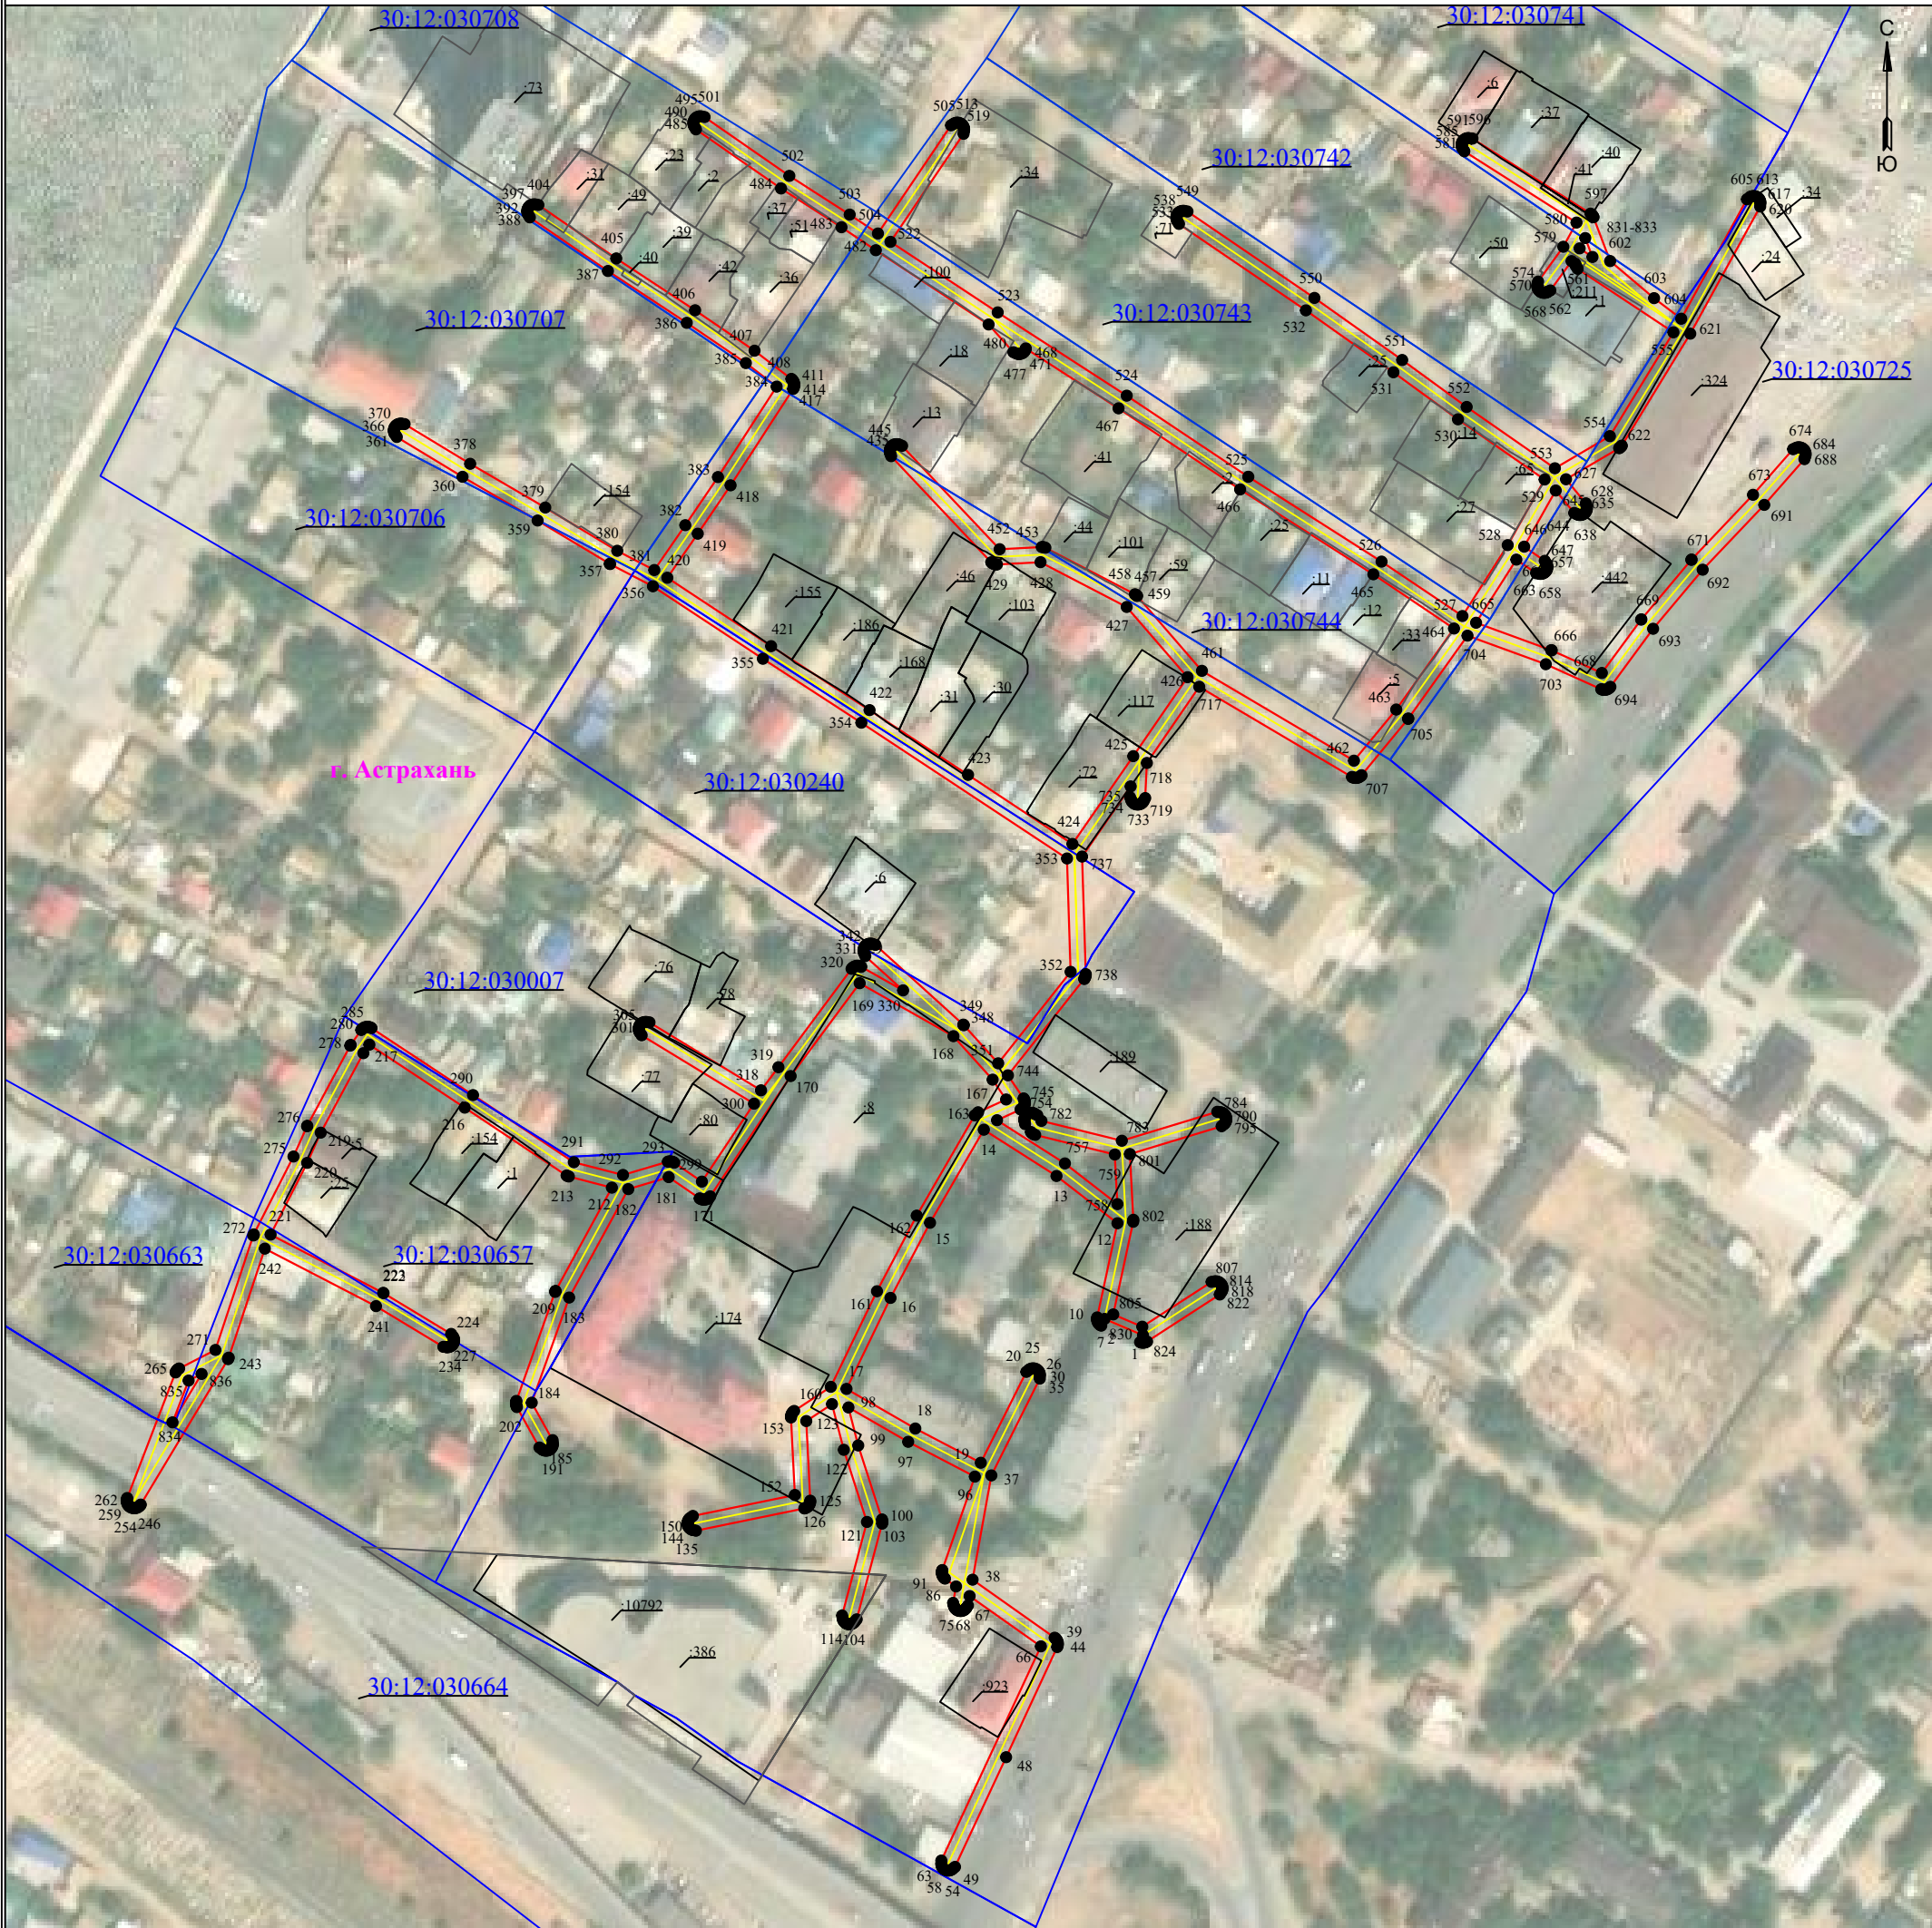

Масштаб 1:2000

Используемые условные знаки и обозначения:

- 1 - обозначение характерной точки границы устанавливаемой зоны публичного сервитута
- - границы земельных участков, попадающих в зону публичного сервитута
- - граница кадастрового квартала
- 30:00:000000 - номер кадастрового квартала

- - граница устанавливаемой зоны публичного сервитута
- - ось линии
- :113 - кадастровый номер ЗУ
- - граница населенного пункта
- г. Астрахань - наименование субъекта, МО, населенного пункта

**Описание границ публичного сервитута**  
**ВЛ-0,4кВ от ТП-396 (по ул. Менжинского, Кизлярская, Вологодская) - 1230 м ВЛ-0,4кВ ТП 396 ф.3 - ул.Менжинск, Кизляр;**  
**ВЛ-0,4кВ от ТП-396 (по ул.Камская, Неманская) - 510 м ВЛ-0,4кВ ТП 396 ф.2 - ул. Камская, Неманс; ВЛ-0,4кВ от ТП-396 (по**  
**ул.Хмельницк, Дунайск, Симферопольск, Харьковск) - 1615 м +194м+150м+52м ВЛ-0,4кВ ТП 396 ф.1 - ул. Б.Хмельницкого**

**Местоположение публичного сервитута:** Астраханская область, г. Астрахань

**Система координат:** МСК-30, зона 2

**Метод определения координат:** Метод спутниковых геодезических измерений (определений)

**Средняя квадратическая погрешность положения характерных точек (Мт) в метрах:** 0.10

| Перечень характерных точек<br>Площадь зоны публичного сервитута 12953 кв.м |               |            |
|----------------------------------------------------------------------------|---------------|------------|
| Обозначение<br>характерных<br>точек границ                                 | Координаты, м |            |
|                                                                            | X             | Y          |
| 1                                                                          | 2             | 3          |
| 1                                                                          | 418679.87     | 2220012.12 |
| 2                                                                          | 418684.62     | 2220000.92 |
| 3                                                                          | 418682.65     | 2219999.96 |
| 4                                                                          | 418682.82     | 2219999.66 |
| 5                                                                          | 418683.06     | 2219999.37 |
| 6                                                                          | 418683.36     | 2219999.12 |
| 7                                                                          | 418683.69     | 2219998.93 |
| 8                                                                          | 418684.05     | 2219998.8  |
| 9                                                                          | 418684.43     | 2219998.73 |
| 10                                                                         | 418684.81     | 2219998.73 |
| 11                                                                         | 418685.06     | 2219998.78 |
| 12                                                                         | 418712.51     | 2220004.68 |
| 13                                                                         | 418726.29     | 2219986.92 |
| 14                                                                         | 418739.78     | 2219965.75 |
| 15                                                                         | 418712.65     | 2219950.07 |
| 16                                                                         | 418690.74     | 2219938.55 |
| 17                                                                         | 418664.21     | 2219925.73 |
| 18                                                                         | 418652.67     | 2219945.78 |
| 19                                                                         | 418642.69     | 2219964.86 |
| 20                                                                         | 418669.18     | 2219978.13 |
| 21                                                                         | 418669.7      | 2219978.78 |
| 22                                                                         | 418669.83     | 2219978.95 |
| 23                                                                         | 418670.01     | 2219979.25 |
| 24                                                                         | 418670.13     | 2219979.57 |
| 25                                                                         | 418670.19     | 2219979.92 |
| 26                                                                         | 418670.19     | 2219980.27 |
| 27                                                                         | 418670.13     | 2219980.61 |
| 28                                                                         | 418670.01     | 2219980.94 |
| 29                                                                         | 418669.83     | 2219981.24 |
| 30                                                                         | 418669.61     | 2219981.51 |
| 31                                                                         | 418669.34     | 2219981.73 |
| 32                                                                         | 418669.04     | 2219981.9  |
| 33                                                                         | 418668.71     | 2219982.02 |
| 34                                                                         | 418668.37     | 2219982.08 |
| 35                                                                         | 418668.02     | 2219982.08 |
| 36                                                                         | 418667.21     | 2219982.06 |
| 37                                                                         | 418639        | 2219967.94 |
| 38                                                                         | 418608.6      | 2219962.47 |
| 39                                                                         | 418591.68     | 2219986.39 |
| 40                                                                         | 418591.44     | 2219986.68 |
| 41                                                                         | 418591.15     | 2219986.93 |
| 42                                                                         | 418590.82     | 2219987.12 |
| 43                                                                         | 418590.46     | 2219987.25 |
| 44                                                                         | 418590.08     | 2219987.32 |
| 45                                                                         | 418589.7      | 2219987.32 |
| 46                                                                         | 418589.32     | 2219987.25 |
| 47                                                                         | 418588.96     | 2219987.12 |
| 48                                                                         | 418556.84     | 2219972.24 |
| 49                                                                         | 418524.86     | 2219957.35 |
| 50                                                                         | 418524.38     | 2219956.78 |
| 51                                                                         | 418524.15     | 2219956.5  |
| 52                                                                         | 418523.97     | 2219956.2  |
| 53                                                                         | 418523.85     | 2219955.87 |
| 54                                                                         | 418523.79     | 2219955.53 |
| 55                                                                         | 418523.79     | 2219955.18 |
| 56                                                                         | 418523.85     | 2219954.84 |
| 57                                                                         | 418523.97     | 2219954.51 |
| 58                                                                         | 418524.15     | 2219954.21 |
| 59                                                                         | 418524.37     | 2219953.94 |
| 60                                                                         | 418524.64     | 2219953.72 |
| 61                                                                         | 418524.94     | 2219953.54 |
| 62                                                                         | 418525.27     | 2219953.42 |
| 63                                                                         | 418525.61     | 2219953.36 |
| 64                                                                         | 418525.96     | 2219953.36 |
| 65                                                                         | 418526.71     | 2219953.36 |
| 66                                                                         | 418589.15     | 2219982.36 |
| 67                                                                         | 418603.82     | 2219961.61 |
| 68                                                                         | 418601.06     | 2219961.12 |
| 69                                                                         | 418600.4      | 2219960.64 |
| 70                                                                         | 418600.31     | 2219960.59 |
| 71                                                                         | 418600.04     | 2219960.37 |
| 72                                                                         | 418599.81     | 2219960.1  |
| 73                                                                         | 418599.64     | 2219959.8  |
| 74                                                                         | 418599.52     | 2219959.47 |
| 75                                                                         | 418599.46     | 2219959.13 |
| 76                                                                         | 418599.46     | 2219958.78 |
| 77                                                                         | 418599.52     | 2219958.44 |
| 78                                                                         | 418599.64     | 2219958.11 |
| 79                                                                         | 418599.81     | 2219957.81 |
| 80                                                                         | 418600.04     | 2219957.54 |
| 81                                                                         | 418600.31     | 2219957.32 |
| 82                                                                         | 418600.61     | 2219957.14 |
| 83                                                                         | 418600.94     | 2219957.02 |
| 84                                                                         | 418601.04     | 2219957    |
| 85                                                                         | 418601.84     | 2219956.79 |
| 86                                                                         | 418606.62     | 2219957.65 |
| 87                                                                         | 418608.9      | 2219954.43 |
| 88                                                                         | 418609.14     | 2219954.14 |
| 89                                                                         | 418609.43     | 2219953.9  |
| 90                                                                         | 418609.76     | 2219953.71 |
| 91                                                                         | 418610.12     | 2219953.58 |
| 92                                                                         | 418610.5      | 2219953.51 |
| 93                                                                         | 418610.88     | 2219953.51 |
| 94                                                                         | 418611.26     | 2219953.58 |
| 95                                                                         | 418611.4      | 2219953.63 |
| 96                                                                         | 418638.64     | 2219963.12 |
| 97                                                                         | 418648.79     | 2219943.7  |
| 98                                                                         | 418658.81     | 2219926.3  |
| 99                                                                         | 418647.73     | 2219929.15 |
| 100                                                                        | 418626.16     | 2219936.08 |
| 101                                                                        | 418625.68     | 2219936.17 |
| 102                                                                        | 418625.3      | 2219936.17 |
| 103                                                                        | 418624.93     | 2219936.11 |
| 104                                                                        | 418597.03     | 2219928.7  |
| 105                                                                        | 418596.45     | 2219928.22 |

| 1   | 2         | 3          |
|-----|-----------|------------|
| 106 | 418596.18 | 2219927.99 |
| 107 | 418595.95 | 2219927.72 |
| 108 | 418595.78 | 2219927.42 |
| 109 | 418595.66 | 2219927.09 |
| 110 | 418595.6  | 2219926.75 |
| 111 | 418595.6  | 2219926.4  |
| 112 | 418595.66 | 2219926.06 |
| 113 | 418595.78 | 2219925.73 |
| 114 | 418595.95 | 2219925.43 |
| 115 | 418596.18 | 2219925.16 |
| 116 | 418596.45 | 2219924.94 |
| 117 | 418596.75 | 2219924.76 |
| 118 | 418597.08 | 2219924.64 |
| 119 | 418597.42 | 2219924.58 |
| 120 | 418598.16 | 2219924.45 |
| 121 | 418625.43 | 2219931.69 |
| 122 | 418646.45 | 2219924.94 |
| 123 | 418659.79 | 2219921.5  |
| 124 | 418654.84 | 2219914    |
| 125 | 418631.62 | 2219915.17 |
| 126 | 418631.32 | 2219915.16 |
| 127 | 418630.94 | 2219915.1  |
| 128 | 418630.58 | 2219914.97 |
| 129 | 418630.25 | 2219914.77 |
| 130 | 418629.95 | 2219914.53 |
| 131 | 418629.71 | 2219914.23 |
| 132 | 418629.52 | 2219913.9  |
| 133 | 418629.39 | 2219913.54 |
| 134 | 418629.37 | 2219913.43 |
| 135 | 418622.87 | 2219881.85 |
| 136 | 418623.07 | 2219881.04 |
| 137 | 418623.09 | 2219880.89 |
| 138 | 418623.21 | 2219880.56 |
| 139 | 418623.39 | 2219880.26 |
| 140 | 418623.61 | 2219880    |
| 141 | 418623.88 | 2219879.77 |
| 142 | 418624.18 | 2219879.6  |
| 143 | 418624.51 | 2219879.48 |
| 144 | 418624.85 | 2219879.42 |
| 145 | 418625.2  | 2219879.42 |
| 146 | 418625.54 | 2219879.48 |
| 147 | 418625.87 | 2219879.6  |
| 148 | 418626.17 | 2219879.77 |
| 149 | 418626.44 | 2219880    |
| 150 | 418626.66 | 2219880.26 |
| 151 | 418627.18 | 2219880.97 |
| 152 | 418633.29 | 2219910.68 |
| 153 | 418655.88 | 2219909.54 |
| 154 | 418656.18 | 2219909.55 |
| 155 | 418656.56 | 2219909.62 |
| 156 | 418656.92 | 2219909.75 |
| 157 | 418657.25 | 2219909.94 |
| 158 | 418657.54 | 2219910.18 |
| 159 | 418657.79 | 2219910.48 |
| 160 | 418664.82 | 2219921.14 |
| 161 | 418692.69 | 2219934.61 |
| 162 | 418714.73 | 2219946.19 |
| 163 | 418743.97 | 2219963.09 |
| 164 | 418744.35 | 2219963.64 |
| 165 | 418744.87 | 2219964.08 |
| 166 | 418748.59 | 2219972.23 |
| 167 | 418754.37 | 2219968.3  |
| 168 | 418767.05 | 2219956.89 |
| 169 | 418782.49 | 2219929.57 |
| 170 | 418755.42 | 2219909.45 |
| 171 | 418720.35 | 2219886.01 |
| 172 | 418720.02 | 2219885.73 |
| 173 | 418719.78 | 2219885.44 |
| 174 | 418719.58 | 2219885.11 |
| 175 | 418719.45 | 2219884.75 |
| 176 | 418719.39 | 2219884.37 |
| 177 | 418719.39 | 2219883.99 |
| 178 | 418719.45 | 2219883.61 |
| 179 | 418719.58 | 2219883.25 |
| 180 | 418719.76 | 2219882.94 |
| 181 | 418725.95 | 2219873.92 |
| 182 | 418722.46 | 2219862.14 |
| 183 | 418690.85 | 2219844.91 |
| 184 | 418660.2  | 2219834.01 |
| 185 | 418649.27 | 2219840.09 |
| 186 | 418648.47 | 2219840.15 |
| 187 | 418648.03 | 2219840.16 |
| 188 | 418647.69 | 2219840.1  |
| 189 | 418647.36 | 2219839.98 |
| 190 | 418647.06 | 2219839.81 |
| 191 | 418646.79 | 2219839.59 |
| 192 | 418646.57 | 2219839.32 |
| 193 | 418646.39 | 2219839.02 |
| 194 | 418646.27 | 2219838.69 |
| 195 | 418646.21 | 2219838.35 |
| 196 | 418646.21 | 2219838    |
| 197 | 418646.27 | 2219837.65 |
| 198 | 418646.39 | 2219837.33 |
| 199 | 418646.57 | 2219837.02 |
| 200 | 418646.65 | 2219836.93 |
| 201 | 418647.13 | 2219836.25 |
| 202 | 418658.92 | 2219829.68 |
| 203 | 418659.06 | 2219829.61 |
| 204 | 418659.42 | 2219829.48 |
| 205 | 418659.8  | 2219829.41 |
| 206 | 418660.19 | 2219829.41 |
| 207 | 418660.56 | 2219829.48 |
| 208 | 418660.71 | 2219829.53 |
| 209 | 418692.49 | 2219840.82 |
| 210 | 418692.68 | 2219840.9  |
| 211 | 418786.92 | 2219927.41 |
| 212 | 418722.89 | 2219857.36 |
| 213 | 418726.14 | 2219844.82 |
| 214 | 418726.27 | 2219844.44 |
| 215 | 418726.43 | 2219844.16 |

| 1   | 2         | 3          |
|-----|-----------|------------|
| 216 | 418746.21 | 2219814.48 |
| 217 | 418764.57 | 2219786.69 |
| 218 | 418762.09 | 2219784.94 |
| 219 | 418738.92 | 2219772.52 |
| 220 | 418730.11 | 2219768.57 |
| 221 | 418709.2  | 2219757.91 |
| 222 | 418692.21 | 2219790.72 |
| 223 | 418692.14 | 2219790.83 |
| 224 | 418680.25 | 2219810.52 |
| 225 | 418679.57 | 2219810.97 |
| 226 | 418679.21 | 2219811.2  |
| 227 | 418678.88 | 2219811.32 |
| 228 | 418678.54 | 2219811.38 |
| 229 | 418678.19 | 2219811.38 |
| 230 | 418677.85 | 2219811.32 |
| 231 | 418677.52 | 2219811.2  |
| 232 | 418677.22 | 2219811.02 |
| 233 | 418676.95 | 2219810.8  |
| 234 | 418676.73 | 2219810.53 |
| 235 | 418676.55 | 2219810.23 |
| 236 | 418676.43 | 2219809.9  |
| 237 | 418676.37 | 2219809.56 |
| 238 | 418676.37 | 2219809.21 |
| 239 | 418676.39 | 2219809.08 |
| 240 | 418676.48 | 2219808.25 |
| 241 | 418688.34 | 2219788.63 |
| 242 | 418705.11 | 2219756.23 |
| 243 | 418673.33 | 2219745.72 |
| 244 | 418673.14 | 2219745.55 |
| 245 | 418672.89 | 2219745.52 |
| 246 | 418630.49 | 2219720.07 |
| 247 | 418630.36 | 2219719.99 |
| 248 | 418630.07 | 2219719.74 |
| 249 | 418629.82 | 2219719.45 |
| 250 | 418629.63 | 2219719.12 |
| 251 | 418629.5  | 2219718.76 |
| 252 | 418629.43 | 2219718.38 |
| 253 | 418629.43 | 2219717.99 |
| 254 | 418629.5  | 2219717.62 |
| 255 | 418629.63 | 2219717.26 |
| 256 | 418629.82 | 2219716.92 |
| 257 | 418630.07 | 2219716.63 |
| 258 | 418630.36 | 2219716.38 |
| 259 | 418630.7  | 2219716.19 |
| 260 | 418631.06 | 2219716.06 |
| 261 | 418631.43 | 2219715.99 |
| 262 | 418631.82 | 2219715.99 |
| 263 | 418632.2  | 2219716.06 |
| 264 | 418632.4  | 2219716.13 |
| 265 | 418669.01 | 2219730.21 |
| 266 | 418669.15 | 2219730.27 |
| 267 | 418669.49 | 2219730.46 |
| 268 | 418669.78 | 2219730.71 |
| 269 | 418670.03 | 2219731    |
| 270 | 418670.17 | 2219731.26 |
| 271 | 418675.57 | 2219741.83 |
| 272 | 418708.94 | 2219752.86 |
| 273 | 418709.07 | 2219752.99 |
| 274 | 418709.25 | 2219752.99 |
| 275 | 418731.96 | 2219764.58 |
| 276 | 418740.79 | 2219768.54 |
| 277 | 418740.91 | 2219768.6  |
| 278 | 418764.28 | 2219781.12 |
| 279 | 418764.51 | 2219781.26 |
| 280 | 418768.85 | 2219784.32 |
| 281 | 418769.14 | 2219784.57 |
| 282 | 418769.38 | 2219784.86 |
| 283 | 418769.57 | 2219785.19 |
| 284 | 418769.71 | 2219785.55 |
| 285 | 418769.77 | 2219785.93 |
| 286 | 418769.77 | 2219786.31 |
| 287 | 418769.71 | 2219786.69 |
| 288 | 418769.57 | 2219787.05 |
| 289 | 418769.42 | 2219787.32 |
| 290 | 418749.88 | 2219816.9  |
| 291 | 418730.3  | 2219846.28 |
| 292 | 418726.6  | 2219860.6  |
| 293 | 418730.46 | 2219873.67 |
| 294 | 418730.55 | 2219874.1  |
| 295 | 418730.55 | 2219874.49 |
| 296 | 418730.48 | 2219874.87 |
| 297 | 418730.35 | 2219875.23 |
| 298 | 418730.17 | 2219875.54 |
| 299 | 418724.65 | 2219883.59 |
| 300 | 418747.37 | 2219898.78 |
| 301 | 418767.31 | 2219866.03 |
| 302 | 418767.98 | 2219865.58 |
| 303 | 418768.35 | 2219865.36 |
| 304 | 418768.67 | 2219865.24 |
| 305 | 418769.02 | 2219865.18 |
| 306 | 418769.37 | 2219865.18 |
| 307 | 418769.71 | 2219865.24 |
| 308 | 418770.04 | 2219865.36 |
| 309 | 418770.34 | 2219865.53 |
| 310 | 418770.61 | 2219865.76 |
| 311 | 418770.83 | 2219866.02 |
| 312 | 418771    | 2219866.33 |
| 313 | 418771.12 | 2219866.65 |
| 314 | 418771.18 | 2219867    |
| 315 | 418771.18 | 2219867.35 |
| 316 | 418771.16 | 2219867.48 |
| 317 | 418771.07 | 2219868.32 |
| 318 | 418751.27 | 2219900.82 |
| 319 | 418758    | 2219905.89 |
| 320 | 418786.68 | 2219927.2  |
| 321 | 418786.92 | 2219927.41 |
| 322 | 418787.17 | 2219927.71 |
| 323 | 418787.36 | 2219928.04 |
| 324 | 418787.49 | 2219928.4  |
| 325 | 418787.56 | 2219928.78 |

Описание границ публичного сервитута  
ВЛ-0,4кВ от ТП-396 (по ул. Менжинского, Кизлярская, Вологодская) - 1230 м ВЛ-0,4кВ ТП 396 ф.3 - ул.Менжинск, Кизляр; ВЛ-0,4кВ от ТП-396 (по ул.Камская, Неманская) - 510 м ВЛ-0,4кВ ТП 396 ф.2 - ул. Камская, Неманс; ВЛ-0,4кВ от ТП-396 (по ул.Хмельницк, Дунайск, Симферопольск, Харьковск) - 1615 м +194м+150м+52м ВЛ-0,4кВ ТП 396 ф.1 - ул. Б.Хмельницкого

Местоположение публичного сервитута: Астраханская область, г. Астрахань  
Система координат: МСК-30, зона 2  
Метод определения координат: Метод спутниковых геодезических измерений (определений)  
Средняя квадратическая погрешность положения характерных точек (Mt) в метрах: 0.10

| 1   | 2         | 3          |
|-----|-----------|------------|
| 546 | 419007.66 | 2220023.68 |
| 547 | 419007.66 | 2220024.03 |
| 548 | 419007.61 | 2220024.31 |
| 549 | 419007.48 | 2220025.09 |
| 550 | 418982.28 | 2220062.08 |
| 551 | 418964.18 | 2220087.65 |
| 552 | 418950.49 | 2220106.44 |
| 553 | 418932.62 | 2220132.15 |
| 554 | 418941.98 | 2220148.17 |
| 555 | 418972.25 | 2220166.69 |
| 556 | 418990.77 | 2220138.78 |
| 557 | 418991.43 | 2220138.38 |
| 558 | 418991.76 | 2220138.19 |
| 559 | 418992.09 | 2220138.07 |
| 560 | 418992.32 | 2220138.03 |
| 561 | 418993    | 2220137.01 |
| 562 | 418984.46 | 2220130.82 |
| 563 | 418984.07 | 2220130.11 |
| 564 | 418983.94 | 2220129.88 |
| 565 | 418983.82 | 2220129.55 |
| 566 | 418983.76 | 2220129.21 |
| 567 | 418983.76 | 2220128.86 |
| 568 | 418983.82 | 2220128.52 |
| 569 | 418983.94 | 2220128.19 |
| 570 | 418984.11 | 2220127.89 |
| 571 | 418984.34 | 2220127.62 |
| 572 | 418984.6  | 2220127.4  |
| 573 | 418984.91 | 2220127.22 |
| 574 | 418985.23 | 2220127.1  |
| 575 | 418985.58 | 2220127.04 |
| 576 | 418985.93 | 2220127.04 |
| 577 | 418986.27 | 2220127.1  |
| 578 | 418987.04 | 2220127.25 |
| 579 | 418997.19 | 2220134.61 |
| 580 | 419004.25 | 2220138.44 |
| 581 | 419025.02 | 2220105.78 |
| 582 | 419025.68 | 2220105.36 |
| 583 | 419026.03 | 2220105.15 |
| 584 | 419026.36 | 2220105.03 |
| 585 | 419026.7  | 2220104.97 |
| 586 | 419027.05 | 2220104.97 |
| 587 | 419027.39 | 2220105.03 |
| 588 | 419027.72 | 2220105.15 |
| 589 | 419028.02 | 2220105.32 |
| 590 | 419028.29 | 2220105.54 |
| 591 | 419028.51 | 2220105.81 |
| 592 | 419028.69 | 2220106.11 |
| 593 | 419028.81 | 2220106.44 |
| 594 | 419028.87 | 2220106.78 |
| 595 | 419028.87 | 2220107.13 |
| 596 | 419028.73 | 2220108.14 |
| 597 | 419006.86 | 2220142.53 |
| 598 | 419006.56 | 2220142.91 |
| 599 | 419006.26 | 2220143.16 |
| 600 | 419005.93 | 2220143.35 |
| 601 | 419005.8  | 2220143.4  |
| 602 | 418993.03 | 2220148.26 |
| 603 | 418982.21 | 2220161.05 |
| 604 | 418976.21 | 2220168.97 |
| 605 | 419011.03 | 2220188.11 |
| 606 | 419011.61 | 2220188.89 |
| 607 | 419011.79 | 2220189.2  |
| 608 | 419011.91 | 2220189.52 |
| 609 | 419011.97 | 2220189.87 |
| 610 | 419011.97 | 2220190.21 |
| 611 | 419011.91 | 2220190.56 |
| 612 | 419011.79 | 2220190.89 |
| 613 | 419011.61 | 2220191.19 |
| 614 | 419011.39 | 2220191.45 |
| 615 | 419011.12 | 2220191.68 |
| 616 | 419010.82 | 2220191.85 |
| 617 | 419010.49 | 2220191.97 |
| 618 | 419010.15 | 2220192.03 |
| 619 | 419009.8  | 2220192.03 |
| 620 | 419008.92 | 2220191.97 |
| 621 | 418971.85 | 2220171.6  |
| 622 | 418939.21 | 2220151.64 |
| 623 | 418939.1  | 2220151.56 |
| 624 | 418938.8  | 2220151.32 |
| 625 | 418938.56 | 2220151.02 |
| 626 | 418938.48 | 2220150.88 |
| 627 | 418929.41 | 2220135.39 |
| 628 | 418922.39 | 2220141.17 |
| 629 | 418921.6  | 2220141.37 |
| 630 | 418921.17 | 2220141.47 |
| 631 | 418920.82 | 2220141.47 |
| 632 | 418920.47 | 2220141.41 |
| 633 | 418920.15 | 2220141.29 |
| 634 | 418919.84 | 2220141.11 |
| 635 | 418919.58 | 2220140.89 |
| 636 | 418919.35 | 2220140.62 |
| 637 | 418919.18 | 2220140.32 |
| 638 | 418919.06 | 2220139.99 |
| 639 | 418919    | 2220139.65 |
| 640 | 418919    | 2220139.3  |
| 641 | 418919.06 | 2220138.96 |
| 642 | 418919.18 | 2220138.63 |
| 643 | 418919.24 | 2220138.53 |
| 644 | 418919.59 | 2220137.78 |
| 645 | 418926.13 | 2220132.39 |
| 646 | 418909.76 | 2220123.19 |
| 647 | 418905.64 | 2220129.2  |
| 648 | 418904.99 | 2220129.58 |
| 649 | 418904.67 | 2220129.77 |
| 650 | 418904.34 | 2220129.89 |
| 651 | 418904    | 2220129.95 |
| 652 | 418903.65 | 2220129.95 |
| 653 | 418903.31 | 2220129.89 |
| 654 | 418902.98 | 2220129.77 |
| 655 | 418902.68 | 2220129.6  |

| 1   | 2         | 3          |
|-----|-----------|------------|
| 656 | 418902.41 | 2220129.37 |
| 657 | 418902.19 | 2220129.1  |
| 658 | 418902.01 | 2220128.8  |
| 659 | 418901.9  | 2220128.48 |
| 660 | 418901.83 | 2220128.13 |
| 661 | 418901.83 | 2220127.78 |
| 662 | 418901.89 | 2220127.48 |
| 663 | 418902.01 | 2220126.71 |
| 664 | 418905.98 | 2220120.92 |
| 665 | 418887.58 | 2220109.18 |
| 666 | 418879.59 | 2220131.08 |
| 667 | 418879.53 | 2220131.23 |
| 668 | 418872.94 | 2220145.83 |
| 669 | 418888.49 | 2220157.27 |
| 670 | 418888.58 | 2220157.35 |
| 671 | 418905.92 | 2220171.9  |
| 672 | 418906.01 | 2220171.98 |
| 673 | 418924.88 | 2220189.88 |
| 674 | 418938.18 | 2220201.55 |
| 675 | 418938.5  | 2220202.29 |
| 676 | 418938.66 | 2220202.69 |
| 677 | 418938.72 | 2220203.03 |
| 678 | 418938.72 | 2220203.38 |
| 679 | 418938.66 | 2220203.72 |
| 680 | 418938.54 | 2220204.05 |
| 681 | 418938.37 | 2220204.35 |
| 682 | 418938.14 | 2220204.62 |
| 683 | 418937.87 | 2220204.84 |
| 684 | 418937.57 | 2220205.02 |
| 685 | 418937.24 | 2220205.14 |
| 686 | 418936.9  | 2220205.2  |
| 687 | 418936.55 | 2220205.2  |
| 688 | 418936.21 | 2220205.14 |
| 689 | 418936.08 | 2220205.09 |
| 690 | 418935.28 | 2220204.86 |
| 691 | 418921.94 | 2220193.16 |
| 692 | 418903.04 | 2220175.22 |
| 693 | 418885.82 | 2220160.77 |
| 694 | 418868.9  | 2220148.32 |
| 695 | 418868.64 | 2220148.1  |
| 696 | 418868.4  | 2220147.81 |
| 697 | 418868.21 | 2220147.48 |
| 698 | 418868.08 | 2220147.12 |
| 699 | 418868.01 | 2220146.74 |
| 700 | 418868.01 | 2220146.35 |
| 701 | 418868.08 | 2220145.98 |
| 702 | 418868.2  | 2220145.65 |
| 703 | 418875.49 | 2220129.5  |
| 704 | 418883.81 | 2220106.68 |
| 705 | 418859.66 | 2220089.45 |
| 706 | 418859.55 | 2220089.36 |
| 707 | 418843.12 | 2220075.8  |
| 708 | 418842.96 | 2220075.66 |
| 709 | 418842.72 | 2220075.36 |
| 710 | 418842.52 | 2220075.03 |
| 711 | 418842.39 | 2220074.67 |
| 712 | 418842.33 | 2220074.29 |
| 713 | 418842.33 | 2220073.91 |
| 714 | 418842.39 | 2220073.53 |
| 715 | 418842.52 | 2220073.17 |
| 716 | 418842.62 | 2220073    |
| 717 | 418868.91 | 2220028.52 |
| 718 | 418846.7  | 2220013.26 |
| 719 | 418836.47 | 2220012.77 |
| 720 | 418835.77 | 2220012.4  |
| 721 | 418835.42 | 2220012.21 |
| 722 | 418835.16 | 2220011.99 |
| 723 | 418834.93 | 2220011.72 |
| 724 | 418834.76 | 2220011.42 |
| 725 | 418834.64 | 2220011.09 |
| 726 | 418834.58 | 2220010.75 |
| 727 | 418834.58 | 2220010.4  |
| 728 | 418834.64 | 2220010.05 |
| 729 | 418834.76 | 2220009.73 |
| 730 | 418834.93 | 2220009.43 |
| 731 | 418835.16 | 2220009.16 |
| 732 | 418835.42 | 2220008.93 |
| 733 | 418835.73 | 2220008.76 |
| 734 | 418835.9  | 2220008.7  |
| 735 | 418836.68 | 2220008.38 |
| 736 | 418839.86 | 2220008.53 |
| 737 | 418819.41 | 2219994.37 |
| 738 | 418785.14 | 2219995.45 |
| 739 | 418784.88 | 2219995.44 |
| 740 | 418784.5  | 2219995.38 |
| 741 | 418784.14 | 2219995.25 |
| 742 | 418783.81 | 2219995.05 |
| 743 | 418783.73 | 2219994.98 |
| 744 | 418755.63 | 2219972.77 |
| 745 | 418748.91 | 2219977.33 |
| 746 | 418748.61 | 2219977.51 |
| 747 | 418748.24 | 2219977.64 |
| 748 | 418747.87 | 2219977.71 |
| 749 | 418747.48 | 2219977.71 |
| 750 | 418747.11 | 2219977.64 |
| 751 | 418746.75 | 2219977.51 |
| 752 | 418746.41 | 2219977.32 |
| 753 | 418746.12 | 2219977.07 |
| 754 | 418745.87 | 2219976.78 |
| 755 | 418745.68 | 2219976.44 |
| 756 | 418742.55 | 2219969.59 |
| 757 | 418729.95 | 2219989.37 |
| 758 | 418718.09 | 2220004.67 |
| 759 | 418732.55 | 2220003.91 |
| 760 | 418738.27 | 2219980.7  |
| 761 | 418738.41 | 2219980.3  |
| 762 | 418738.6  | 2219979.97 |
| 763 | 418738.85 | 2219979.67 |
| 764 | 418739.11 | 2219979.46 |
| 765 | 418741.41 | 2219977.77 |

| 1   | 2         | 3          |
|-----|-----------|------------|
| 766 | 418742.17 | 2219977.63 |
| 767 | 418742.54 | 2219977.56 |
| 768 | 418742.88 | 2219977.56 |
| 769 | 418743.23 | 2219977.62 |
| 770 | 418743.56 | 2219977.74 |
| 771 | 418743.86 | 2219977.91 |
| 772 | 418744.12 | 2219978.13 |
| 773 | 418744.35 | 2219978.4  |
| 774 | 418744.52 | 2219978.7  |
| 775 | 418744.64 | 2219979.03 |
| 776 | 418744.7  | 2219979.37 |
| 777 | 418744.7  | 2219979.72 |
| 778 | 418744.64 | 2219980.07 |
| 779 | 418744.52 | 2219980.39 |
| 780 | 418744.4  | 2219980.61 |
| 781 | 418744    | 2219981.33 |
| 782 | 418742.35 | 2219982.53 |
| 783 | 418736.57 | 2220005.96 |
| 784 | 418745    | 2220033.77 |
| 785 | 418744.89 | 2220034.54 |
| 786 | 418744.83 | 2220034.92 |
| 787 | 418744.71 | 2220035.25 |
| 788 | 418744.54 | 2220035.55 |
| 789 | 418744.31 | 2220035.82 |
| 790 | 418744.04 | 2220036.05 |
| 791 | 418743.74 | 2220036.22 |
| 792 | 418743.42 | 2220036.34 |
| 793 | 418743.07 | 2220036.4  |
| 794 | 418742.72 | 2220036.4  |
| 795 | 418742.38 | 2220036.34 |
| 796 | 418742.05 | 2220036.22 |
| 797 | 418741.75 | 2220036.05 |
| 798 | 418741.48 | 2220035.82 |
| 799 | 418741.36 | 2220035.67 |
| 800 | 418740.79 | 2220035.04 |
| 801 | 418732.69 | 2220008.3  |
| 802 | 418713.52 | 2220009.32 |
| 803 | 418713.24 | 2220009.2  |
| 804 | 418712.94 | 2220009.27 |
| 805 | 418685.93 | 2220003.46 |
| 806 | 418682.35 | 2220011.91 |
| 807 | 418695.42 | 2220032.1  |
| 808 | 418695.53 | 2220032.94 |
| 809 | 418695.57 | 2220033.12 |
| 810 | 418695.57 | 2220033.47 |
| 811 | 418695.51 | 2220033.81 |
| 812 | 418695.39 | 2220034.14 |
| 813 | 418695.21 | 2220034.44 |
| 814 | 418694.99 | 2220034.71 |
| 815 | 418694.72 | 2220034.94 |
| 816 | 418694.42 | 2220035.11 |
| 817 | 418694.09 | 2220035.23 |
| 818 | 418693.75 | 2220035.29 |
| 819 | 418693.4  | 2220035.29 |
| 820 | 418693.06 | 2220035.23 |
| 821 | 418692.73 | 2220035.11 |
| 822 | 418692.43 | 2220034.94 |
| 823 | 418691.73 | 2220034.49 |
| 824 | 418678.02 | 2220013.32 |
| 825 | 418677.88 | 2220013.05 |
| 826 | 418677.75 | 2220012.69 |
| 827 | 418677.68 | 2220012.32 |
| 828 | 418677.68 | 2220011.93 |
| 829 | 418677.75 | 2220011.55 |
| 830 | 418677.85 | 2220011.28 |
| 1   | 418679.87 | 2220012.12 |

|     |           |            |
|-----|-----------|------------|
| 831 | 418994.22 | 2220143.1  |
| 832 | 418996.72 | 2220139.36 |
| 833 | 418999.74 | 2220141    |
| 831 | 418994.22 | 2220143.1  |
|     |           |            |
| 834 | 418654.46 | 2219729.33 |
| 835 | 418666.65 | 2219734.02 |
| 836 | 418668.58 | 2219737.8  |
| 834 | 418654.46 | 2219729.33 |