


Графическое описание местоположения границ публичного сервитута (дата)
для размещения объектов
КЛ-6/10 ТП 231 (ул.Бабушк,49/б) -ТП13 (ул Наб.1Мая,126/ул.Челюскинц,115) - 470 м; Здание ТП 13 г. Астрахань, ул. Наб. 1 Мая /
Челюскинцев, 126 / 115; Здание ТП 231 г. Астрахань, ул. Бабушкина, 49 «б»

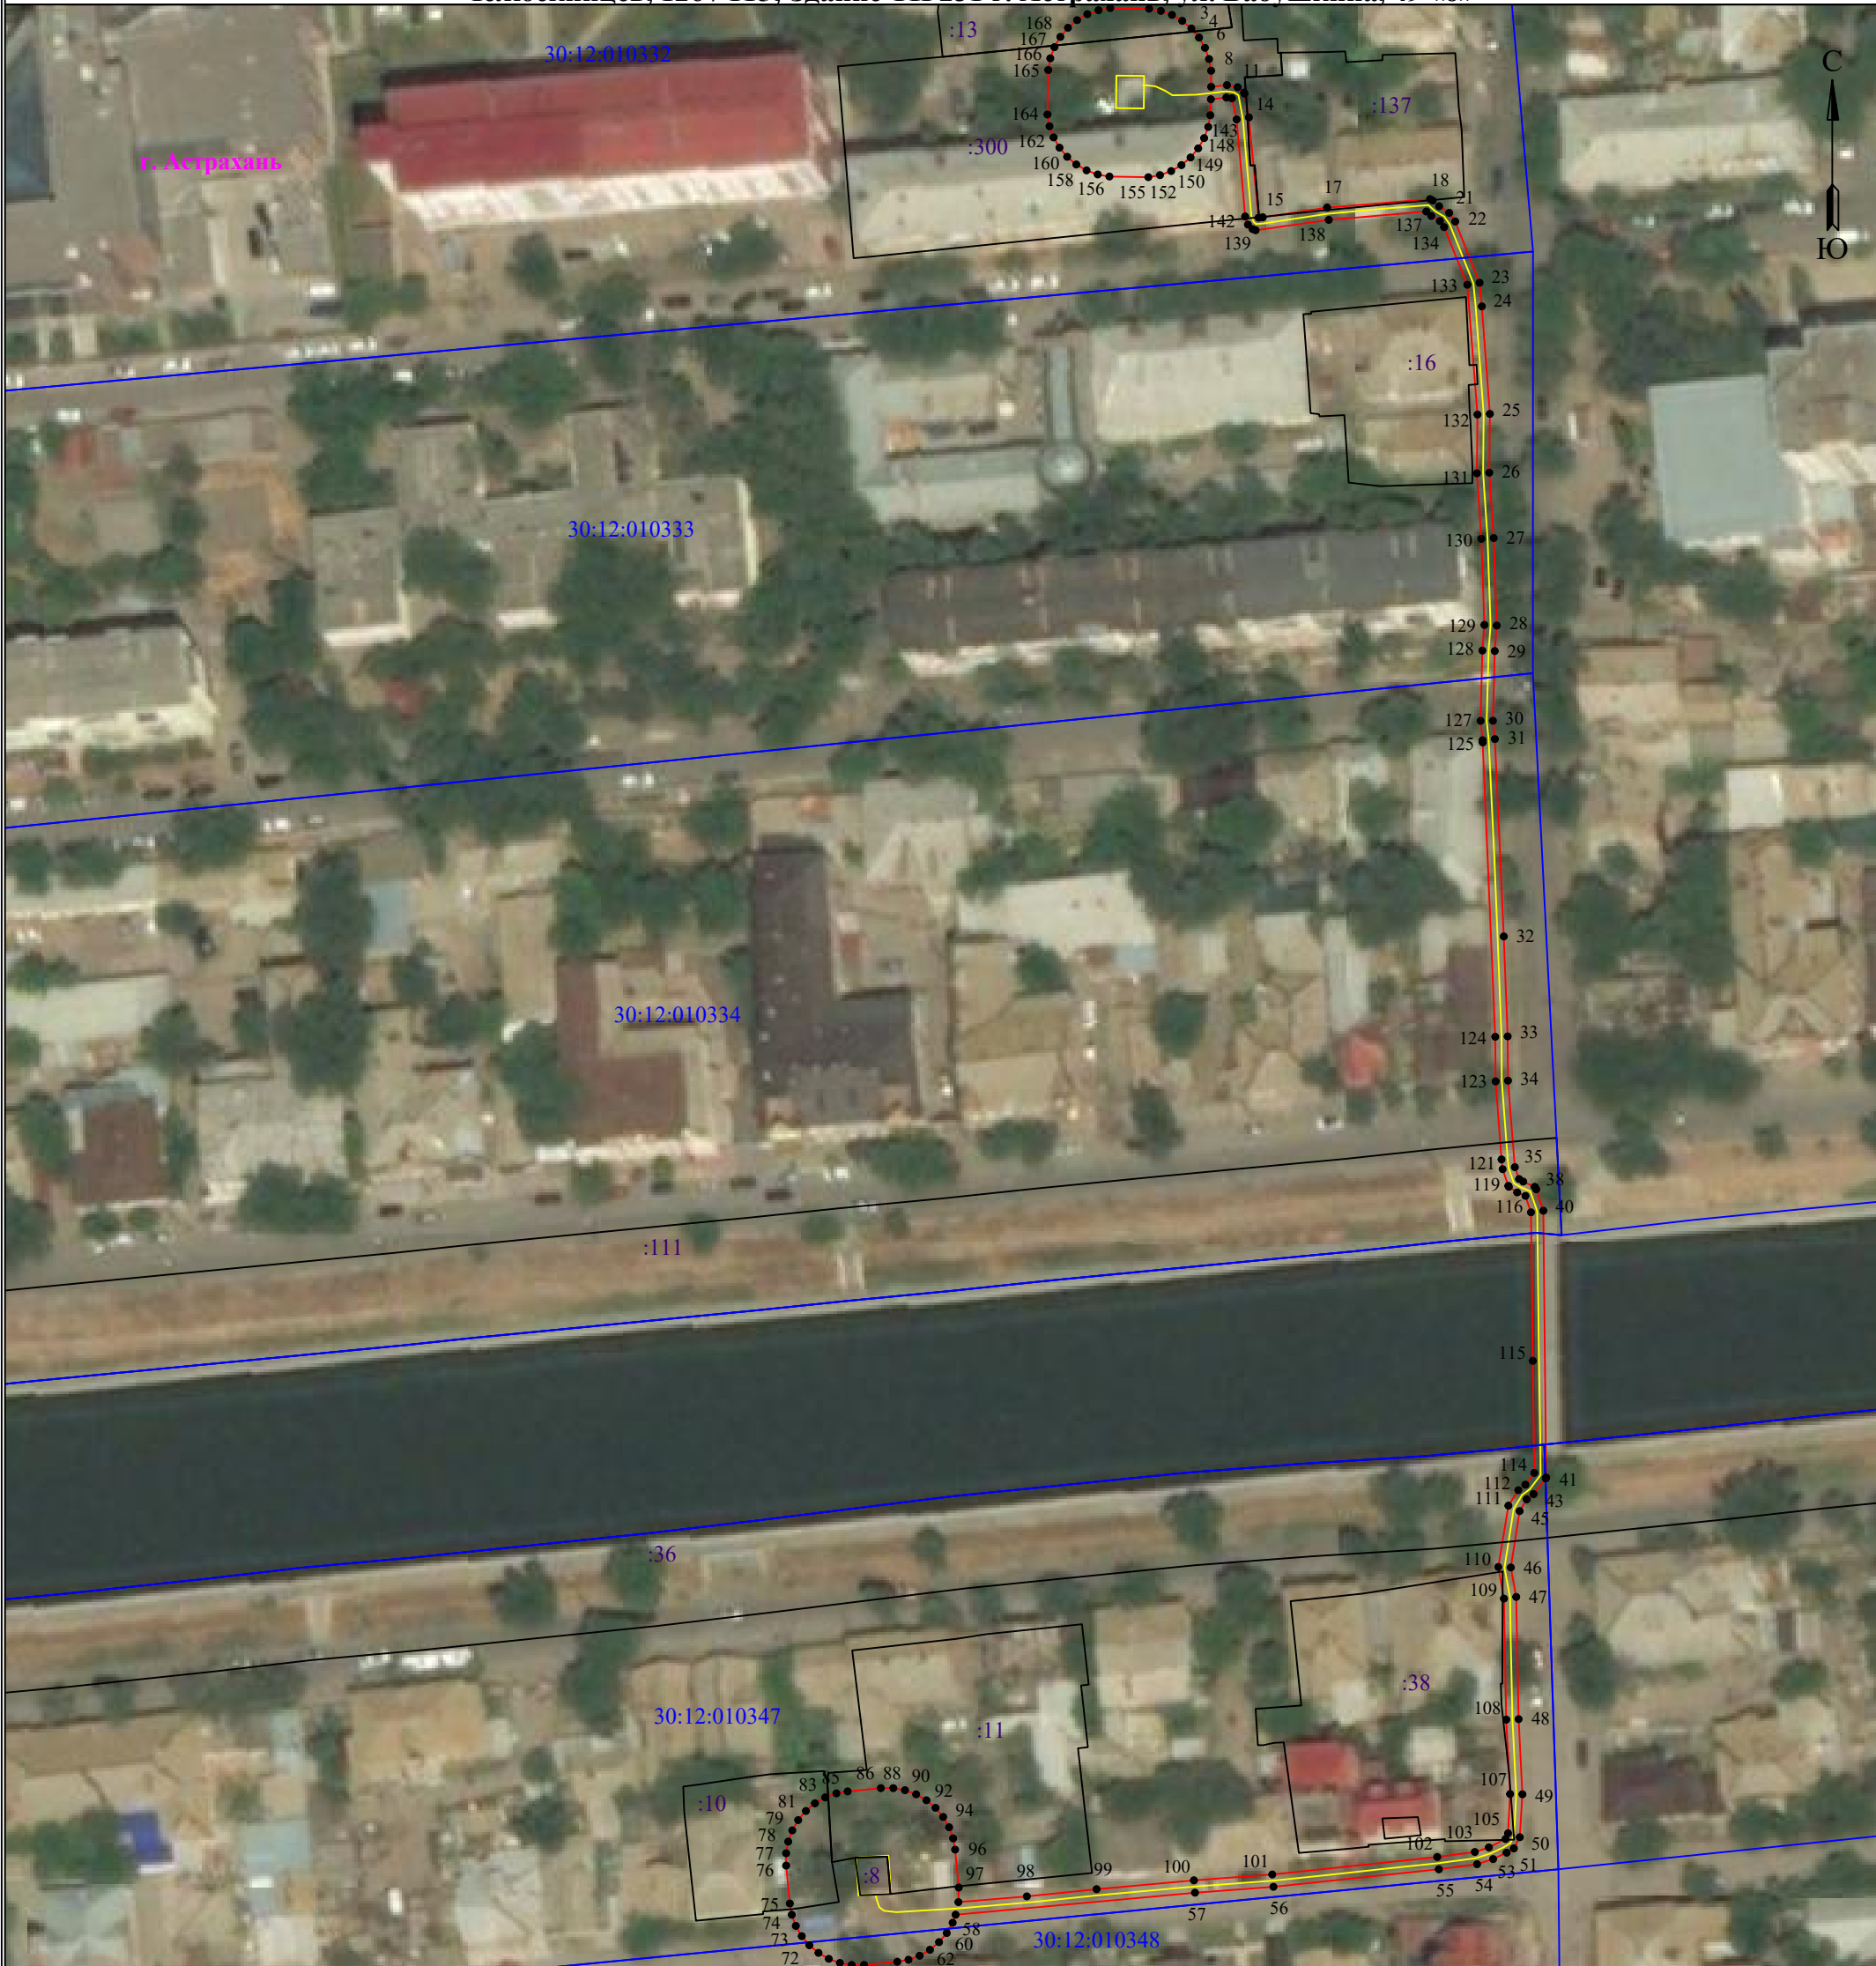

Используемые условные знаки и обозначения:

- 1 - обозначение характерной точки границы устанавливаемой зоны публичного сервитута
- - границы земельных участков, попадающих в зону публичного сервитута
- - граница кадастрового квартала

30:12:010337 - номер кадастрового квартала

Масштаб 1:1000

- - граница устанавливаемой зоны публичного сервитута
- - ось линии
- :11 - кадастровый номер ЗУ
- - граница населенного пункта

г. Астрахань - наименование субъекта, МО, населенного пункта

Описание границ публичного сервитута
КЛ-6/10 ТП 231 (ул.Бабушк,49/б) -ТП13 (ул Наб.1Мая,126/ул.Челюскинц,115) - 470 м;
Здание ТП 13 г. Астрахань, ул. Наб. 1 Мая / Челюскинцев, 126 / 115; Здание ТП 231 г.
Астрахань, ул. Бабушкина, 49 «б»

Местоположение публичного сервитута: Астраханская область, г. Астрахань

Система координат: МСК-30

Метод определения координат: Метод спутниковых геодезических измерений (определений)

Средняя квадратическая погрешность положения характерных точек (Mt) в метрах: 0.10

Перечень характерных точек		
Площадь зоны публичного сервитута 2104 кв.м		
Обозначение характерных точек границ	Координаты, м	
	X	Y
1	2	3
1	420571.76	2222671.1
2	420571.11	2222672.9
3	420570.15	2222674.56
4	420568.92	2222676.03
5	420567.45	2222677.27
6	420565.79	2222678.22
7	420563.99	2222678.88
8	420562.1	2222679.21
9	420559.51	2222679.22
10	420559.78	2222681.77
11	420559.44	2222683.49
12	420558.56	2222684.54
13	420558.4	2222684.6
14	420554.56	2222685.31
15	420538.39	2222686.88
16	420538.45	2222687.55
17	420540.01	2222697.93
18	420541.38	2222714.54
19	420541.15	2222714.95
20	420540.22	2222716
21	420539.16	2222717.63
22	420537.77	2222718.6
23	420527.89	2222722.53
24	420524.07	2222722.9
25	420506.72	2222724.19
26	420497.23	2222724.1
27	420486.68	2222724.81
28	420472.56	2222725.3
29	420468.45	2222724.98
30	420457.2	2222724.68
31	420454.25	2222725
32	420422.39	2222726.43
33	420406.26	2222727.06
34	420399.12	2222727.11
35	420385.16	2222728.22
36	420383.24	2222728.9
37	420382.83	2222729.57
38	420381.98	2222731.43
39	420381.59	2222731.67
40	420378.13	2222732.82
41	420335.07	2222733.27
42	420334.92	2222733.19
43	420332.4	2222731.24
44	420331.55	2222730.13
45	420329.66	2222728.99
46	420320.56	2222727.57
47	420315.8	2222728.44
48	420296.08	2222728.83
49	420283.95	2222729.44
50	420277.02	2222729.02
51	420275.22	2222728.06
52	420274.53	2222726.89
53	420273.5	2222724.71
54	420272.67	2222722.12
55	420271.85	2222715.95
56	420269.02	2222689.27
57	420268.07	2222676.61
58	420264.52	2222637.99
59	420263.22	2222637.51
60	420261.56	2222636.56
61	420260.09	2222635.32
62	420258.86	2222633.85
63	420257.9	2222632.19
64	420257.25	2222630.39
65	420256.93	2222628.58
66	420256.41	2222623.22
67	420256.41	2222621.22

1	2	3
68	420256.74	2222619.33
69	420257.4	2222617.53
70	420258.36	2222615.87
71	420259.59	2222614.4
72	420261.06	2222613.17
73	420262.72	2222612.21
74	420264.52	2222611.56
75	420266.33	2222611.24
76	420272.44	2222610.65
77	420274.44	2222610.65
78	420276.32	2222610.98
79	420278.13	2222611.64
80	420279.79	2222612.59
81	420281.26	2222613.83
82	420282.49	2222615.3
83	420283.45	2222616.96
84	420284.1	2222618.76
85	420284.42	2222620.57
86	420284.94	2222625.93
87	420284.94	2222627.93
88	420284.61	2222629.82
89	420283.95	2222631.62
90	420282.99	2222633.28
91	420281.76	2222634.75
92	420280.29	2222635.98
93	420278.63	2222636.94
94	420276.83	2222637.59
95	420275.02	2222637.91
96	420268.91	2222638.5
97	420266.55	2222638.44
98	420267.48	2222649.48
99	420268.64	2222660.73
100	420270.07	2222676.44
101	420271.01	2222689.08
102	420273.83	2222715.7
103	420274.64	2222721.76
104	420275.38	2222724.03
105	420276.74	2222726.71
106	420277.66	2222727.12
107	420284	2222727.45
108	420296	2222726.83
109	420315.53	2222726.46
110	420320.63	2222725.55
111	420330.53	2222727.18
112	420333.03	2222728.77
113	420333.91	2222729.92
114	420335.82	2222731.36
115	420353.9	2222731.12
116	420377.87	2222730.82
117	420380.52	2222729.93
118	420381.08	2222728.6
119	420381.99	2222727.25
120	420382.14	2222727.17
121	420384.83	2222726.25
122	420386.41	2222726.07
123	420399	2222725.12
124	420406.2	2222725.06
125	420453.7	2222723.03
126	420454.06	2222723.01
127	420457.18	2222722.69
128	420468.53	2222722.98
129	420472.66	2222723.31
130	420486.56	2222722.82
131	420497.13	2222722.1
132	420506.61	2222722.19
133	420527.56	2222720.55
134	420536.86	2222716.81
135	420537.83	2222716.13
136	420538.66	2222714.74
137	420539.38	2222713.93
138	420538.03	2222698.2
139	420536.36	2222686.4

1	2	3
140	420536.54	2222685.91
141	420537.27	2222685.16
142	420538.58	2222684.71
143	420554.24	2222683.33
144	420557.65	2222682.57
145	420557.77	2222681.68
146	420557.49	2222679.17
147	420554.92	2222679.08
148	420553.03	2222678.75
149	420551.23	2222678.09
150	420549.57	2222677.13
151	420548.1	2222675.9
152	420546.87	2222674.43
153	420545.91	2222672.77
154	420545.25	2222670.97
155	420544.92	2222669.08
156	420545.03	2222662.81
157	420545.36	2222660.92
158	420546.02	2222659.12
159	420546.97	2222657.46
160	420548.21	2222655.99
161	420549.68	2222654.75
162	420551.34	2222653.8
163	420553.14	2222653.14
164	420555.03	2222652.81
165	420562.21	2222652.94
166	420564.1	2222653.27
167	420565.9	2222653.93
168	420567.56	2222654.89
169	420569.03	2222656.12
170	420570.26	2222657.59
171	420571.22	2222659.25
172	420571.87	2222661.05
173	420572.21	2222662.94
174	420572.1	2222669.21
1	420571.76	2222671.1