


Графическое описание местоположения границ публичного сервитута
для размещения объектов
ВЛ-0,4кВ от ТП - 70 (по ул. Б. Хмельницкого) - 180+335+260 м; ВКЛ-0,4кВ от ТП - 70 - 350+25+25 м

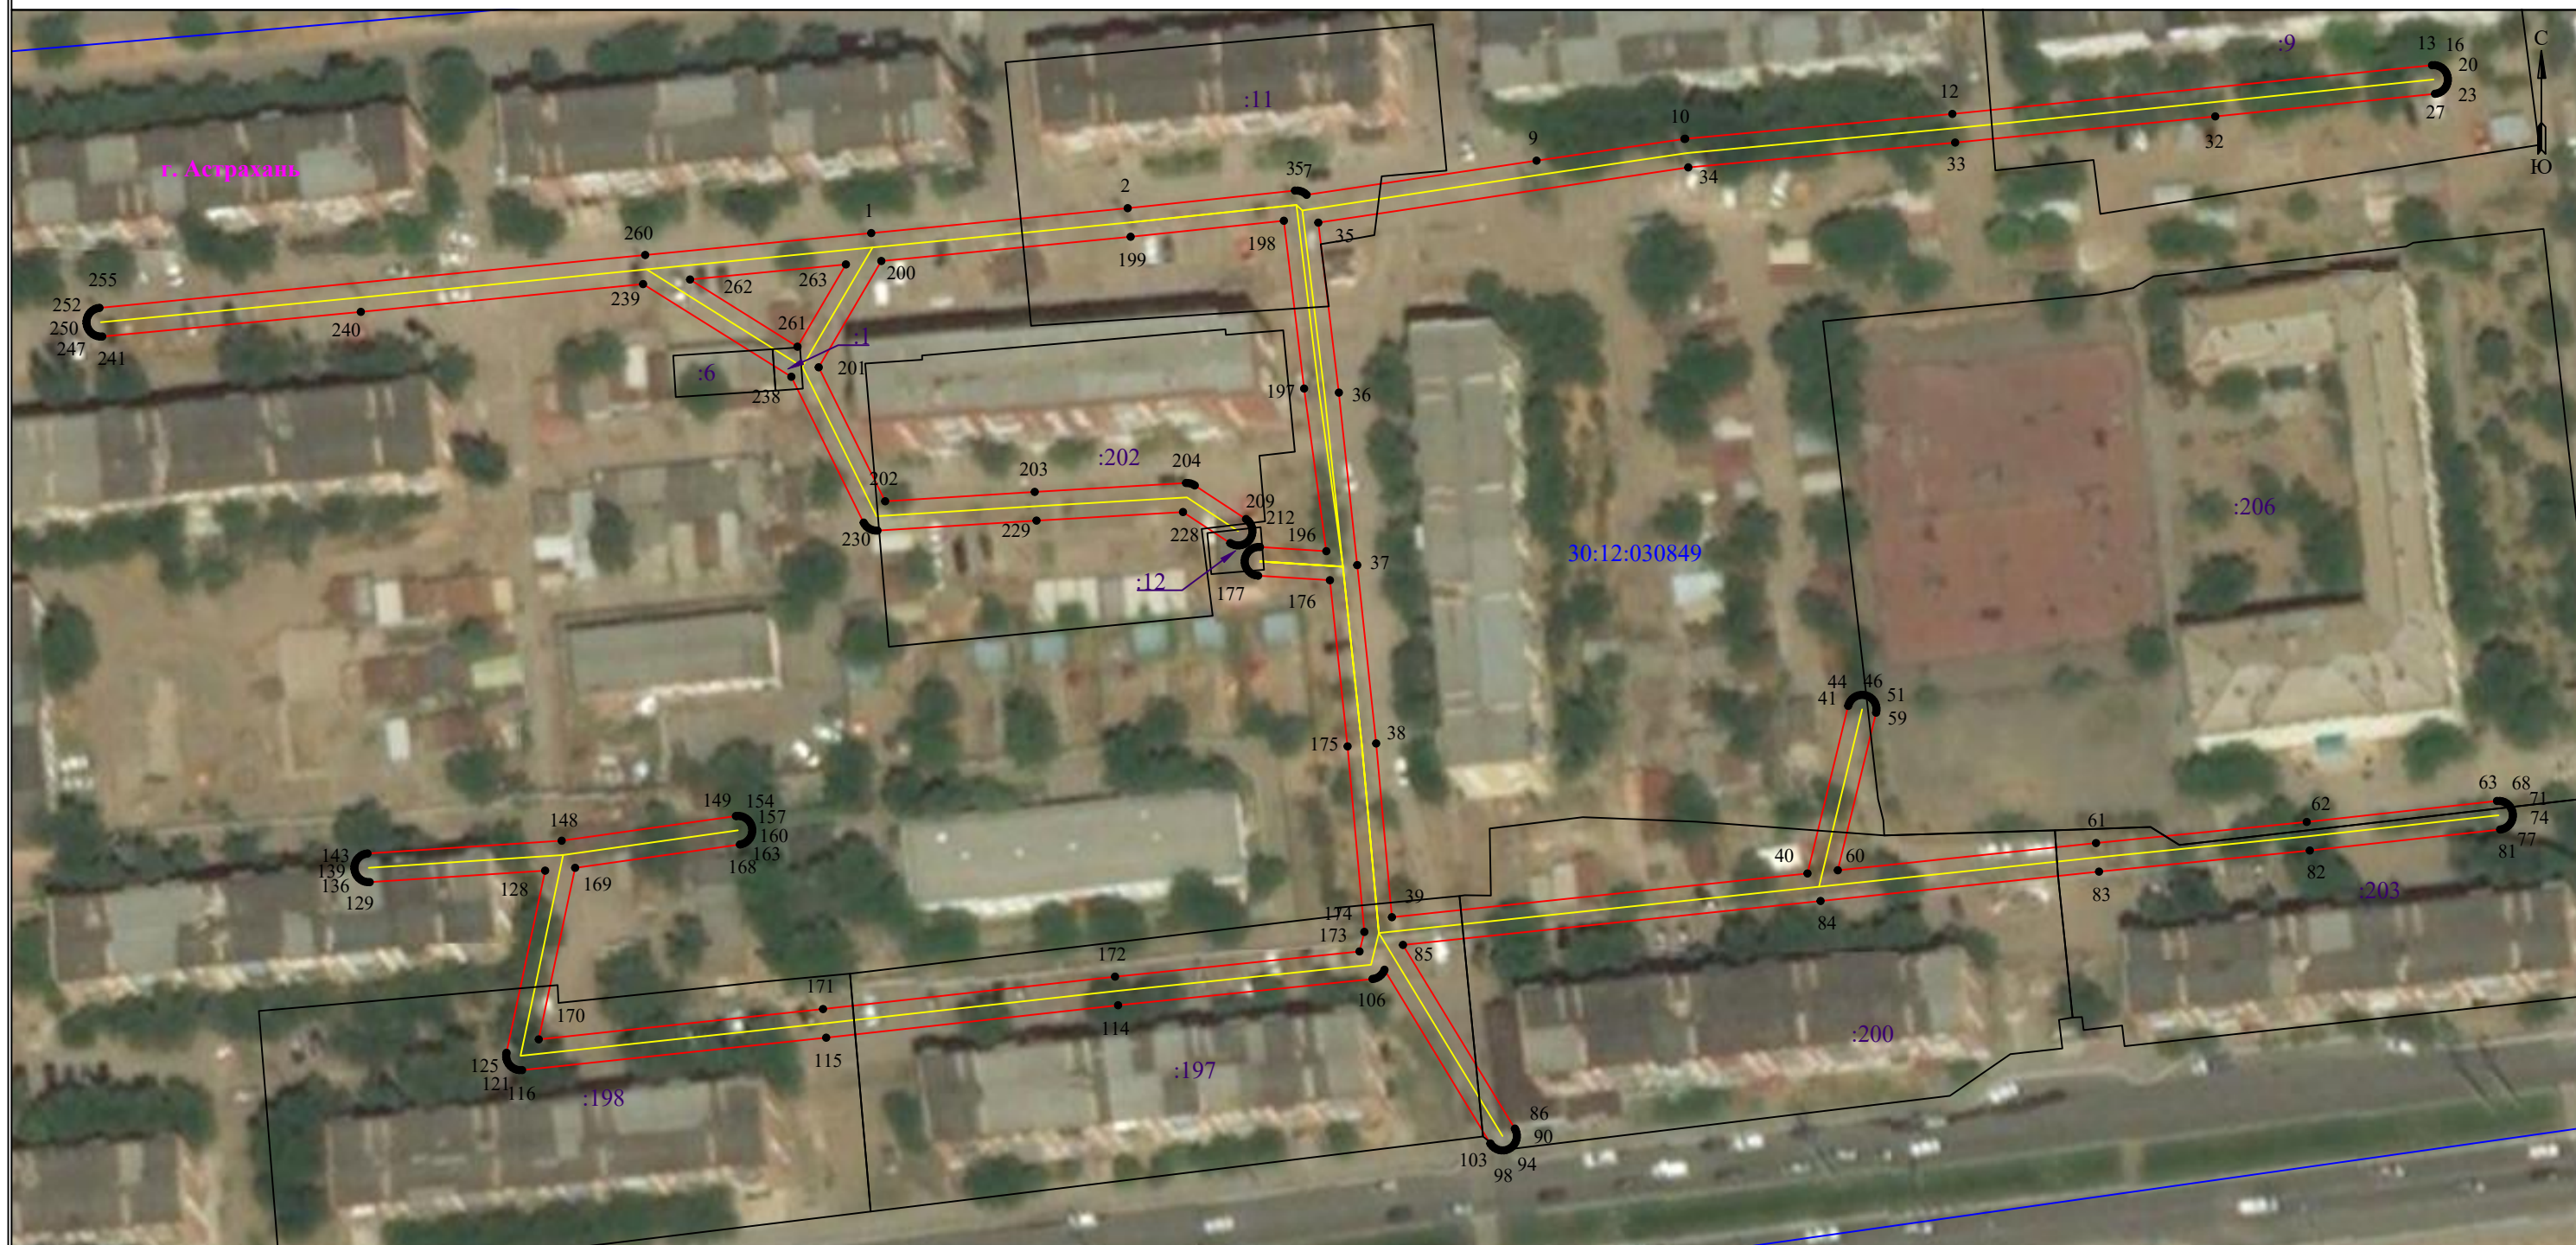

Используемые условные знаки и обозначения:

Масштаб 1:1000

- 1 - обозначение характерной точки границы устанавливаемой зоны публичного сервитута
- - границы земельных участков, попадающих в зону публичного сервитута
- - граница кадастрового квартала

30:12:030849 - номер кадастрового квартала

- - граница устанавливаемой зоны публичного сервитута
- - ось линии

:11 - кадастровый номер ЗУ

— - граница населенного пункта

г. Астрахань - наименование субъекта, МО, населенного пункта

Описание границ публичного сервитута

ВЛ-0,4кВ от ТП - 70 (по ул. Б. Хмельницкого) - 180+335+260 м; ВКЛ-0,4кВ от ТП - 70 - 350+25+25 м

Местоположение публичного сервитута: Астраханская область, г. Астрахань
Система координат: МСК-30
Метод определения координат: Метод спутниковых геодезических измерений (определений)
Средняя квадратическая погрешность положения характерных точек (Mt) в метрах: 0.10

Перечень характерных точек Площадь зоны публичного сервитута 4736 кв.м		
Обозначение характерных точек границ	Координаты, м	
	X	Y
1	2	3
1	419233	2221470.34
2	419236.81	2221509.59
3	419239.5	2221535.19
4	419239.5	2221535.61
5	419239.43	2221535.99
6	419239.3	2221536.35
7	419239.11	2221536.68
8	419238.86	2221536.97
9	419244.08	2221572.16
10	419247.41	2221594.8
11	419247.43	2221594.92
12	419251.23	2221635.8
13	419258.68	2221709.22
14	419258.69	2221709.64
15	419258.62	2221710.01
16	419258.49	2221710.37
17	419258.3	2221710.71
18	419258.05	2221711
19	419257.76	2221711.25
20	419257.43	2221711.44
21	419257.07	2221711.57
22	419256.69	2221711.64
23	419256.3	2221711.64
24	419255.93	2221711.57
25	419255.57	2221711.44
26	419255.23	2221711.25
27	419254.94	2221711
28	419254.69	2221710.71
29	419254.5	2221710.37
30	419254.37	2221710.01
31	419254.31	2221709.67
32	419250.85	2221676.04
33	419246.85	2221636.23
34	419243.05	2221595.38
35	419234.6	2221538.76
36	419208.6	2221541.91
37	419182.21	2221544.72
38	419154.93	2221547.62
39	419128.35	2221550.03
40	419135.04	2221613.63
41	419160.68	2221619.86
42	419161.09	2221620.01
43	419161.42	2221620.2
44	419161.71	2221620.44
45	419161.96	2221620.74
46	419162.15	2221621.07
47	419162.28	2221621.43
48	419162.35	2221621.81
49	419162.35	2221622.19
50	419162.28	2221622.57
51	419162.15	2221622.93
52	419161.96	2221623.26
53	419161.71	2221623.55
54	419161.42	2221623.8
55	419161.09	2221623.99
56	419160.73	2221624.12
57	419160.35	2221624.19
58	419159.97	2221624.19
59	419159.64	2221624.13
60	419135.53	2221618.27
61	419139.69	2221657.79
62	419142.92	2221690.04
63	419146.13	2221719.16
64	419146.13	2221719.59
65	419146.07	2221719.97
66	419145.94	2221720.33
67	419145.75	2221720.66
68	419145.5	2221720.95
69	419145.21	2221721.2
70	419144.87	2221721.39
71	419144.51	2221721.52
72	419144.13	2221721.59
73	419143.75	2221721.59
74	419143.37	2221721.52
75	419143.01	2221721.39
76	419142.68	2221721.2
77	419142.39	2221720.95
78	419142.14	2221720.66
79	419141.95	2221720.33
80	419141.82	2221719.97
81	419141.76	2221719.64
82	419138.55	2221690.51
83	419135.32	2221658.25
84	419130.83	2221615.63
85	419124.11	2221551.72
86	419096.01	2221568.84
87	419095.8	2221568.95
88	419095.44	2221569.08
89	419095.06	2221569.15
90	419094.68	2221569.15
91	419094.3	2221569.08
92	419093.94	2221568.95
93	419093.61	2221568.76
94	419093.31	2221568.51
95	419093.07	2221568.22
96	419092.88	2221567.89
97	419092.74	2221567.53
98	419092.68	2221567.15
99	419092.68	2221566.77
100	419092.74	2221566.39
101	419092.88	2221566.03
102	419093.07	2221565.7
103	419093.31	2221565.4
104	419093.61	2221565.16
105	419093.73	2221565.09

1	2	3
106	419120.31	2221548.89
107	419120.15	2221548.83
108	419119.82	2221548.64
109	419119.53	2221548.39
110	419119.28	2221548.1
111	419119.09	2221547.77
112	419118.96	2221547.41
113	419118.9	2221547.06
114	419114.88	2221508.12
115	419109.92	2221463.44
116	419104.96	2221416.9
117	419104.96	2221416.47
118	419105.02	2221416.1
119	419105.16	2221415.73
120	419105.35	2221415.4
121	419105.59	2221415.11
122	419105.89	2221414.86
123	419106.22	2221414.67
124	419106.58	2221414.54
125	419106.96	2221414.47
126	419107.34	2221414.47
127	419107.61	2221414.52
128	419135.47	2221420.43
129	419133.71	2221393.58
130	419133.72	2221393.24
131	419133.78	2221392.86
132	419133.91	2221392.5
133	419134.11	2221392.17
134	419134.35	2221391.88
135	419134.65	2221391.63
136	419134.98	2221391.44
137	419135.34	2221391.31
138	419135.72	2221391.24
139	419136.1	2221391.24
140	419136.48	2221391.31
141	419136.84	2221391.44
142	419137.17	2221391.63
143	419137.46	2221391.88
144	419137.71	2221392.17
145	419137.9	2221392.5
146	419138.03	2221392.86
147	419138.1	2221393.24
148	419140.05	2221422.96
149	419143.82	2221449.63
150	419143.83	2221449.74
151	419143.83	2221450.13
152	419143.77	2221450.5
153	419143.64	2221450.86
154	419143.44	2221451.2
155	419143.2	2221451.49
156	419142.9	2221451.74
157	419142.57	2221451.93
158	419142.21	2221452.06
159	419141.83	2221452.13
160	419141.45	2221452.13
161	419141.07	2221452.06
162	419140.71	2221451.93
163	419140.38	2221451.74
164	419140.09	2221451.49
165	419139.84	2221451.2
166	419139.65	2221450.86
167	419139.52	2221450.5
168	419139.47	2221450.24
169	419135.9	2221425.02
170	419109.66	2221419.45
171	419114.3	2221462.96
172	419119.25	2221507.65
173	419123.11	2221545.07
174	419126.1	2221545.81
175	419154.48	2221543.24
176	419179.9	2221540.54
177	419180.59	2221529.55
178	419180.66	2221529.12
179	419180.79	2221528.76
180	419180.98	2221528.43
181	419181.23	2221528.13
182	419181.52	2221527.89
183	419181.86	2221527.7
184	419182.22	2221527.56
185	419182.59	2221527.5
186	419182.98	2221527.5
187	419183.36	2221527.56
188	419183.72	2221527.7
189	419184.05	2221527.89
190	419184.34	2221528.13
191	419184.59	2221528.43
192	419184.78	2221528.76
193	419184.91	2221529.12
194	419184.98	2221529.5
195	419184.98	2221529.83
196	419184.34	2221539.99
197	419209.22	2221536.59
198	419234.89	2221533.49
199	419232.44	2221510.04
200	419228.73	2221471.88
201	419212.47	2221462.3
202	419191.98	2221472.47
203	419193.41	2221495.36
204	419194.77	2221518.52
205	419194.76	2221518.84
206	419194.7	2221519.22
207	419194.56	2221519.58
208	419194.4	2221519.85
209	419189.25	2221527.7
210	419188.97	2221528.05
211	419188.67	2221528.29
212	419188.34	2221528.48
213	419187.98	2221528.61
214	419187.6	2221528.68
215	419187.22	2221528.68

1	2	3
216	419186.84	2221528.61
217	419186.48	2221528.48
218	419186.15	2221528.29
219	419185.86	2221528.05
220	419185.61	2221527.75
221	419185.42	2221527.42
222	419185.29	2221527.06
223	419185.22	2221526.68
224	419185.22	2221526.3
225	419185.29	2221525.92
226	419185.42	2221525.56
227	419185.58	2221525.28
228	419190.33	2221518.05
229	419189.02	2221495.63
230	419187.49	2221471.29
231	419187.5	2221470.96
232	419187.57	2221470.58
233	419187.7	2221470.22
234	419187.89	2221469.89
235	419188.13	2221469.59
236	419188.43	2221469.35
237	419188.71	2221469.18
238	419211.02	2221458.11
239	419225.2	2221435.42
240	419220.95	2221392.22
241	419217.18	2221352.64
242	419217.18	2221352.24
243	419217.25	2221351.86
244	419217.38	2221351.5
245	419217.57	2221351.17
246	419217.82	2221350.87
247	419218.11	2221350.63
248	419218.44	2221350.44
249	419218.8	2221350.3
250	419219.18	2221350.24
251	419219.56	2221350.24
252	419219.94	2221350.3
253	419220.3	2221350.44
254	419220.63	2221350.63
255	419220.93	2221350.87
256	419221.17	2221351.17
257	419221.37	2221351.5
258	419221.5	2221351.86
259	419221.56	2221352.22
260	419229.65	2221435.74
1	419233	2221470.34
261	419215.62	2221459.05
262	419225.9	2221442.61
263	419228.21	2221466.46
261	419215.62	2221459.05