


Графическое описание местоположения границ публичного сервитута
для размещения объекта
от ТП-114 (по ул. Татищева) - 510 м

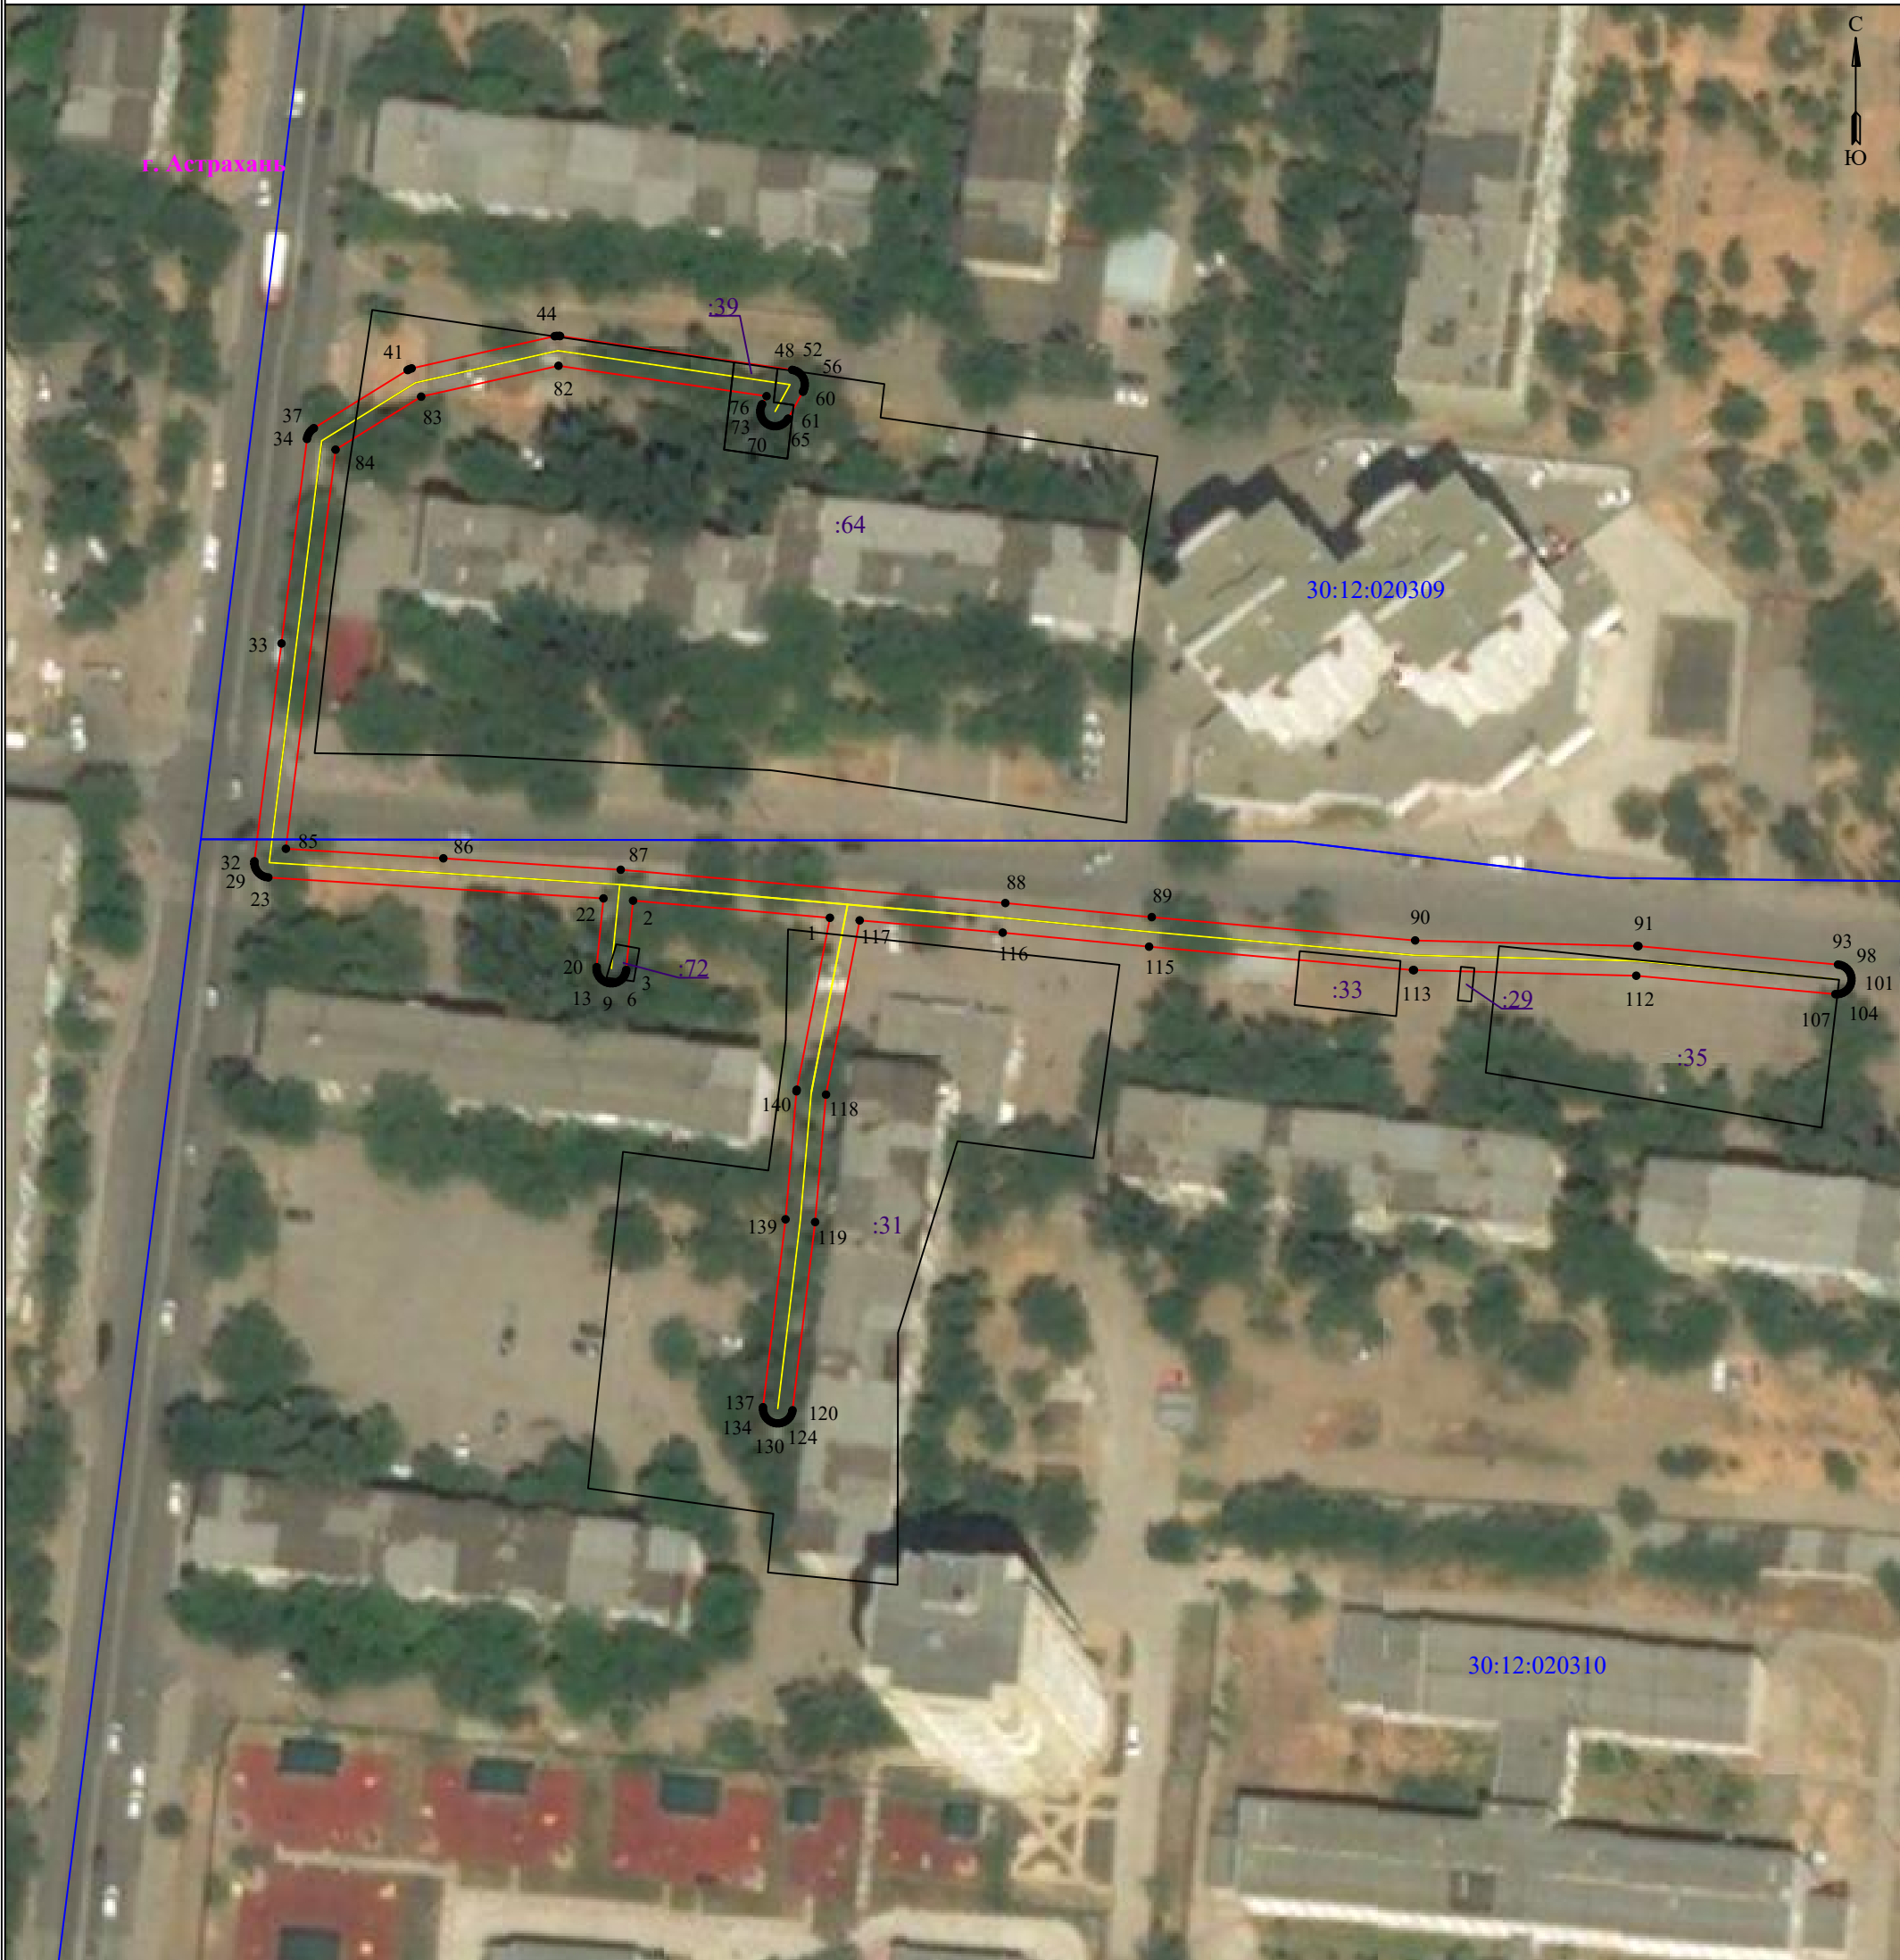

Используемые условные знаки и обозначения:

Масштаб 1:1000

- 1 - обозначение характерной точки границы устанавливаемой зоны публичного сервитута
- - границы земельных участков, попадающих в зону публичного сервитута
- - граница кадастрового квартала

- - граница устанавливаемой зоны публичного сервитута
- - ось линии
- :33 - кадастровый номер ЗУ
- - граница населенного пункта
- г. Астрахань - наименование субъекта, МО, населенного пункта

30:12:020309 - номер кадастрового квартала

Описание границ публичного сервитута от ТП-114 (по ул. Татищева) - 510 м

Местоположение публичного сервитута: Астраханская область, г. Астрахань

Система координат: МСК-30

Метод определения координат: Метод спутниковых геодезических измерений (определений)

Средняя квадратическая погрешность положения характерных точек (Mt) в метрах: 0.10

Перечень характерных точек Площадь зоны публичного сервитута 2037 кв.м		
Обозначение характерных точек границ	Координаты, м	
	X	Y
1	2	3
1	422915.15	2223283.63
2	422917.7	2223254.47
3	422907.43	2223253.45
4	422907.08	2223253.39
5	422906.72	2223253.26
6	422906.38	2223253.07
7	422906.09	2223252.82
8	422905.84	2223252.53
9	422905.65	2223252.19
10	422905.52	2223251.83
11	422905.45	2223251.46
12	422905.45	2223251.07
13	422905.52	2223250.7
14	422905.65	2223250.33
15	422905.84	2223250
16	422906.09	2223249.71
17	422906.38	2223249.46
18	422906.72	2223249.27
19	422907.08	2223249.14
20	422907.45	2223249.07
21	422907.84	2223249.07
22	422918.03	2223250.08
23	422921.13	2223200.43
24	422921.2	2223199.99
25	422921.33	2223199.63
26	422921.53	2223199.3
27	422921.77	2223199
28	422922.07	2223198.76
29	422922.4	2223198.57
30	422922.76	2223198.44
31	422923.14	2223198.37
32	422923.52	2223198.37
33	422955.81	2223202.38
34	422986.11	2223206.16
35	422986.4	2223206.21
36	422986.77	2223206.34
37	422987.1	2223206.54
38	422987.39	2223206.78
39	422987.64	2223207.08
40	422987.7	2223207.18
41	422996.31	2223221.07
42	422996.44	2223221.3
43	422996.57	2223221.66
44	423001.33	2223242.85
45	423001.38	2223243.14
46	423001.38	2223243.53
47	423001.36	2223243.65
48	422996.35	2223278.03
49	422996.29	2223278.29
50	422996.16	2223278.65
51	422995.97	2223278.98
52	422995.72	2223279.27
53	422995.43	2223279.52
54	422995.1	2223279.71
55	422994.74	2223279.84
56	422994.36	2223279.91
57	422993.98	2223279.91
58	422993.6	2223279.84
59	422993.24	2223279.71
60	422993.11	2223279.63
61	422989.12	2223277.43
62	422988.93	2223277.31
63	422988.63	2223277.06
64	422988.39	2223276.77
65	422988.2	2223276.44
66	422988.07	2223276.08
67	422988	2223275.7

1	2	3
68	422988	2223275.32
69	422988.07	2223274.94
70	422988.2	2223274.58
71	422988.39	2223274.25
72	422988.63	2223273.95
73	422988.93	2223273.71
74	422989.26	2223273.51
75	422989.62	2223273.38
76	422990	2223273.32
77	422990.38	2223273.32
78	422990.76	2223273.38
79	422991.12	2223273.51
80	422991.25	2223273.59
81	422992.45	2223274.25
82	422996.95	2223243.42
83	422992.38	2223223.07
84	422984.52	2223210.39
85	422925.38	2223203.03
86	422923.96	2223226.36
87	422922.27	2223252.63
88	422917.34	2223309.62
89	422915.25	2223331.31
90	422911.8	2223370.34
91	422910.97	2223403.27
92	422910.96	2223403.41
93	422908.22	2223432.99
94	422908.15	2223433.35
95	422908.02	2223433.71
96	422907.83	2223434.04
97	422907.58	2223434.34
98	422907.29	2223434.58
99	422906.96	2223434.78
100	422906.6	2223434.91
101	422906.22	2223434.97
102	422905.84	2223434.97
103	422905.46	2223434.91
104	422905.1	2223434.78
105	422904.77	2223434.58
106	422904.47	2223434.34
107	422904.23	2223434.04
108	422904.03	2223433.71
109	422903.9	2223433.35
110	422903.84	2223432.97
111	422903.84	2223432.59
112	422906.57	2223403.09
113	422907.4	2223370.16
114	422907.41	2223370.02
115	422910.87	2223330.92
116	422912.95	2223309.23
117	422914.77	2223288.04
118	422888.95	2223283.05
119	422870.06	2223281.44
120	422842.17	2223278.09
121	422841.87	2223278.03
122	422841.51	2223277.9
123	422841.18	2223277.71
124	422840.88	2223277.46
125	422840.63	2223277.17
126	422840.44	2223276.84
127	422840.31	2223276.48
128	422840.25	2223276.1
129	422840.25	2223275.72
130	422840.31	2223275.34
131	422840.44	2223274.98
132	422840.63	2223274.65
133	422840.88	2223274.35
134	422841.18	2223274.11
135	422841.51	2223273.92
136	422841.87	2223273.78
137	422842.25	2223273.72
138	422842.63	2223273.72
139	422870.48	2223277.06

1	2	3
140	422889.44	2223278.68
141	422889.67	2223278.72
1	422915.15	2223283.63