


Графическое описание местоположения границ публичного сервитута
для эксплуатации объекта
ТП 385 ф.15 ПС Кировская (ЗТП)

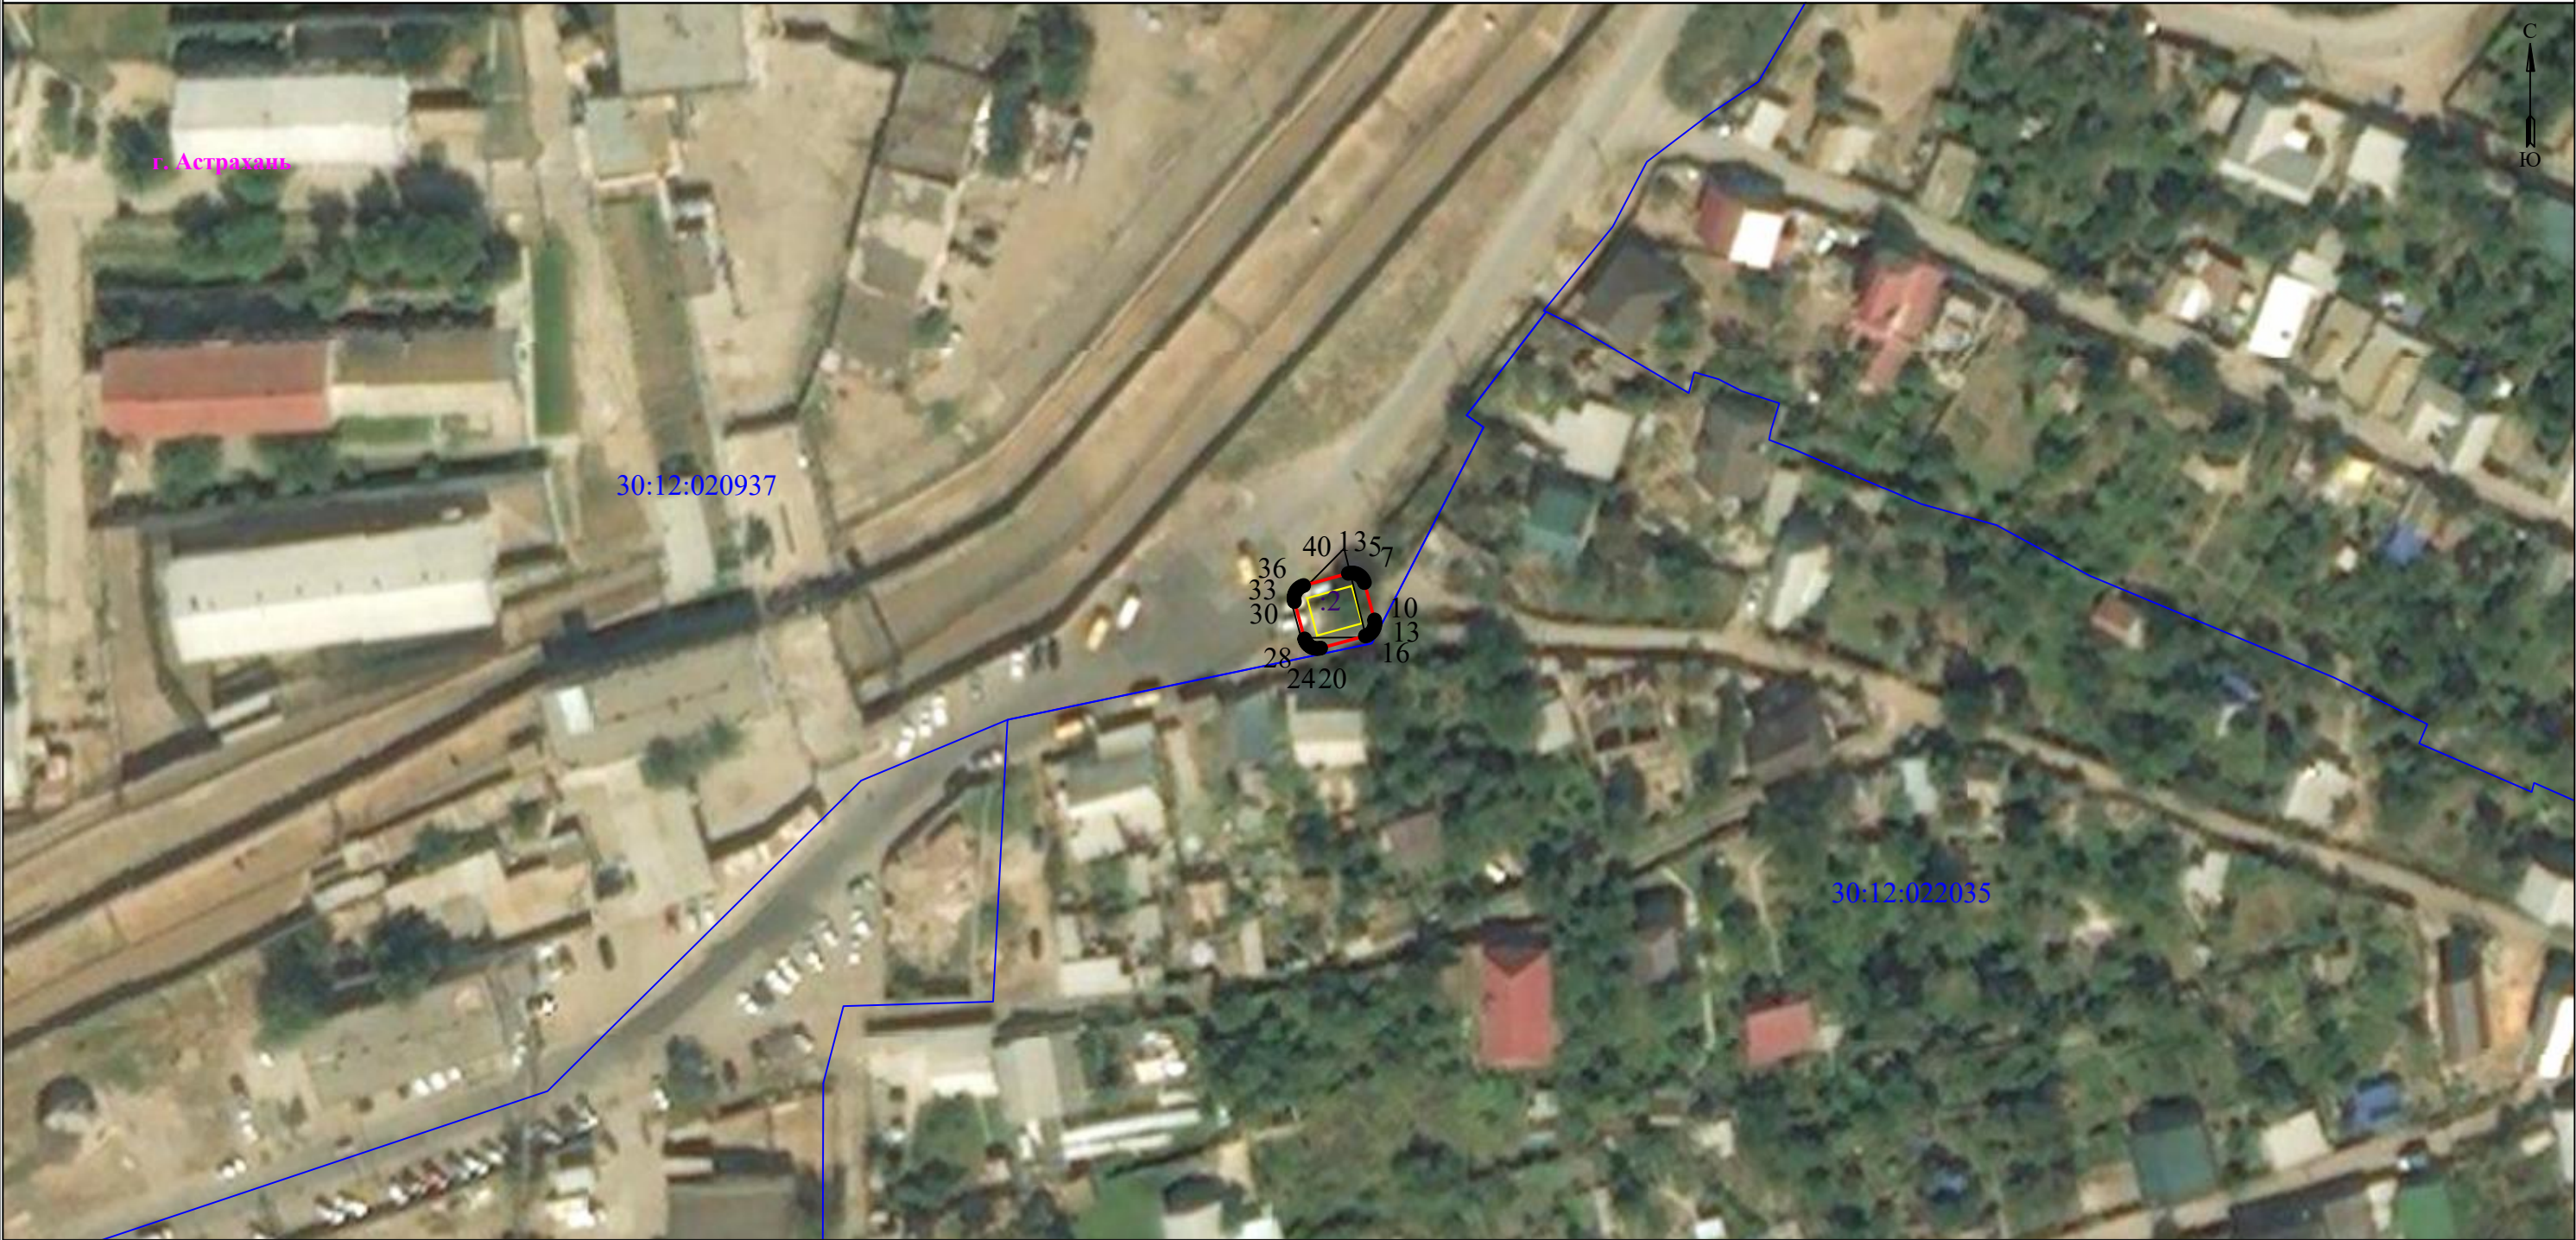

Используемые условные знаки и обозначения:

- 1 - обозначение характерной точки границы устанавливаемой зоны публичного сервитута
- - границы земельных участков, попадающих в зону публичного сервитута
- - граница кадастрового квартала

Масштаб 1:1000

- 30:00:000000 - номер кадастрового квартала
- - граница устанавливаемой зоны публичного сервитута
- - ось линии

- :113 - кадастровый номер ЗУ
- - граница населенного пункта
- г. Астрахань - наименование субъекта, МО, населенного пункта

Описание границ публичного сервитута
ТП 385 ф.15 ПС Кировская (ЗТП)

Местоположение публичного сервитута: Астраханская область, г. Астрахань

Система координат: МСК-30

Метод определения координат: Метод спутниковых геодезических измерений (определений)

Средняя квадратическая погрешность положения характерных точек (Mt) в метрах: 0.10

Перечень характерных точек		
Площадь зоны публичного сервитута 107 кв.м		
Обозначение характерных точек границ	Координаты, м	
	X	Y
1	2	3
1	422252.21	2230028.2
2	422252.21	2230028.55
3	422252.15	2230028.89
4	422252.03	2230029.22
5	422251.86	2230029.52
6	422251.64	2230029.79
7	422251.37	2230030.01
8	422251.07	2230030.19
9	422250.75	2230030.3
10	422245.02	2230031.86
11	422244.67	2230031.92
12	422244.32	2230031.92
13	422243.98	2230031.86
14	422243.65	2230031.74
15	422243.35	2230031.57
16	422243.08	2230031.34
17	422242.86	2230031.08
18	422242.69	2230030.77
19	422242.57	2230030.45
20	422240.71	2230023.59
21	422240.64	2230023.25
22	422240.64	2230022.9
23	422240.7	2230022.55
24	422240.82	2230022.23
25	422241	2230021.92
26	422241.22	2230021.66
27	422241.49	2230021.43
28	422241.79	2230021.26
29	422242.11	2230021.14
30	422247.84	2230019.59
31	422248.19	2230019.52
32	422248.53	2230019.52
33	422248.88	2230019.59
34	422249.21	2230019.7
35	422249.51	2230019.88
36	422249.77	2230020.1
37	422250	2230020.37
38	422250.17	2230020.67
39	422250.29	2230020.99
40	422252.15	2230027.85
1	422252.21	2230028.2