


Приложение 2
к постановлению администрации
муниципального образования
«Городской округ город Астрахань»
от _____ № _____
(дата)


Графическое описание местоположения границ публичного сервитута
для эксплуатации объекта
ЛЭП-10кВ от ВЛ-10кВ ТП 1254-ТП 1413 ф.7 ПС Первомайская-0,005км
Обзорная схема границ объекта землеустройства

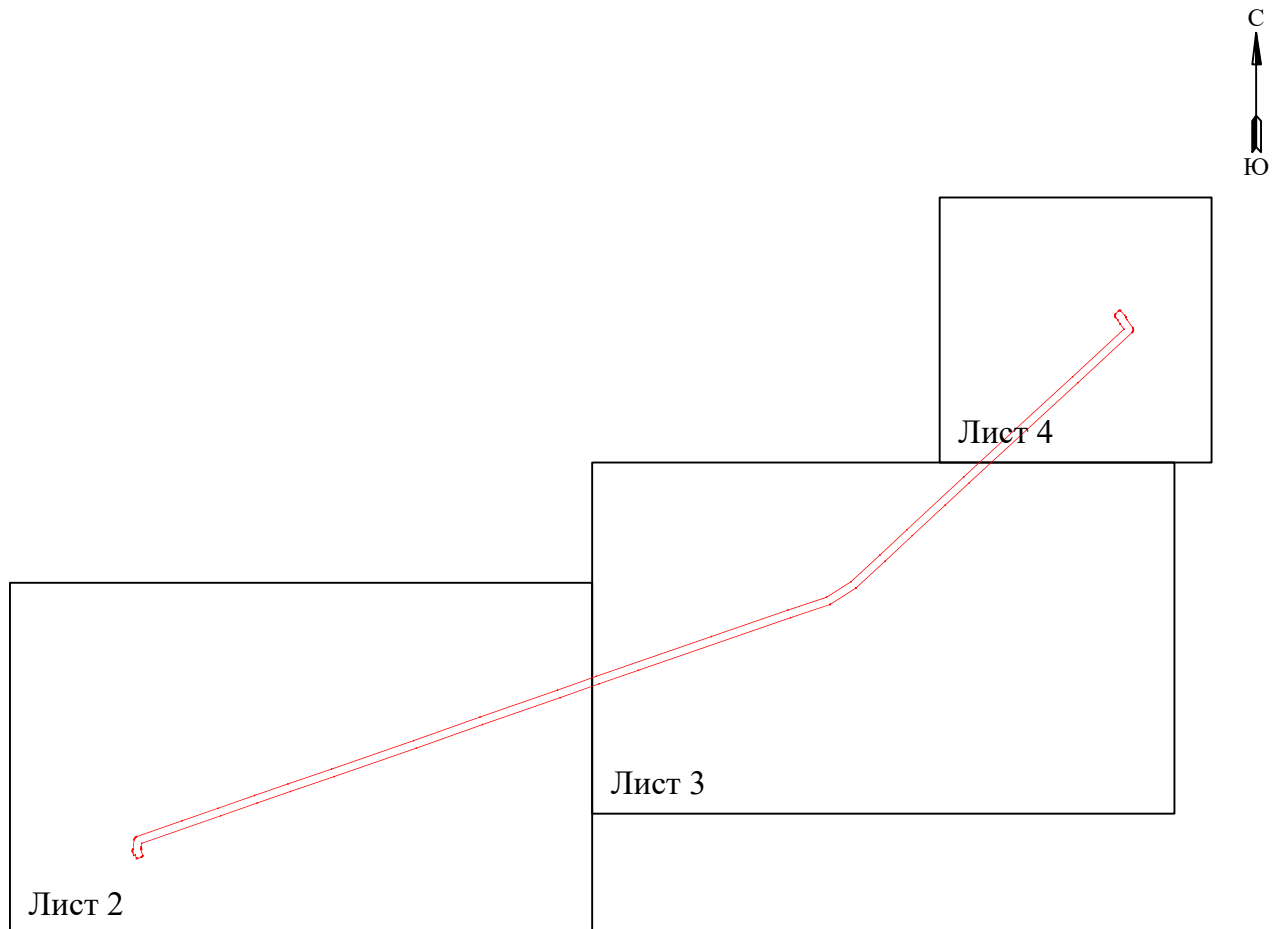

Используемые условные знаки и обозначения:

• 1	- обозначение характерной точки границы устанавливаемой зоны публичного сервитута		- граница устанавливаемой зоны публичного сервитута
	- границы земельных участков, попадающих в зону публичного сервитута		- ось линии
	- граница кадастрового квартала		- кадастровый номер ЗУ
30:00:000000 - номер кадастрового квартала			- граница населенного пункта
	г. Астрахань		- наименование субъекта, МО, населенного пункта

**Графическое описание местоположения границ публичного сервитута
для эксплуатации объекта
ЛЭП-10кВ от ВЛ-10кВ ТП 1254-ТП 1413 ф.7 ПС Первомайская-0,005км**

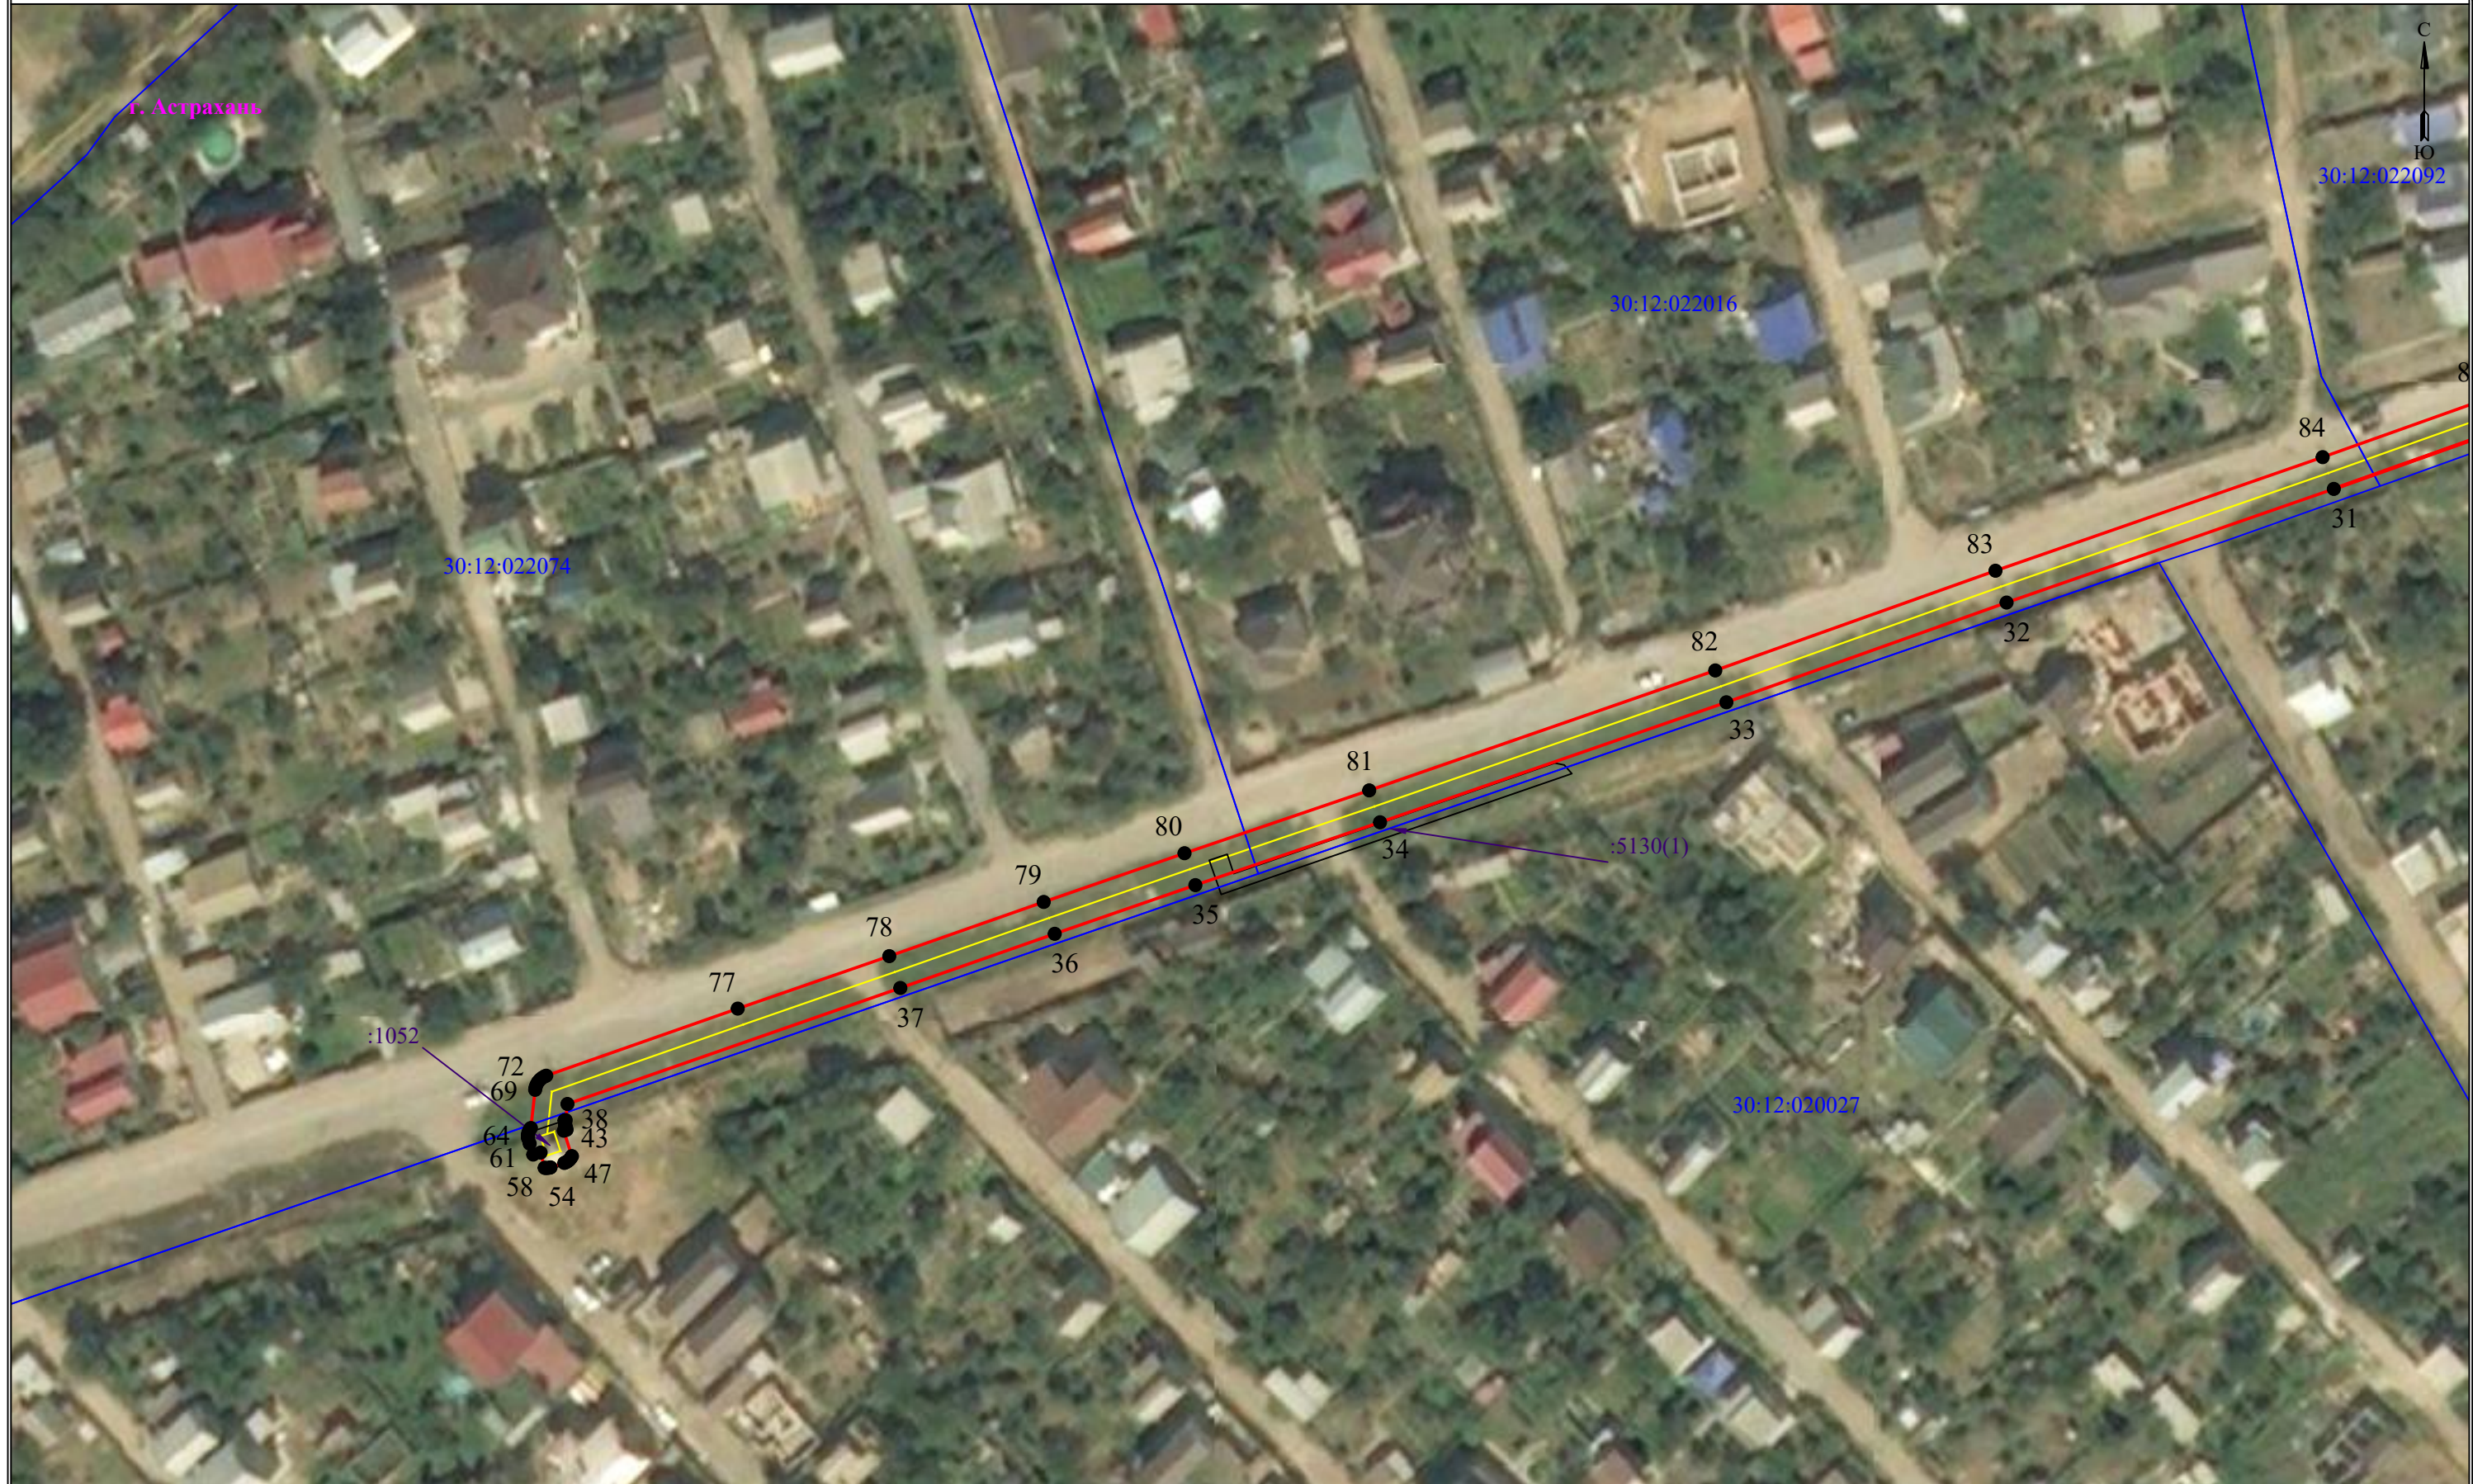

Графическое описание местоположения границ публичного сервитута
для эксплуатации объекта
ЛЭП-10кВ от ВЛ-10кВ ТП 1254-ТП 1413 ф.7 ПС Первомайская-0,005км



**Графическое описание местоположения границ публичного сервитута
для эксплуатации объекта
ЛЭП-10кВ от ВЛ-10кВ ТП 1254-ТП 1413 ф.7 ПС Первомайская-0,005км**



Масштаб 1:1000

Используемые условные знаки и обозначения:

1	- обозначение характерной точки границы устанавливаемой зоны публичного сервитута		- граница устанавливаемой зоны публичного сервитута
	- границы земельных участков, попадающих в зону публичного сервитута		- ось линии
	- граница кадастрового квартала		- кадастровый номер ЗУ
30:00:000000	- номер кадастрового квартала		- граница населенного пункта
	г. Астрахань		- наименование субъекта, МО, населенного пункта

Описание границ публичного сервитута **ЛЭП-10кВ от ВЛ-10кВ ТП 1254-ТП 1413 ф.7 ПС Первомайская-0,005км**

Местоположение публичного сервитута: Астраханская область, г. Астрахань

Система координат: МСК-30

Метод определения координат: Метод спутниковых геодезических измерений (определений)

Средняя квадратическая погрешность положения характерных точек (Mt) в метрах: 0.10

Перечень характерных точек		
Площадь зоны публичного сервитута 4302 кв.м		
Обозначение характерных точек границ	Координаты, м	
	X	Y
1	2	3
1	426332.36	2229247.7
2	426331.41	2229248.55
3	426331.34	2229248.55
4	426331.01	2229248.43
5	426330.79	2229248.3
6	426329.47	2229249.11
7	426324.21	2229253.02
8	426323.8	2229253.26
9	426323.36	2229253.42
10	426322.89	2229253.5
11	426322.42	2229253.5
12	426321.96	2229253.42
13	426321.52	2229253.26
14	426321.11	2229253.02
15	426320.75	2229252.72
16	426320.68	2229252.64
17	426286.8	2229216.06
18	426219.05	2229142.48
19	426203.91	2229126.19
20	426183.29	2229103.95
21	426166.11	2229085.63
22	426147.98	2229065.96
23	426147.74	2229065.68
24	426147.68	2229065.58
25	426136.85	2229048.55
26	426136.68	2229048.25
27	426136.56	2229047.96
28	426127.73	2229021.44
29	426092.15	2228918.58
30	426082.96	2228891.84
31	426073.63	2228865.6
32	426055.42	2228813.15
33	426039.44	2228768.24
34	426020.21	2228712.73
35	426010.14	2228683.13
36	426002.34	2228660.59
37	425993.66	2228635.84
38	425975.07	2228582.49
39	425972.49	2228582.2
40	425972.43	2228582.01
41	425971.97	2228582.14
42	425971.59	2228582.11
43	425971.48	2228582.17
44	425971.26	2228582.26
45	425970.94	2228582.35
46	425970.79	2228581.9
47	425966.7	2228583.19
48	425966.68	2228583.19
49	425966.38	2228583.01
50	425966.11	2228582.79
51	425965.89	2228582.52
52	425965.71	2228582.22
53	425965.62	2228581.99
54	425964.91	2228579.78
55	425964.87	2228579.68
56	425964.81	2228579.33
57	425964.81	2228578.98
58	425964.84	2228578.83
59	425967.28	2228578.18
60	425966.96	2228577
61	425968.71	2228576.44
62	425969.55	2228576.19
63	425969.74	2228576.15
64	425970.09	2228576.15
65	425970.43	2228576.21
66	425970.76	2228576.33
67	425971.06	2228576.5

1	2	3
68	425971.22	2228576.63
69	425977.34	2228577.31
70	425977.75	2228577.38
71	425978.19	2228577.54
72	425978.6	2228577.77
73	425978.96	2228578.08
74	425979.26	2228578.44
75	425979.5	2228578.84
76	425979.6	2228579.09
77	425990.35	2228609.78
78	425998.76	2228634.07
79	426007.44	2228658.82
80	426015.25	2228681.39
81	426025.32	2228710.99
82	426044.54	2228766.46
83	426060.52	2228811.37
84	426078.72	2228863.81
85	426088.06	2228890.07
86	426114.97	2228967.94
87	426132.85	2229019.72
88	426141.58	2229045.94
89	426152.1	2229062.48
90	426170.07	2229081.96
91	426187.25	2229100.27
92	426223.01	2229138.81
93	426255.81	2229174.32
94	426290.77	2229212.4
95	426322.99	2229247.19
96	426326.41	2229244.65
97	426326.54	2229244.56
98	426329.17	2229242.97
99	426329.33	2229242.87
100	426330.72	2229241.56
101	426330.94	2229241.37
102	426331.25	2229241.2
103	426331.57	2229241.08
104	426331.92	2229241.02
105	426332.27	2229241.02
106	426332.61	2229241.08
107	426332.94	2229241.2
108	426333.24	2229241.37
109	426333.54	2229241.64
110	426335.23	2229243.42
111	426335.42	2229243.65
112	426335.59	2229243.95
113	426335.71	2229244.28
114	426335.76	2229244.58
115	426335.24	2229244.96
1	426332.36	2229247.7