


Приложение 2
к постановлению администрации
муниципального образования
«Городской округ город Астрахань»
от _____ № _____
(дата)

**Графическое описание местоположения границ публичного сервитута
для эксплуатации объекта
ВЛ-6кВ ТП 1465 – ТП 1505 ф.52 ПС Судостроительная до КТП 1856 (СИП 3х95, L=804м)**


Обзорная схема границ объекта землеустройства

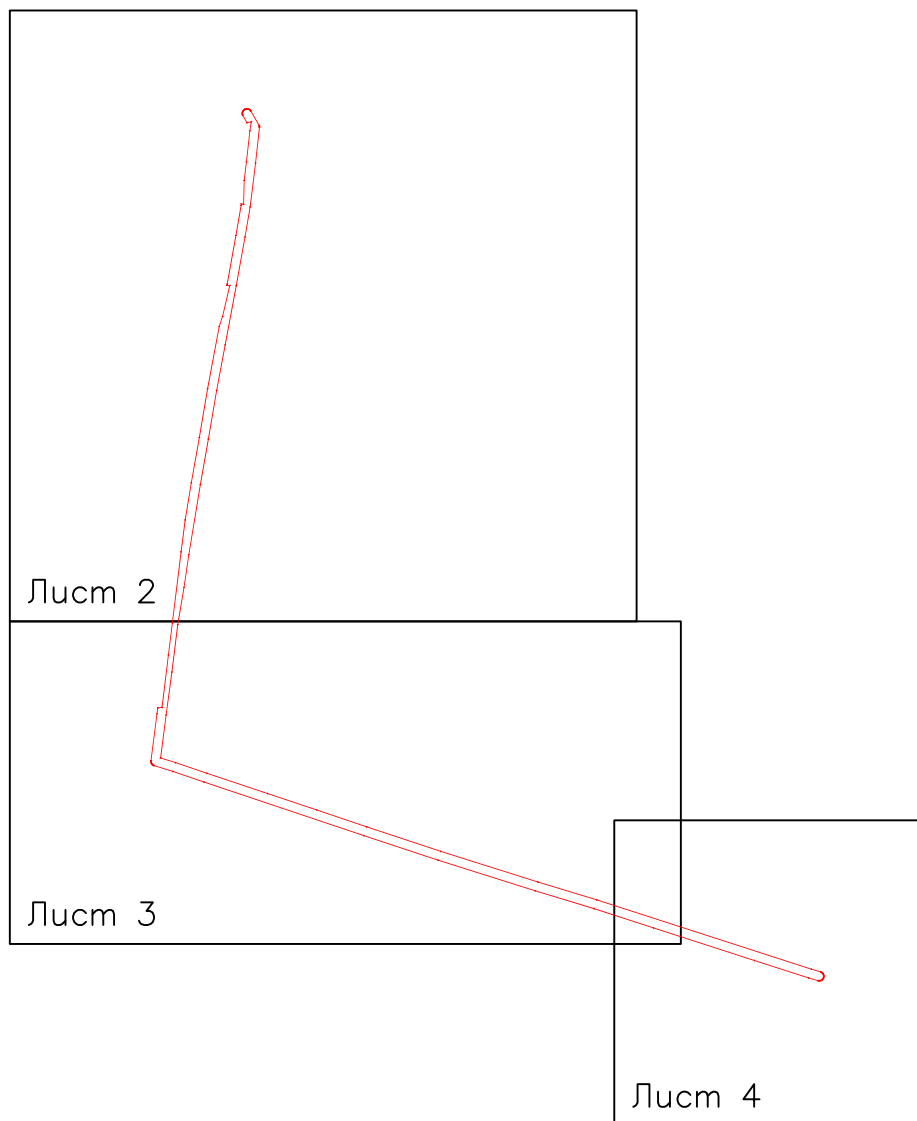

Используемые условные знаки и обозначения:

• 1	- обозначение характерной точки границы устанавливаемой зоны публичного сервитута		- граница устанавливаемой зоны публичного сервитута
	- границы земельных участков, попадающих в зону публичного сервитута		- ось линии
	- граница кадастрового квартала		- кадастровый номер ЗУ
30:00:000000	- номер кадастрового квартала		- граница населенного пункта
	г. Астрахань		- наименование субъекта, МО, населенного пункта

**Графическое описание местоположения границ публичного сервитута
для эксплуатации объекта
ВЛ-6кВ ТП 1465 – ТП 1505 ф.52 ПС Судостроительная до КТП 1856 (СИП 3х95, L=804м)**

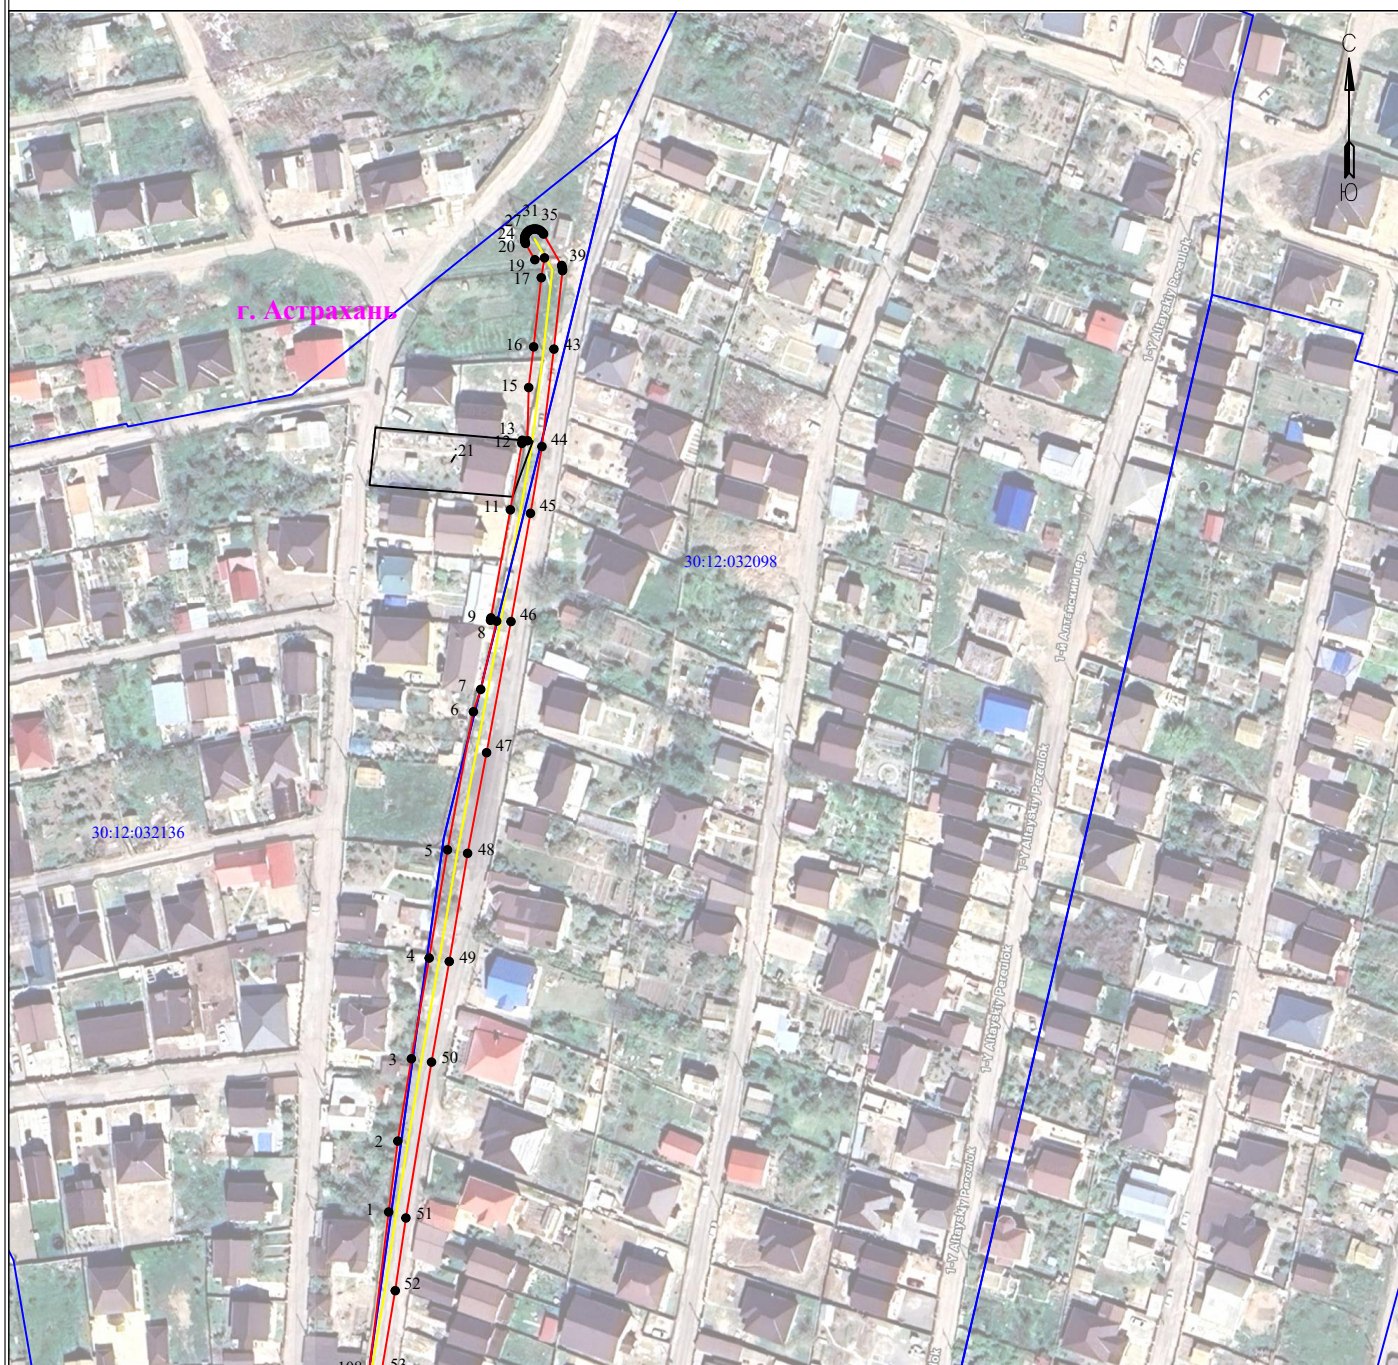

Масштаб 1:2000

Используемые условные знаки и обозначения:


• 1 - обозначение характерной точки границы устанавливаемой зоны публичного сервитута	 - граница устанавливаемой зоны публичного сервитута
 - границы земельных участков, попадающих в зону публичного сервитута	 - ось линии
 - граница кадастрового квартала	 :113 - кадастровый номер ЗУ
	 - граница населенного пункта

30:00:000000 - номер кадастрового квартала

г. Астрахань - наименование субъекта, МО, населенного пункта

Лист 2 из 5

**Графическое описание местоположения границ публичного сервитута
для эксплуатации объекта
ВЛ-6кВ ТП 1465 – ТП 1505 ф.52 ПС Судостроительная до КТП 1856 (СИП 3х95, L=804м)**

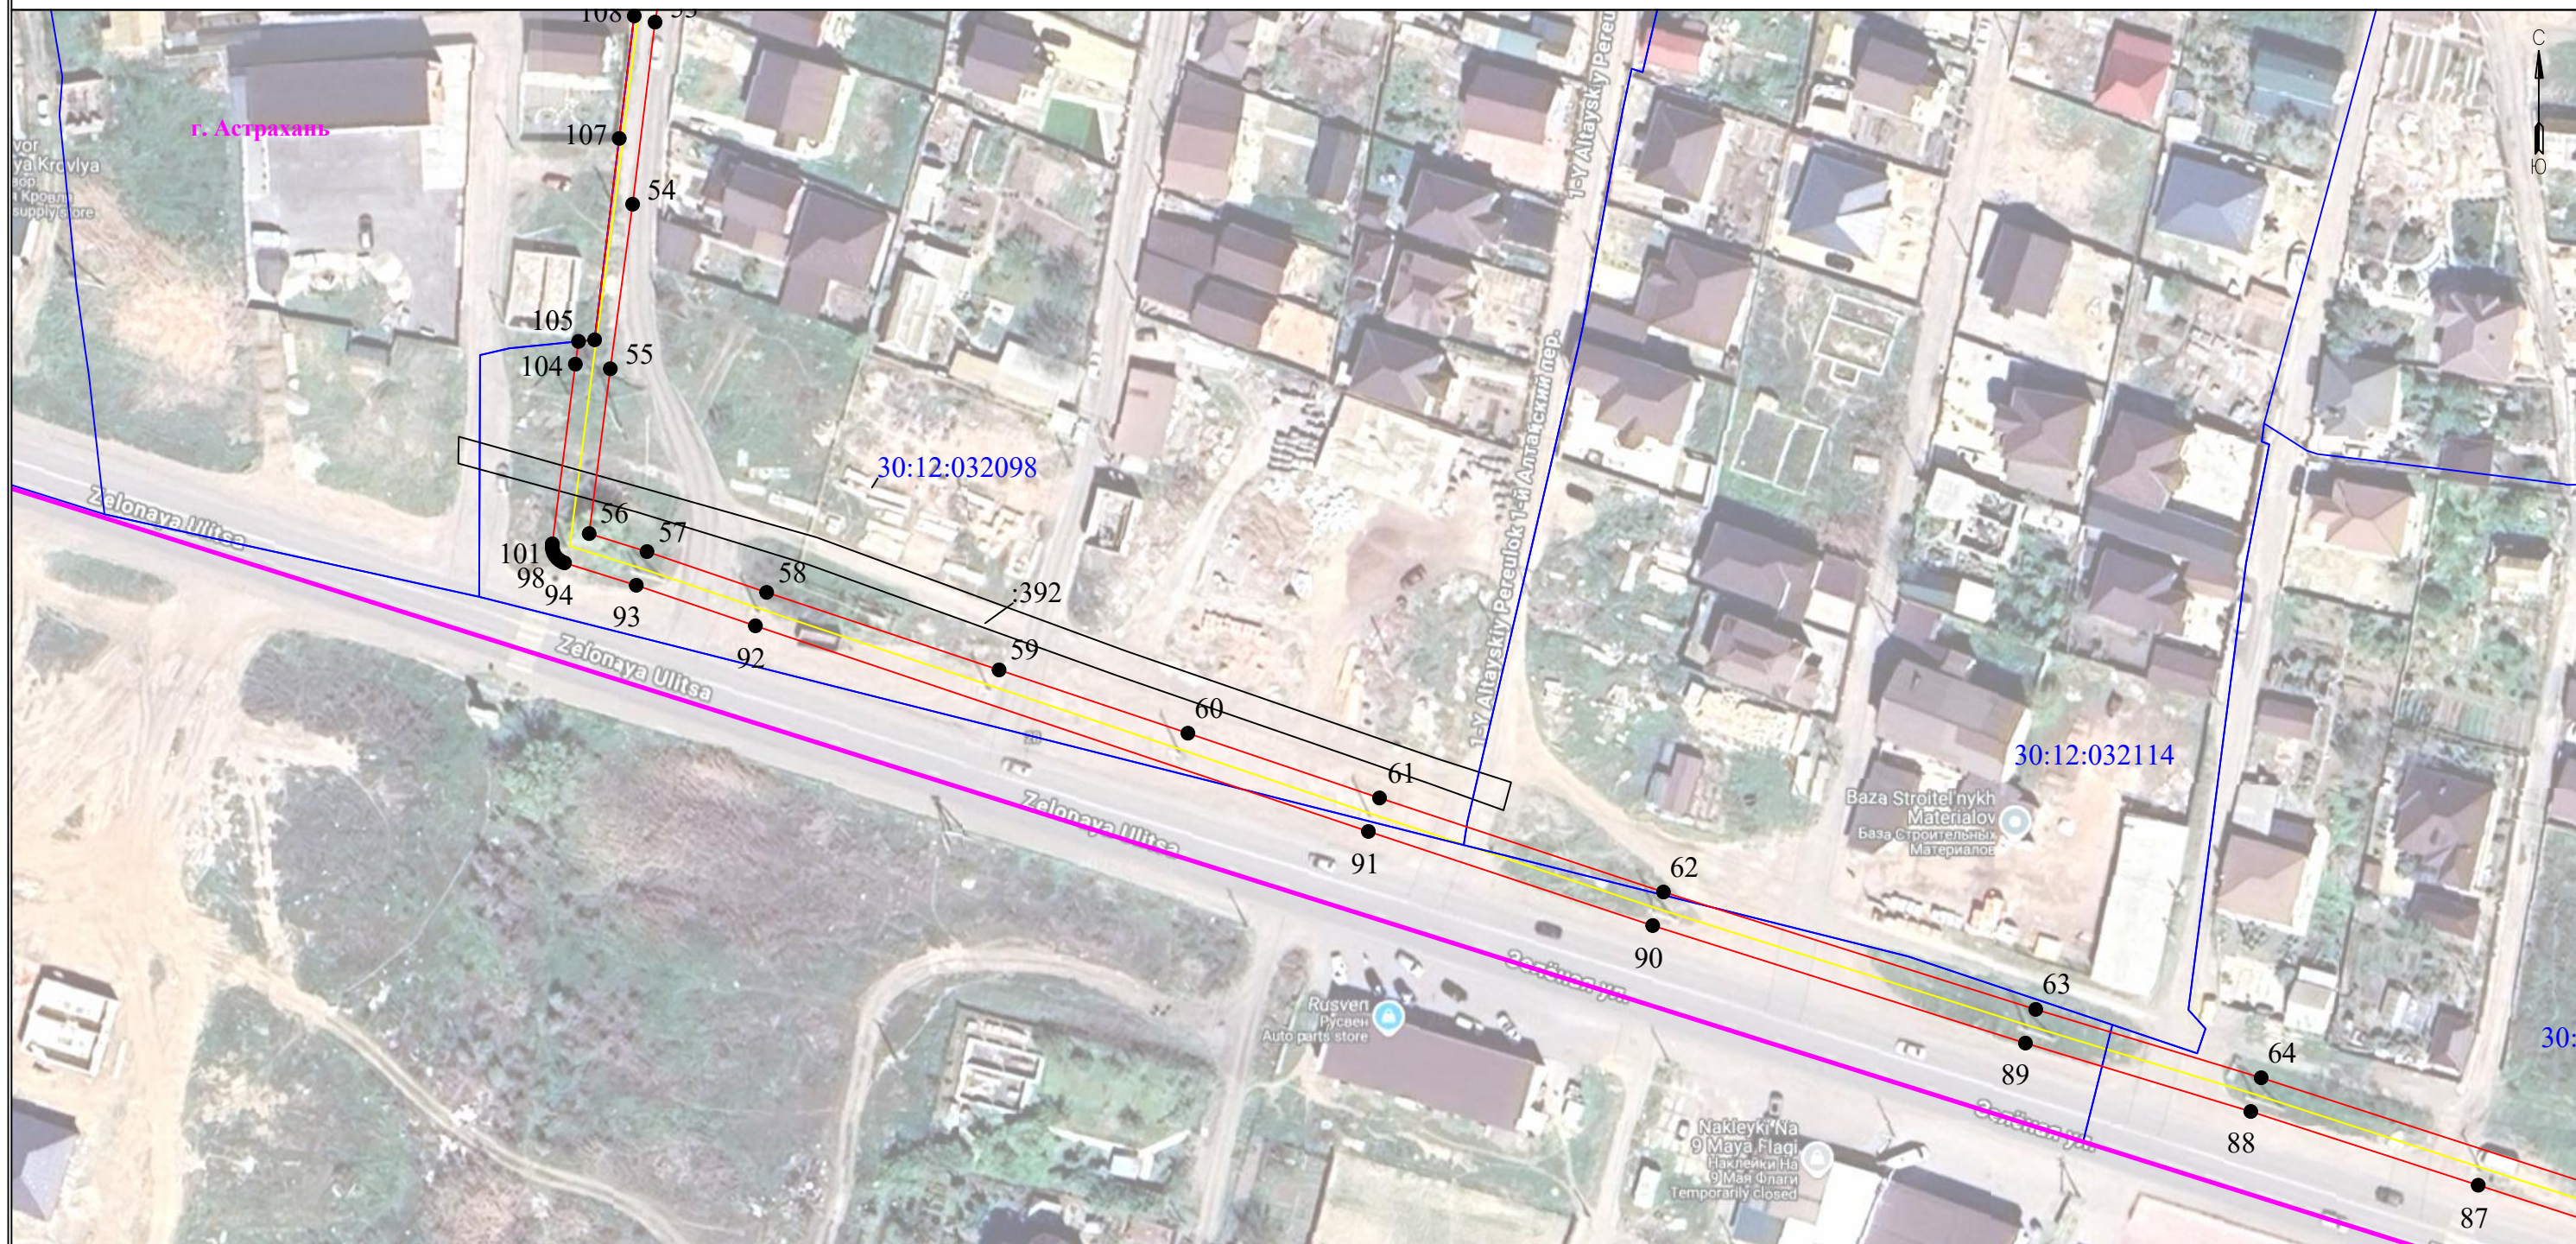

Используемые условные знаки и обозначения:

• 1	- обозначение характерной точки границы устанавливаемой зоны публичного сервитута
—	- границы земельных участков, попадающих в зону публичного сервитута
—	- граница кадастрового квартала

Масштаб 1:1000

30:00:000000 - номер кадастрового квартала

 - граница устанавливаемой зоны публичного сервитута


 - ось линии

:113 - кадастровый номер ЗУ

— граница населенного пункта

г. Астрахань - наименование субъекта, МО, населенного пункта

**Графическое описание местоположения границ публичного сервитута
для эксплуатации объекта
ВЛ-6кВ ТП 1465 – ТП 1505 ф.52 ПС Судостроительная до КТП 1856 (СИП 3х95, L=804м)**

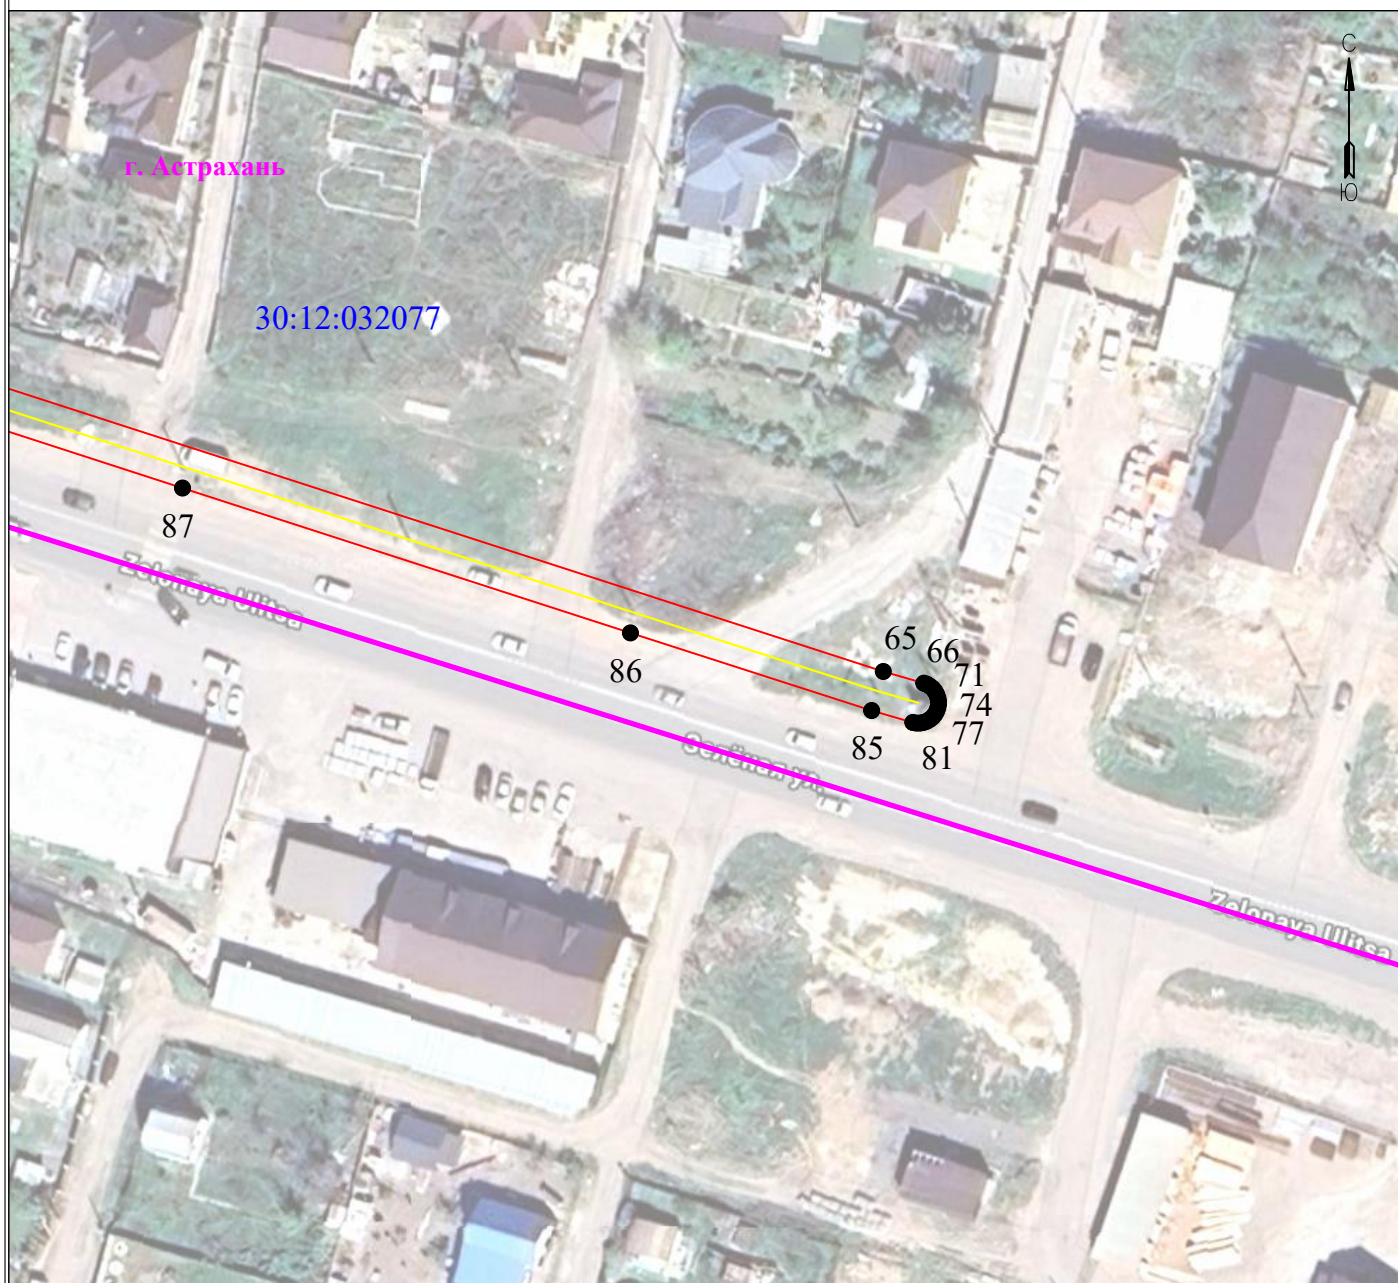

Масштаб 1:1000

Используемые условные знаки и обозначения:

• 1 - обозначение характерной точки границы устанавливаемой зоны публичного сервитута

— - границы земельных участков, попадающих в зону публичного сервитута

— - граница кадастрового квартала

30:00:000000 - номер кадастрового квартала

— - граница устанавливаемой зоны публичного сервитута

— - ось линии

:113 - кадастровый номер ЗУ

— - граница населенного пункта

г. Астрахань - наименование субъекта, МО, населенного пункта

Лист 4 из 5

Описание границ публичного сервитута

ВЛ-6кВ ТП 1465 – ТП 1505 ф.52 ПС Судостроительная до КТП 1856 (СИП 3х95, L=804м)

Местоположение публичного сервитута: Астраханская область, г. Астрахань

Система координат: МСК-30

Метод определения координат: Метод спутниковых геодезических измерений (определений)

Средняя квадратическая погрешность положения характерных точек (Mt) в метрах: 0.10

Перечень характерных точек		
Площадь зоны публичного сервитута 4117 кв.м		
Обозначение характерных точек границ	Координаты, м	
	X	Y
1	2	3
1	412420.35	2217735.77
2	412439.12	2217738.18
3	412460.91	2217741.78
4	412487.55	2217746.48
5	412516.19	2217751.33
6	412552.73	2217758.18
7	412558.65	2217760.13
8	412576.71	2217764.34
9	412576.92	2217762.71
10	412577.57	2217762.83
11	412606.17	2217767.97
12	412623.76	2217771.01
13	412624.58	2217771.11
14	412624.46	2217772.5
15	412638.52	2217772.82
16	412649.3	2217774.13
17	412667.58	2217776.15
18	412672.84	2217777
19	412672.35	2217774.45
20	412676.66	2217771.97
21	412677.1	2217771.81
22	412677.56	2217771.73
23	412678.03	2217771.73
24	412678.5	2217771.81
25	412678.94	2217771.97
26	412679.35	2217772.21
27	412679.71	2217772.51
28	412680.01	2217772.87
29	412680.24	2217773.28
30	412680.41	2217773.72
31	412680.49	2217774.18
32	412680.49	2217774.66
33	412680.41	2217775.12
34	412680.24	2217775.56
35	412680.01	2217775.97
36	412679.71	2217776.33
37	412679.35	2217776.63
38	412679.14	2217776.75
39	412670.84	2217781.54
40	412670.39	2217781.7
41	412669.93	2217781.78
42	412669.46	2217781.78
43	412648.7	2217779.49
44	412622.91	2217776.33
45	412605.24	2217773.29
46	412576.6	2217768.14
47	412541.9	2217761.67
48	412515.26	2217756.65
49	412486.64	2217751.8
50	412460.02	2217747.1
51	412418.77	2217740.32
52	412399.53	2217737.5
53	412377.68	2217733.81
54	412349.81	2217730.38
55	412324.62	2217726.96
56	412299.38	2217723.72
57	412296.62	2217732.58
58	412290.38	2217750.91
59	412278.51	2217786.52
60	412268.82	2217815.45
61	412258.91	2217844.8
62	412244.51	2217888.3
63	412226.54	2217945.34
64	412216.07	2217979.88
65	412175.35	2218105.86
66	412173.8	2218111.22
67	412173.66	2218111.61

1	2	3
68	412173.42	2218112.01
69	412173.12	2218112.38
70	412172.76	2218112.68
71	412172.35	2218112.91
72	412171.91	2218113.07
73	412171.45	2218113.16
74	412170.97	2218113.16
75	412170.51	2218113.07
76	412170.07	2218112.91
77	412169.66	2218112.68
78	412169.3	2218112.38
79	412169	2218112.01
80	412168.76	2218111.61
81	412168.6	2218111.16
82	412168.52	2218110.7
83	412168.52	2218110.23
84	412168.6	2218109.77
85	412170.18	2218104.32
86	412180.45	2218072.4
87	412199.62	2218013.13
88	412210.91	2217978.28
89	412221.38	2217943.76
90	412239.37	2217886.66
91	412253.78	2217843.1
92	412285.26	2217749.19
93	412291.47	2217730.94
94	412294.9	2217719.95
95	412295.03	2217719.61
96	412295.27	2217719.2
97	412295.57	2217718.84
98	412295.93	2217718.54
99	412296.34	2217718.3
100	412296.78	2217718.14
101	412297.24	2217718.06
102	412297.71	2217718.06
103	412297.82	2217718.08
104	412325.32	2217721.61
105	412328.81	2217722.09
106	412329.05	2217724.56
107	412359.88	2217728.33
108	412378.64	2217730.63
1	412420.35	2217735.77