



Ситуационная схема

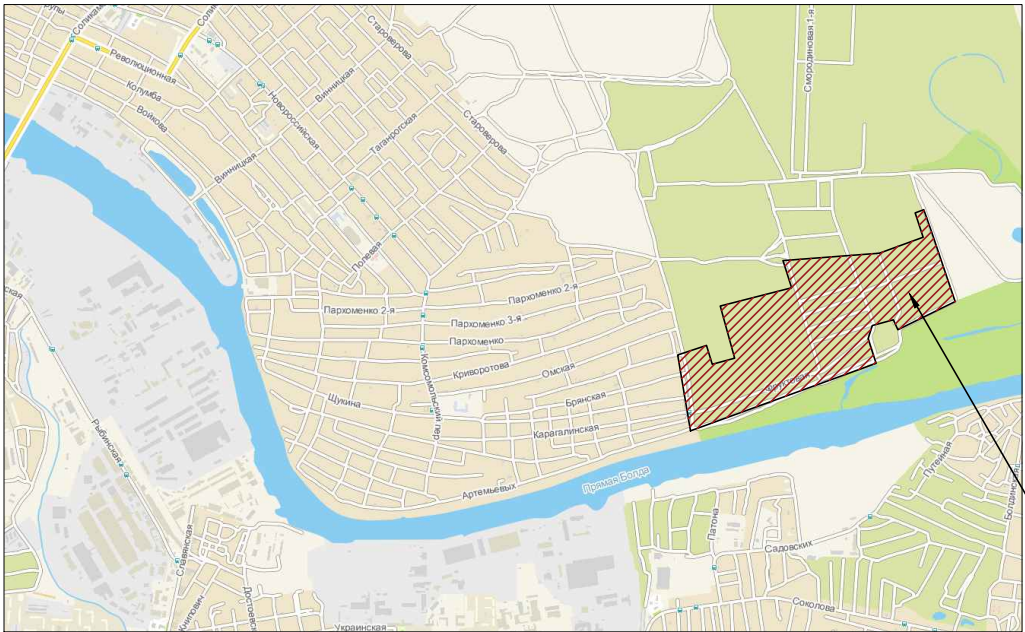

Местоположение земельного участка

Условные обозначения:

- границы территории для разработки проекта планировки территории
- проектируемая трасса газопровода среднего давления
- ранее запроектированная трасса газопровода среднего давления
- ранее запроектированная трасса газопровода низкого давления
- границы зон планируемого размещения линейного объекта

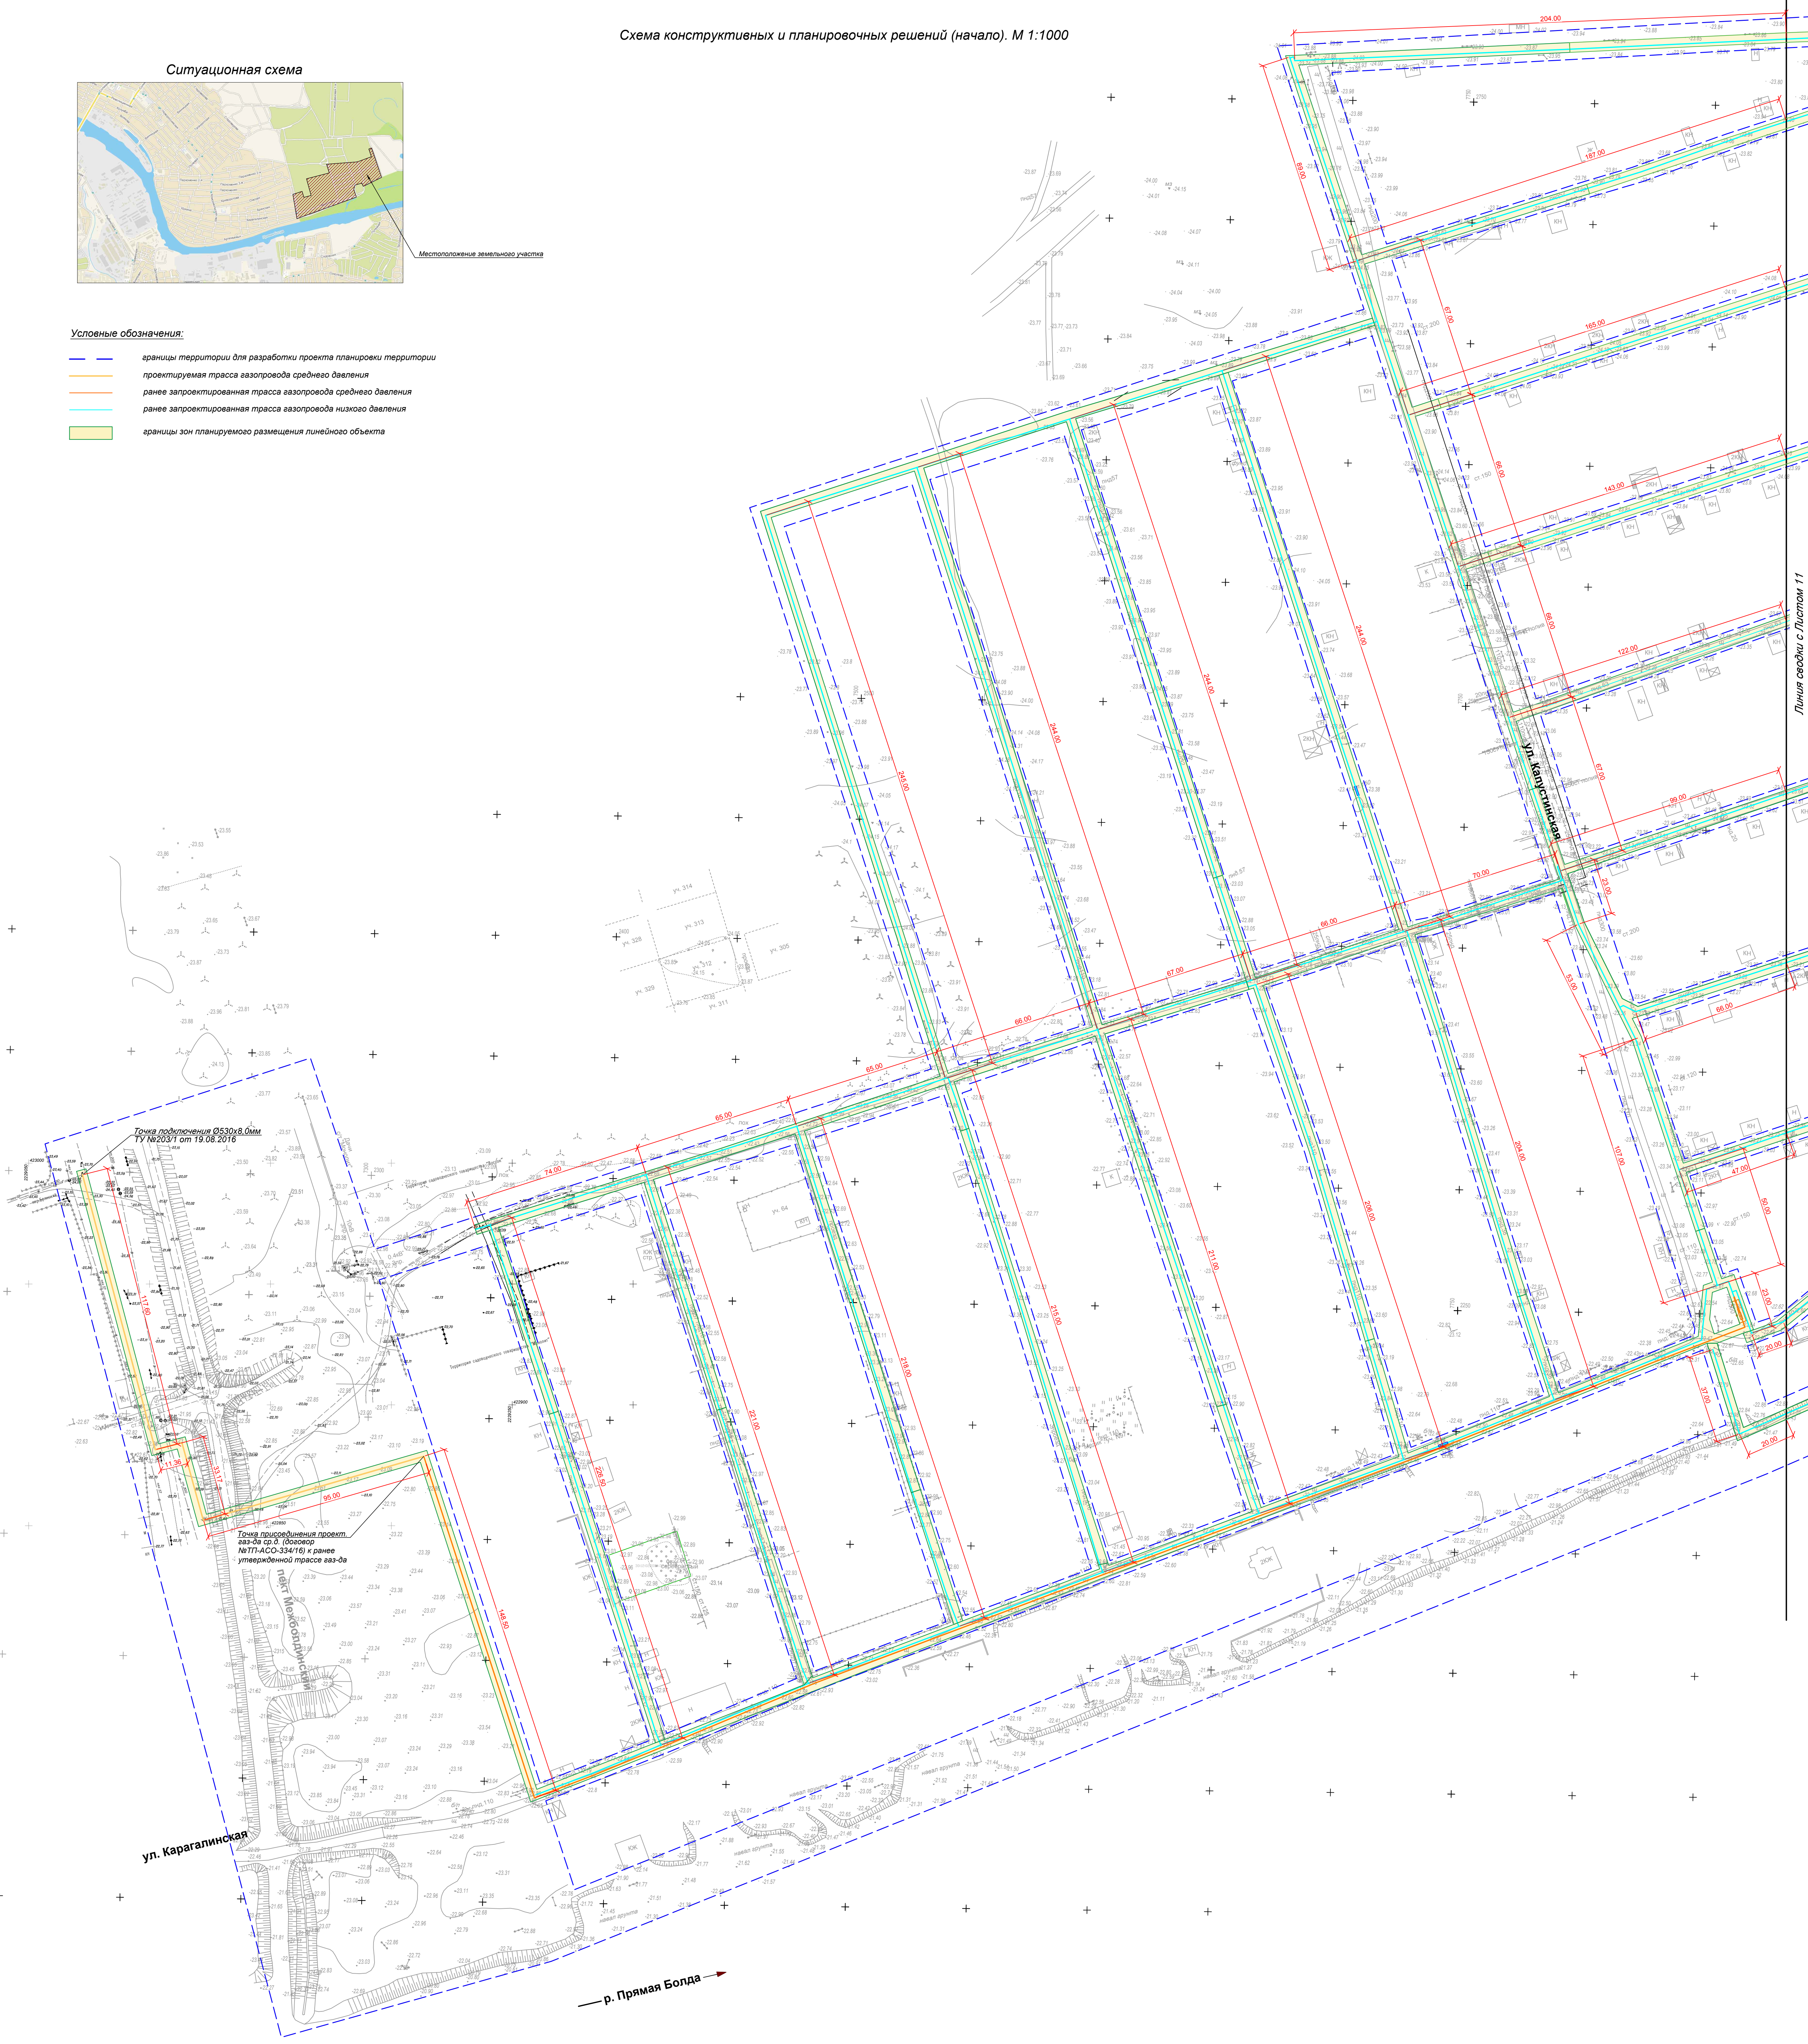

						30/2157/ТП-ППТ		
						Проект планировки территории и проект межевания территории для строительства линейного объекта по ул. Бранской от пер. 3-й Гончарова и в границах СНТ "Монолит", СНТ "Медик" и СНТ "Болдинское" в Ленинском районе г. Астрахани		
Изм.	Кол.уч.	Лист	№ док.	Подпись	Дата	Проект планировки территории, Материалы по обоснованию	Стадия	Лист
ГМП	Лечекина				06.19g		П	10
Исполнитель	Квартникова				06.19g	Схема конструктивных и планировочных решений(начало). М 1:1000.	ООО "СарБТИ"	Листов
								12