


Ситуационная схема

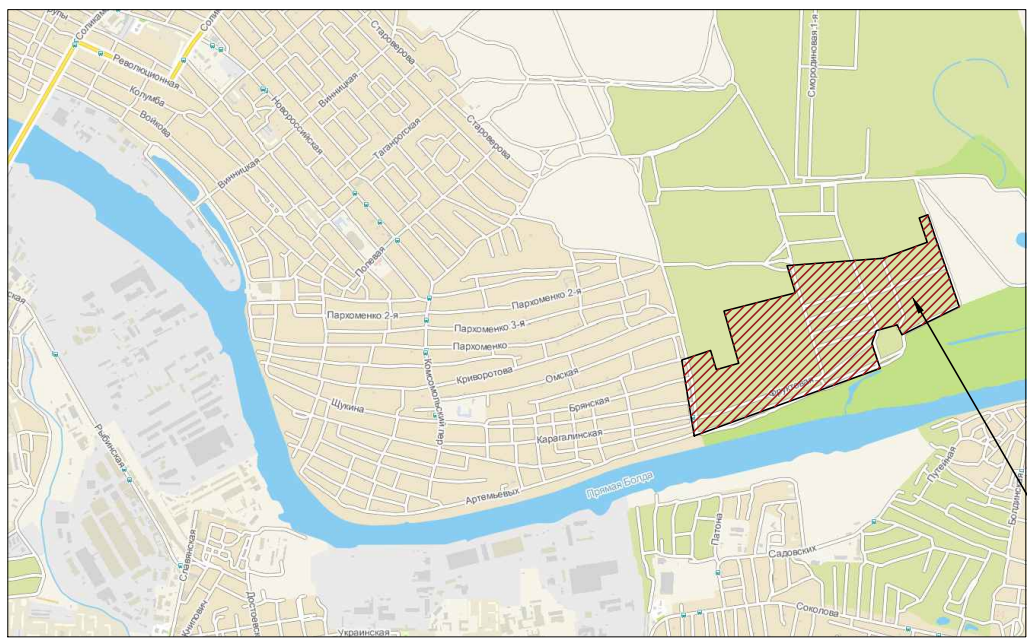


Местоположение  
земельного участка

Условные обозначения:

- границы территории для разработки проекта планировки территории
- красные линии (проектируемые)
- красные линии (утвержденные)
- красные линии (утвержденные), подлежащие отмене
- 6 — номера характерных точек красных линий
- ⊙ — поворотные точки красных линий
- проектируемая трасса газопровода среднего давления
- ранее запроектированная трасса газопровода среднего давления
- ранее запроектированная трасса газопровода низкого давления

Чертеж красных линий (начало). М 1:1000

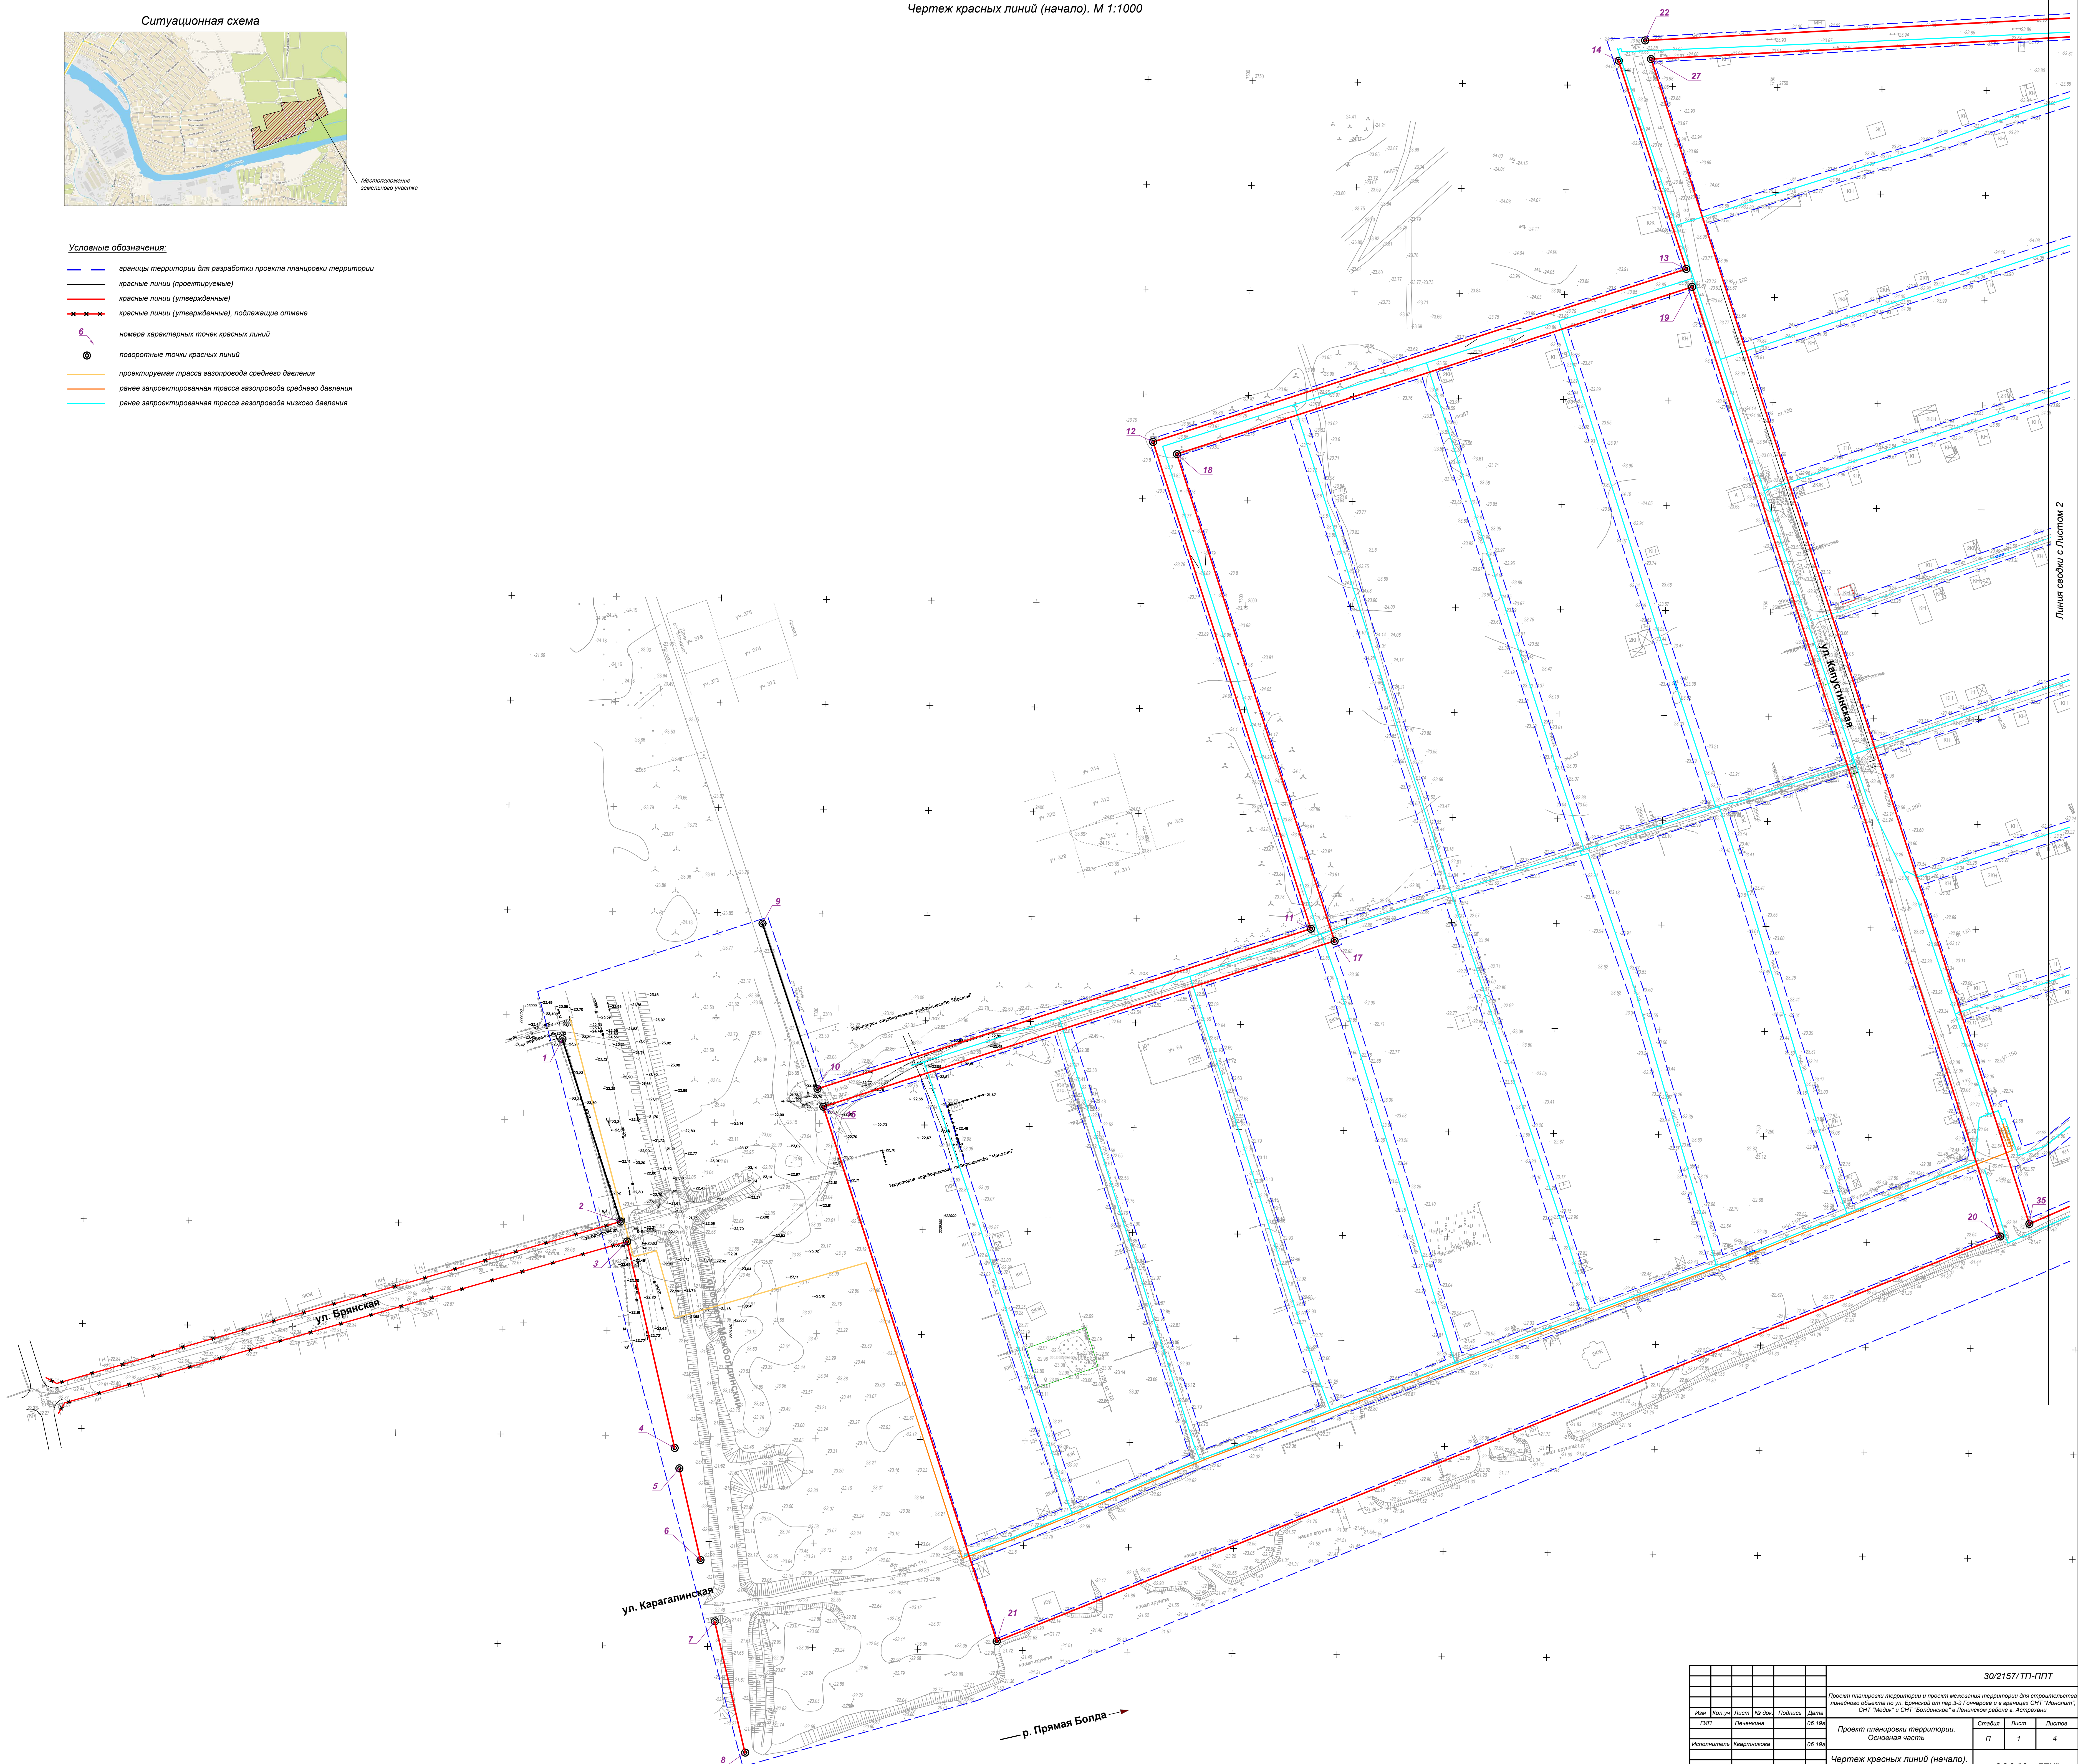

Листа свободи с Листом 2

					30/2157/ТП-ППТ		
					Проект планировки территории и проект межевания территории для строительства линейного объекта по ул. Брянской от пер. 3-й Гонимовой и в границах СНТ "Монумент", СНТ "Медик" и СНТ "Бодяковский" в Ленинском районе г. Астрахани		
Изм.	Кол.уч.	Лист	№ док.	Подпись	Дата	Статус	Лист
ГИП	Ленкина				06.19г	П	1
Исполнитель	Квартникова				06.19г		4
					Чертеж красных линий (начало). М 1:1000.		
					ООО "СарБТИ"		