


Чертёж красных линий М 1:1000

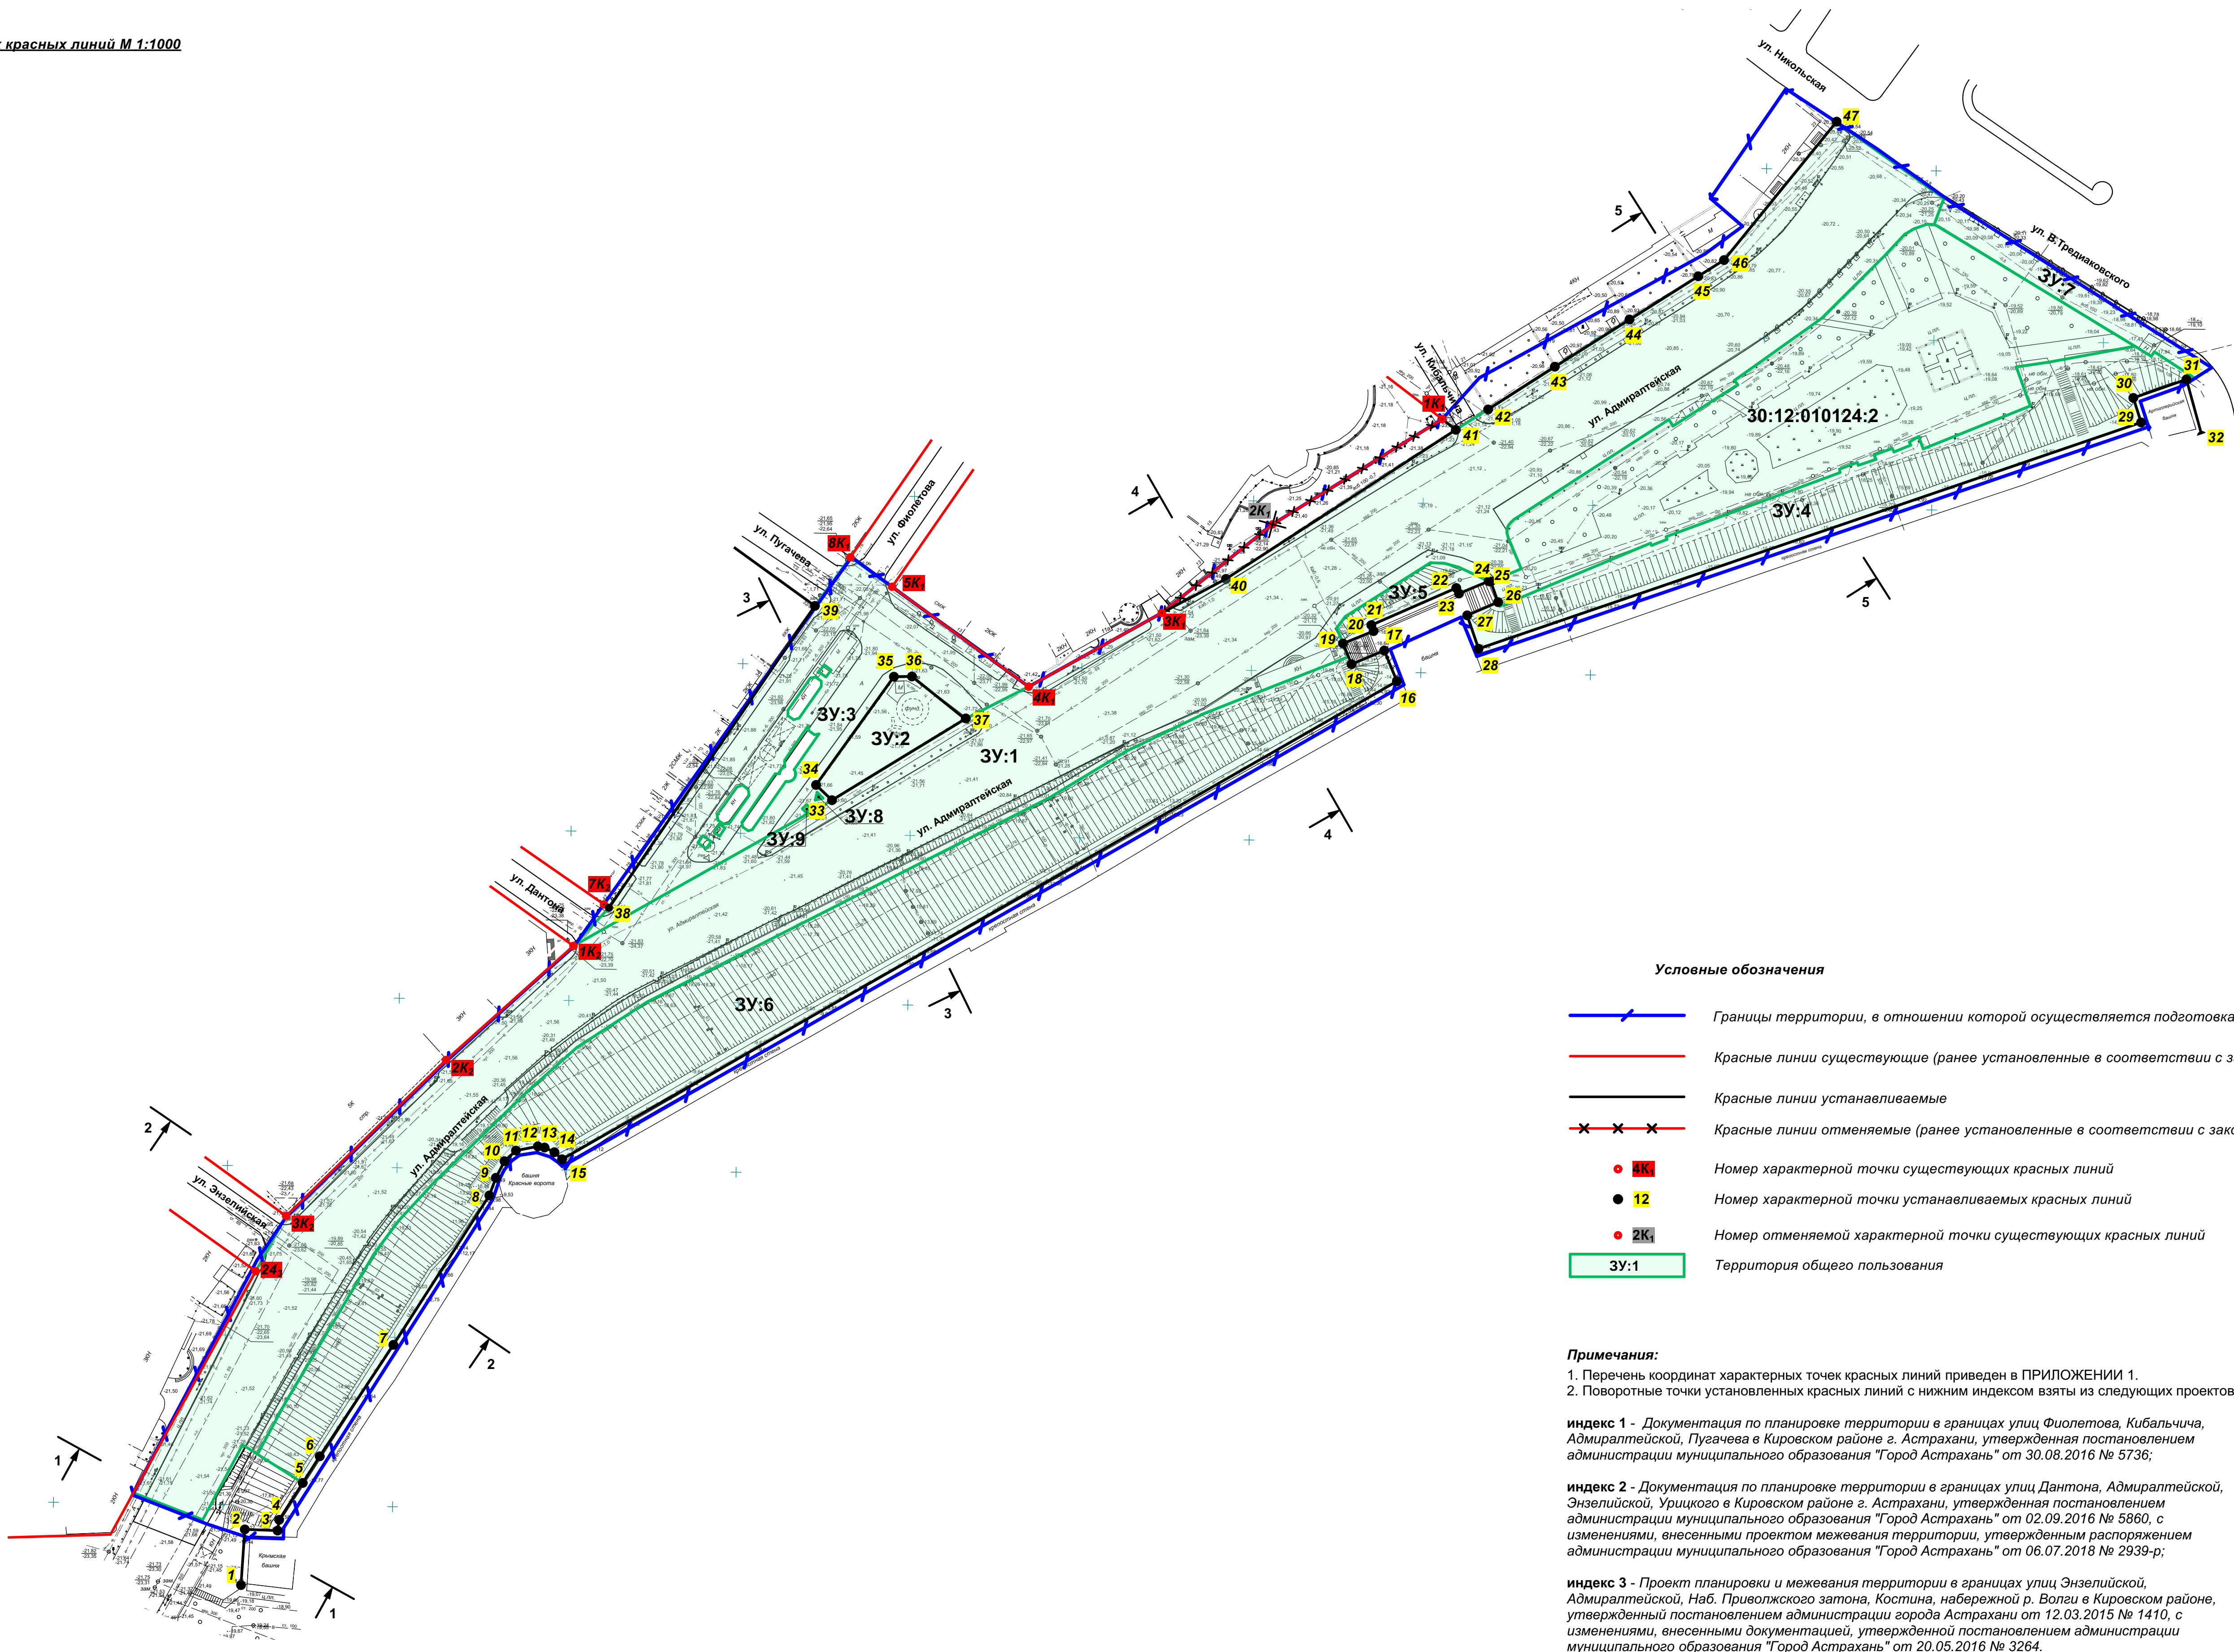

Условные обозначения

- Границы территории, в отношении которой осуществляется подготовка проекта планировки
- Красные линии существующие (ранее установленные в соответствии с законодательством РФ)
- Красные линии устанавливаемые
- Красные линии отменяемые (ранее установленные в соответствии с законодательством РФ)
- Номер характерной точки существующих красных линий
- Номер характерной точки устанавливаемых красных линий
- Номер отменяемой характерной точки существующих красных линий
- Территория общего пользования

Примечания:

- 1. Перечень координат характерных точек красных линий приведен в ПРИЛОЖЕНИИ 1.
- 2. Поворотные точки установленных красных линий с нижним индексом взяты из следующих проектов:

индекс 1 - Документация по планировке территории в границах улиц Фиолетова, Кибальчица, Адмиралтейской, Пугачева в Кировском районе г. Астрахани, утвержденная постановлением администрации муниципального образования "Город Астрахань" от 30.08.2016 № 5736;

индекс 2 - Документация по планировке территории в границах улиц Дантова, Адмиралтейской, Энгельсовской, Урицкого в Кировском районе г. Астрахани, утвержденная постановлением администрации муниципального образования "Город Астрахань" от 02.09.2016 № 5860, с изменениями, внесенными проектом межевания территории, утвержденным распоряжением администрации муниципального образования "Город Астрахань" от 06.07.2018 № 2939-р;

индекс 3 - Проект планировки и межевания территории в границах улиц Энгельсовской, Адмиралтейской, Наб. Приволжского затона, Костина, набережной р. Волги в Кировском районе, утвержденный постановлением администрации города Астрахани от 12.03.2015 № 1410, с изменениями, внесенными документацией, утвержденной постановлением администрации муниципального образования "Город Астрахань" от 20.05.2016 № 3264.

						ПП-01-1/1-1		
						Проект планировки территории для реконструкции участка ул. Адмиралтейской в границах от ул.Николевской до Крымской баши Астраханского кремля в Кировском районе г. Астрахани		
Изм.	Кол.уч.	Лист	№ док.	Подп.	Дата	Проект планировки территории, Графическая часть	Стадия	Лист
Директор	Алексеева Е.В.					ПП	1	2
Нач. отдела	Китляк О.И.					Чертёж красных линий М 1:1000		МБУ г. Астрахани "Архитектура"
Архитектор	Приходько А.В.							