


Схема границ зон с особыми условиями использования территории М 1:1000

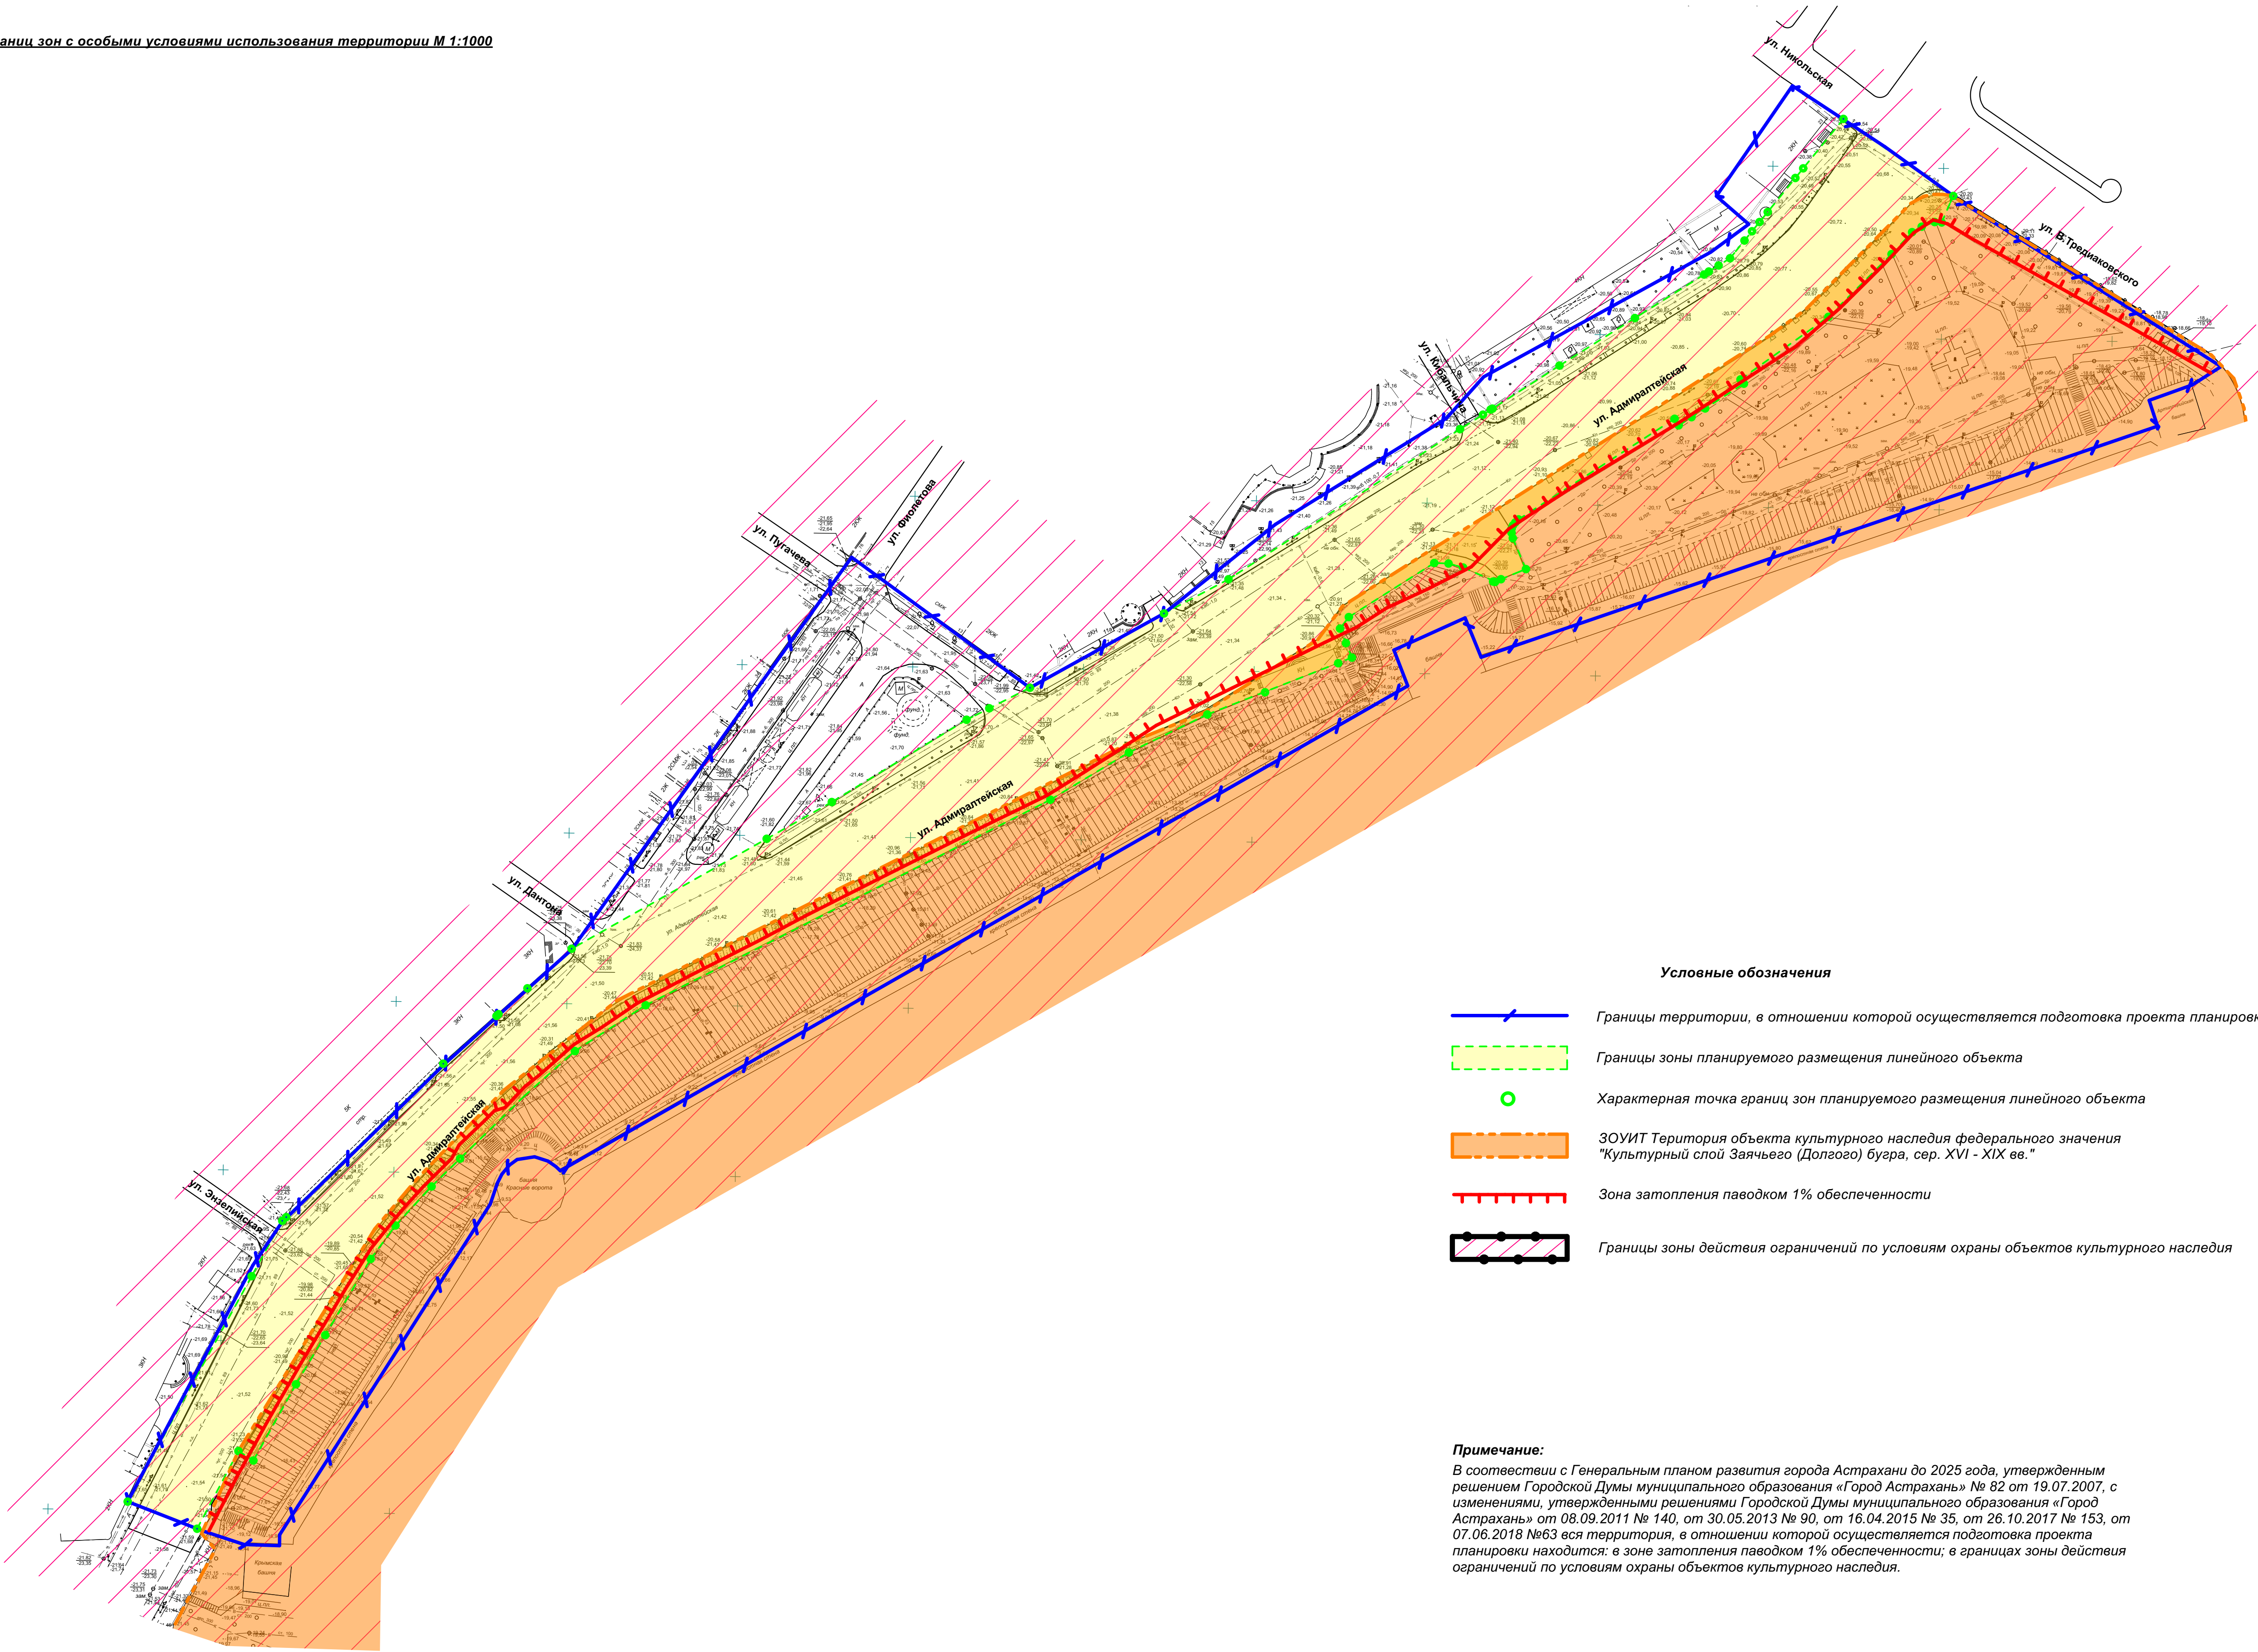

Условные обозначения

- Границы территории, в отношении которой осуществляется подготовка проекта планировки
- Границы зоны планируемого размещения линейного объекта
- Характерная точка границ зон планируемого размещения линейного объекта
- ЗООИТ Территория объекта культурного наследия федерального значения "Культурный слой Заячьего (Долгого) бугра, сер. XVI - XIX вв."
- Зона затопления паводком 1% обеспеченности
- Границы зоны действия ограничений по условиям охраны объектов культурного наследия

Примечание:
В соответствии с Генеральным планом развития города Астрахани до 2025 года, утвержденным решением Городской Думы муниципального образования «Город Астрахань» № 82 от 19.07.2007, с изменениями, утвержденными решениями Городской Думы муниципального образования «Город Астрахань» от 08.09.2011 № 140, от 30.05.2013 № 90, от 16.04.2015 № 35, от 26.10.2017 № 153, от 07.06.2018 №63 вся территория, в отношении которой осуществляется подготовка проекта планировки находится: в зоне затопления паводком 1% обеспеченности; в границах зоны действия ограничений по условиям охраны объектов культурного наследия.

						ПП-01-2/3-5		
						Проект планировки территории для реконструкции участка ул. Адмиралтейской в границах от ул.Николевской до Крымской баши Астраханского кремля в Кировском районе г. Астрахани		
Изм.	Кол.уч.	Лист	№ док.	Подп.	Дата	Материалы по обоснованию проекта планировки территории. Графическая часть	Стадия	Лист
Директор	Алексеева Е.В.						ПП	5
Нач. отдела	Китляк О.И.							7
Архитектор	Приходько А.В.					Схема границ зон с особыми условиями использования территории М 1:1000	МБУ г. Астрахани "Архитектура"	