


Чертеж границ зон
планируемого размещения линейного объекта
М 1:1000

Фрагмент 1

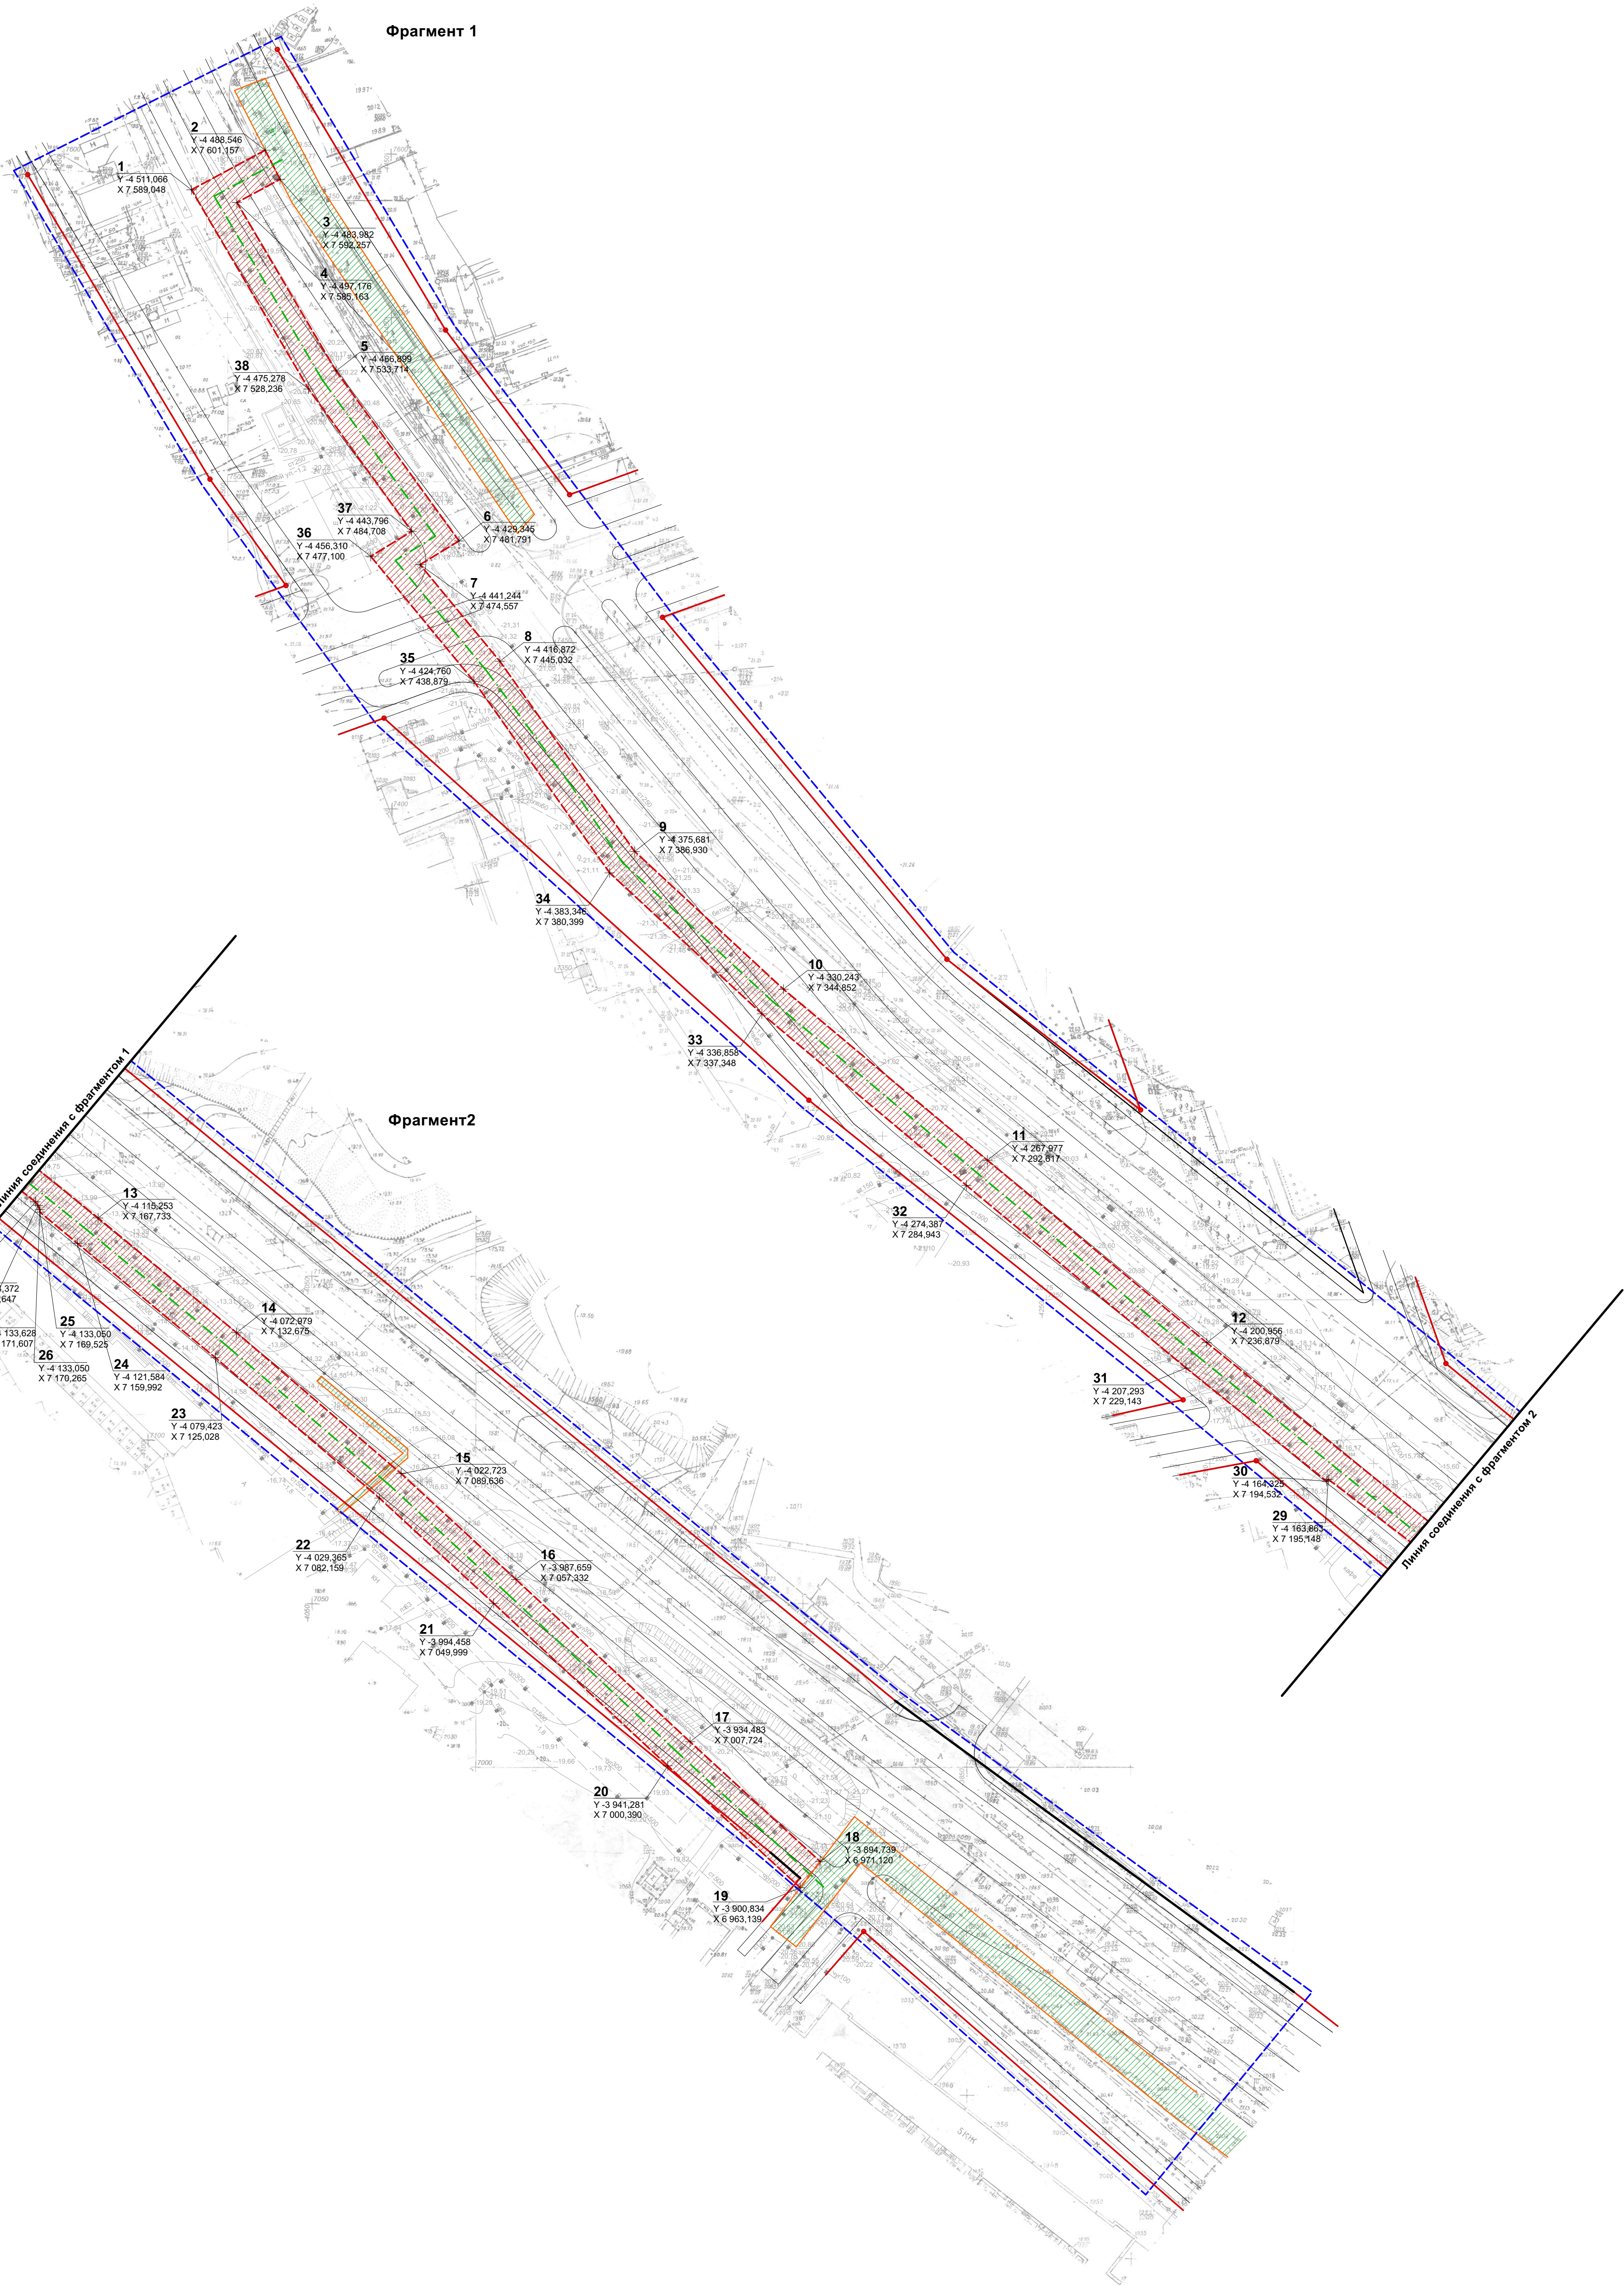

Условные обозначения:

- Границы территории, в отношении которой осуществляется подготовка проекта планировки
- Красные линии (утвержденные ранее)
- Красные линии (проектируемые)
- Ось проектируемого водопровода
- Поворотные точки проектируемых красных линий
- Номера характерных точек красных линий
- Зона планируемого размещения линейных объектов (утвержденные ранее)
- Зона планируемого размещения линейного объекта

Изм.	Колуч.	Лист	Индок.	Подп.	Дата
Исполнитель	Кузьмин А.И.				
Составил	Кузьмин А.И.				
Проверил	Умашев И.В.				

ППТ 1.1 - 1 - ОЧ					
Проект планировки территории для строительства линейного объекта - водопроводной сети по ул. Магистральной от. пр. Бумажников до ул. Химиков в Троицком районе г. Астрахани					
Планировка территории. ТОМ 1.1 Утверждаемая часть				Стадия	Лист
				ППТ	6
				Листов	13
Чертеж границ зон планируемого размещения линейного объекта М 1:1000				ООО "Землеустройство" 2019 г.	