


Схема конструктивных и планировочных решений
М 1:1000

Фрагмент 1

Фрагмент2

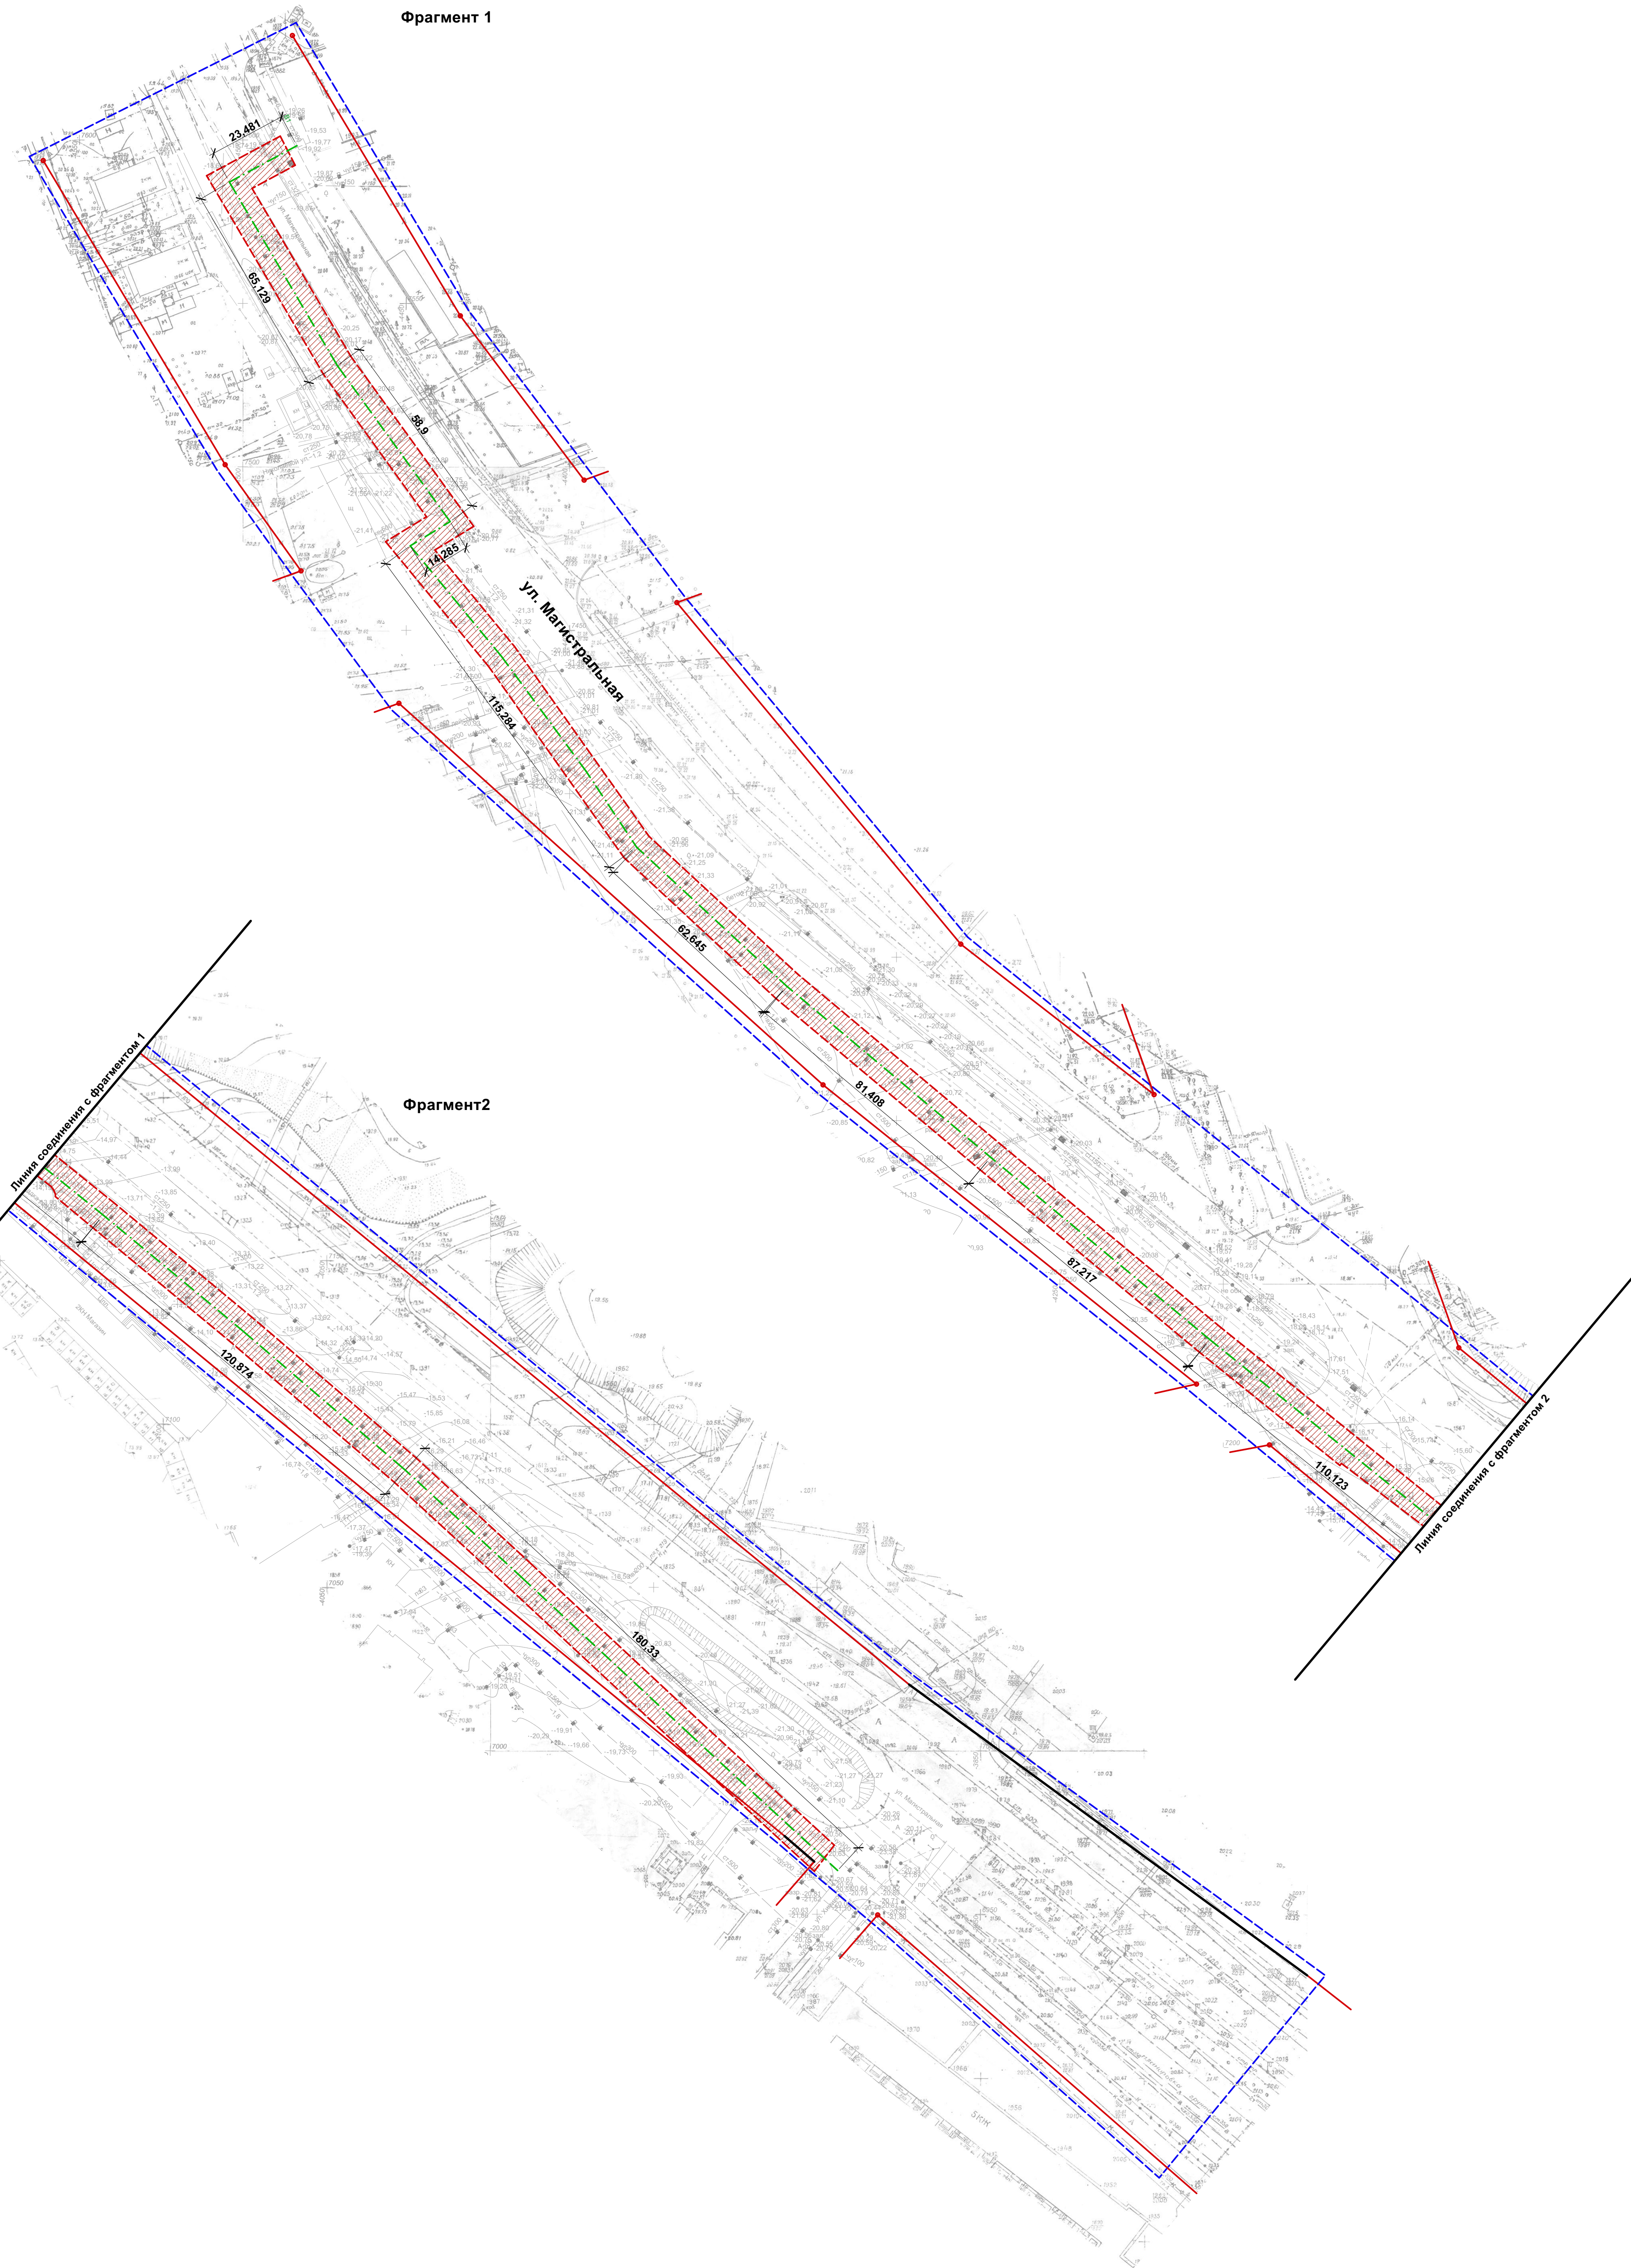

Условные обозначения:

- Границы территории, в отношении которой осуществляется подготовка проекта планировки

Ось проектируемого водопровода
- Красные линии (утвержденные ранее)

Зона планируемого размещения линейного объекта
- Красные линии (проектируемые)

						Проект планировки территории для строительства линейного объекта - водопроводной сети по ул. Магистральной от. пр. Бумажников до ул. Химиков в Троицком районе г. Астрахани			
Изм.	Коп.	Лист	№ док.	Подп.	Дата	Планировка территории. ТОМ 1.2 Материалы по обоснованию	Стадия	Лист	Листов
Исполнитель	Кузьмин А.И.						ППТ	10	17
Составил	Кузьмин А.И.						ООО "Землеустройство" 2019 г.		
Проверил	Уманцев И.В.						Схема конструктивных и планировочных решений М 1:1000		