



Схема использования территории в  
период подготовки проекта планировки  
территории (опорный план)  
М 1:1000

Фрагмент 1

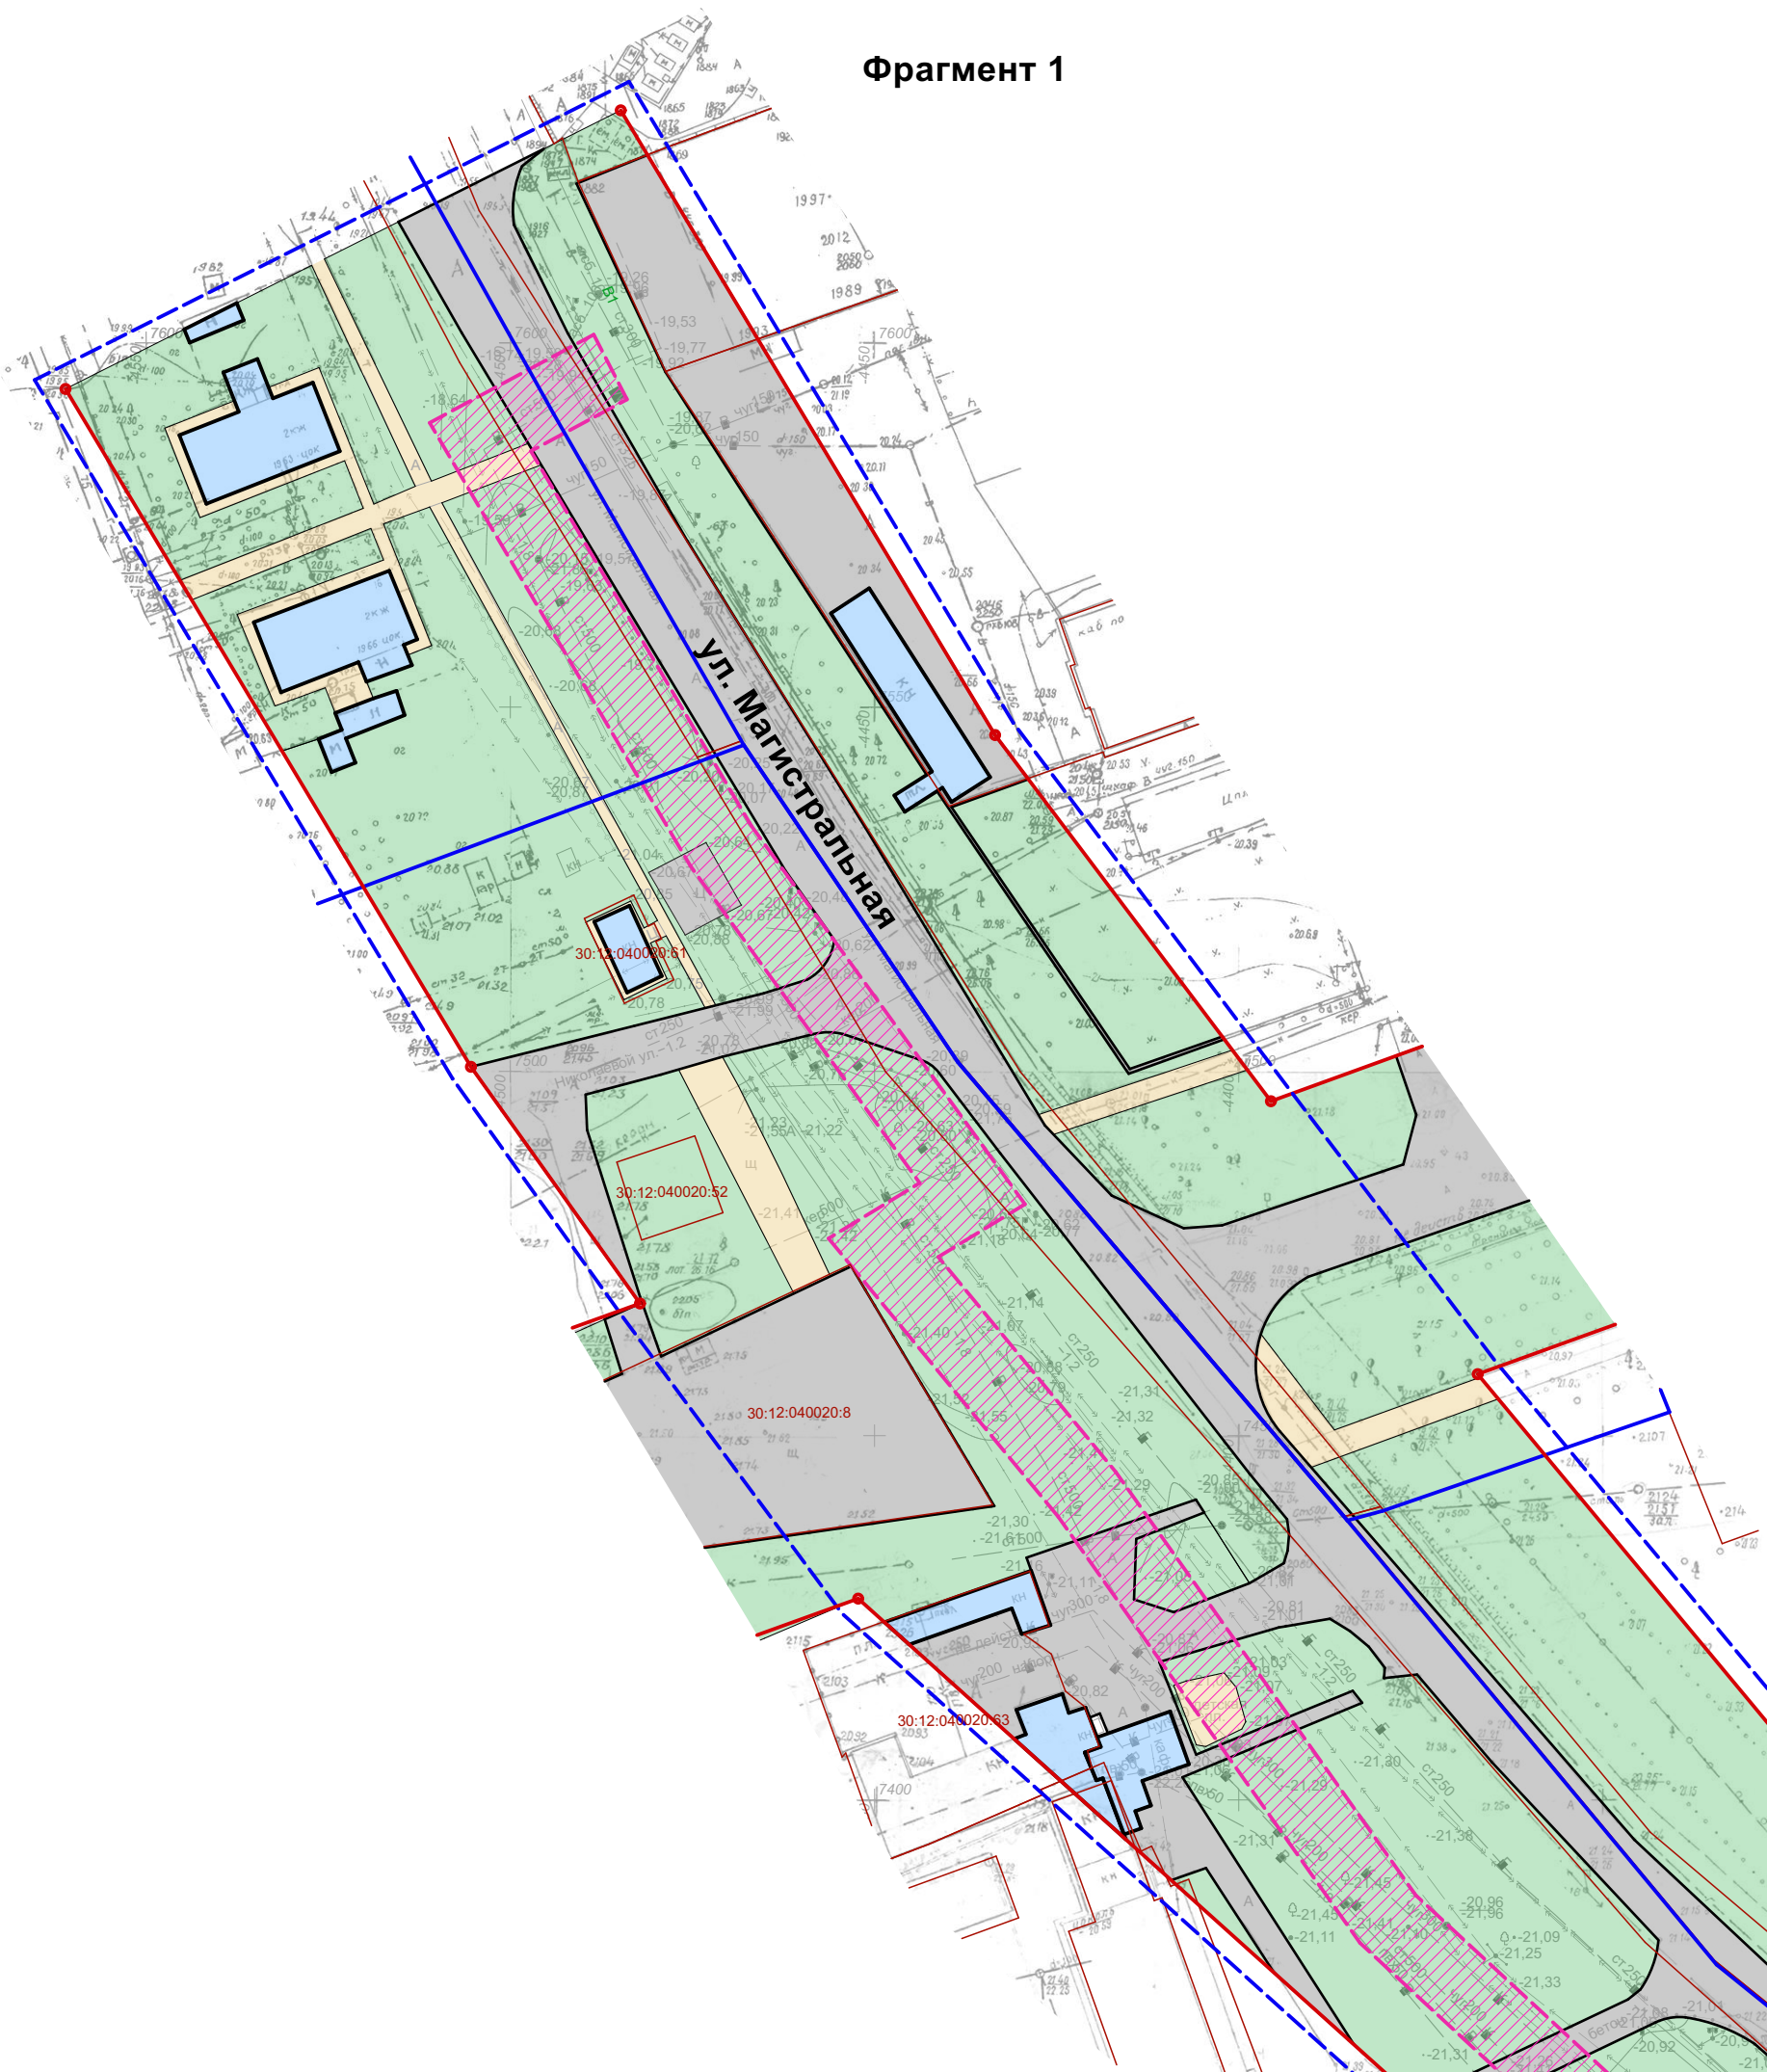

Фрагмент2

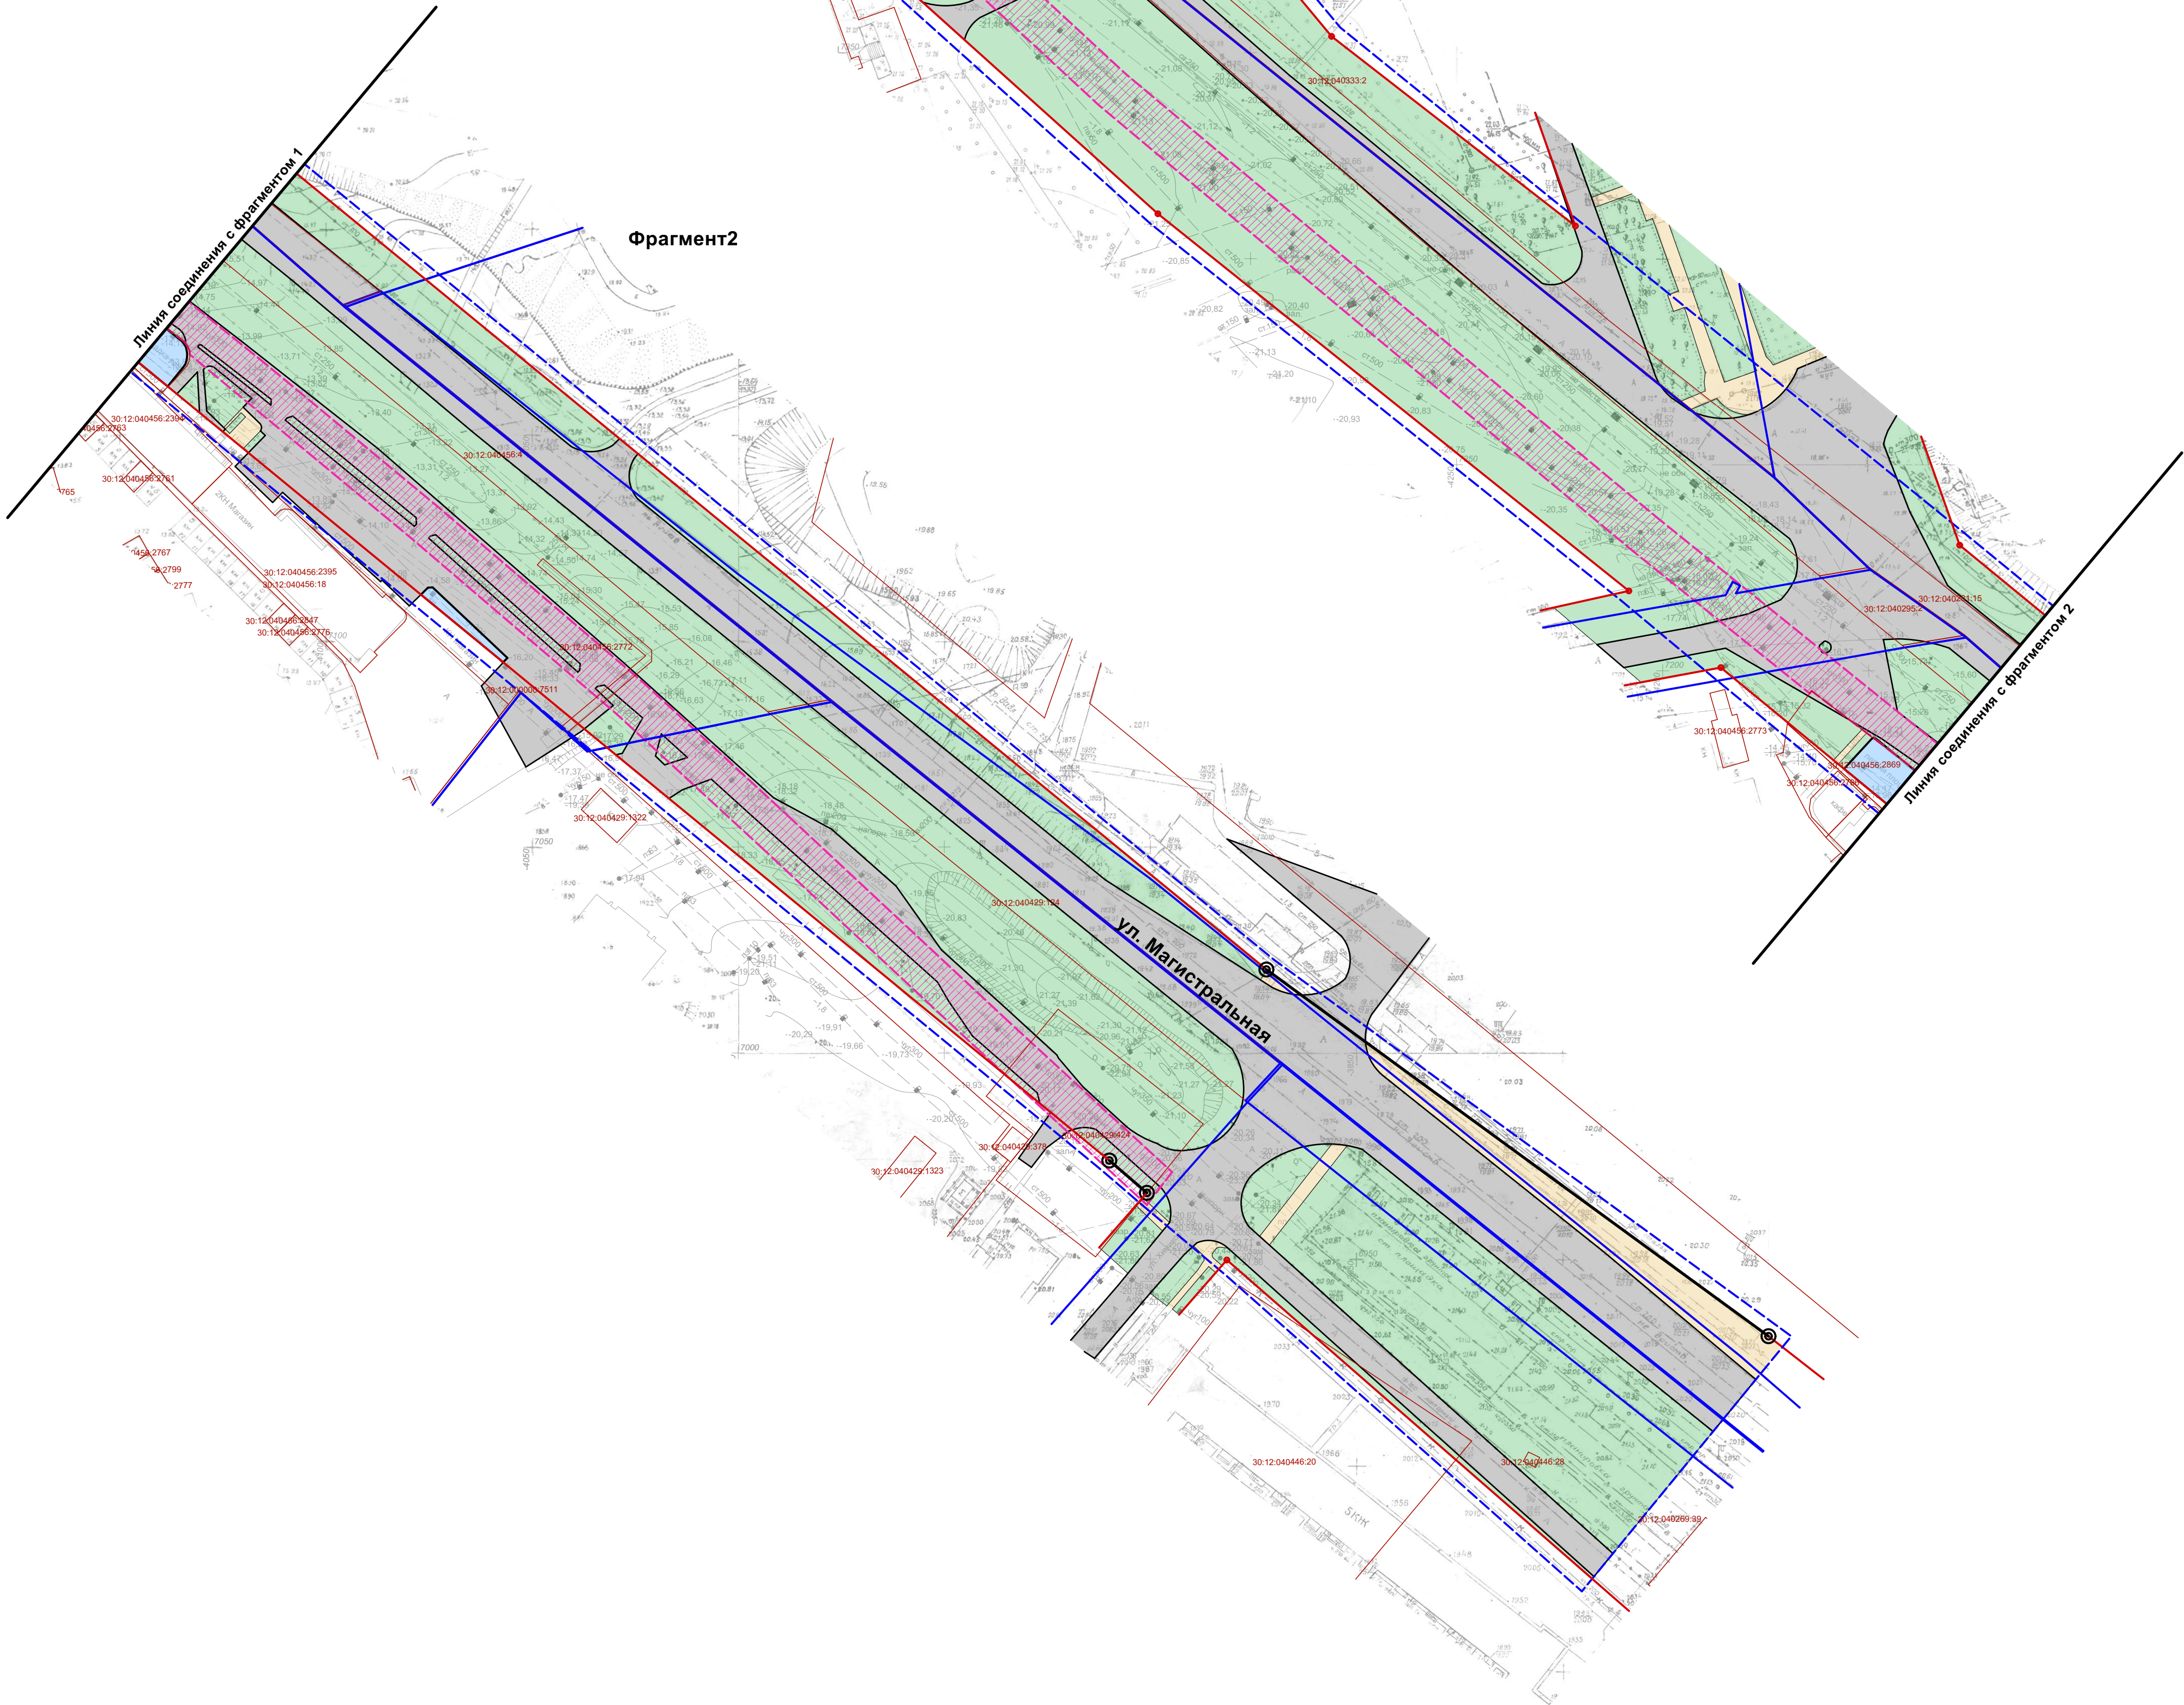

Условные обозначения:

- Границы территории, в отношении которой осуществляется подготовка проекта планировки

Границы существующих земельных участков, учтенных в Едином государственном реестре

Зона планируемого размещения линейного объекта

Красные линии (утвержденные ранее)

Красные линии (проектируемые)

Здания и сооружения

Асфальтобетонное покрытие

Озеленение

Дороги, проезды
- |             |              |      |      |       |      |   |        |      |
|-------------|--------------|------|------|-------|------|---|--------|------|
|             |              |      |      |       |      | ППТ 1.2 - 1 - МО  |        |      |
|             |              |      |      |       |      | Проект планировки территории для строительства линейного объекта - водопроводной сети по ул. Магистральной от. пр. Бумажников до ул. Химиков в Трусовском районе г. Астрахани |        |      |
| Изм.        | Копуч        | Лист | №Док | Подп. | Дата | Планировка территории. ТОМ 1.2<br>Материалы по обоснованию  | Стадия | Лист |
| Исполнитель | Кузьмин А.И. |      |      |       |      |   | ППТ    | 6    |
| Составил    | Кузьмин А.И. |      |      |       |      | Схема использования территории в период подготовки проекта планировки территории (опорный план) М 1:1000  |        | 17   |
| Проверил    | Уманцев И.Б. |      |      |       |      |   |        |      |
|             |              |      |      |       |      | ООО "Землеустройство" 2019 г.   |        |      |