


Схема вертикальной планировки территории,
инженерной подготовки и инженерной защиты территории
М 1:1000

Фрагмент 1

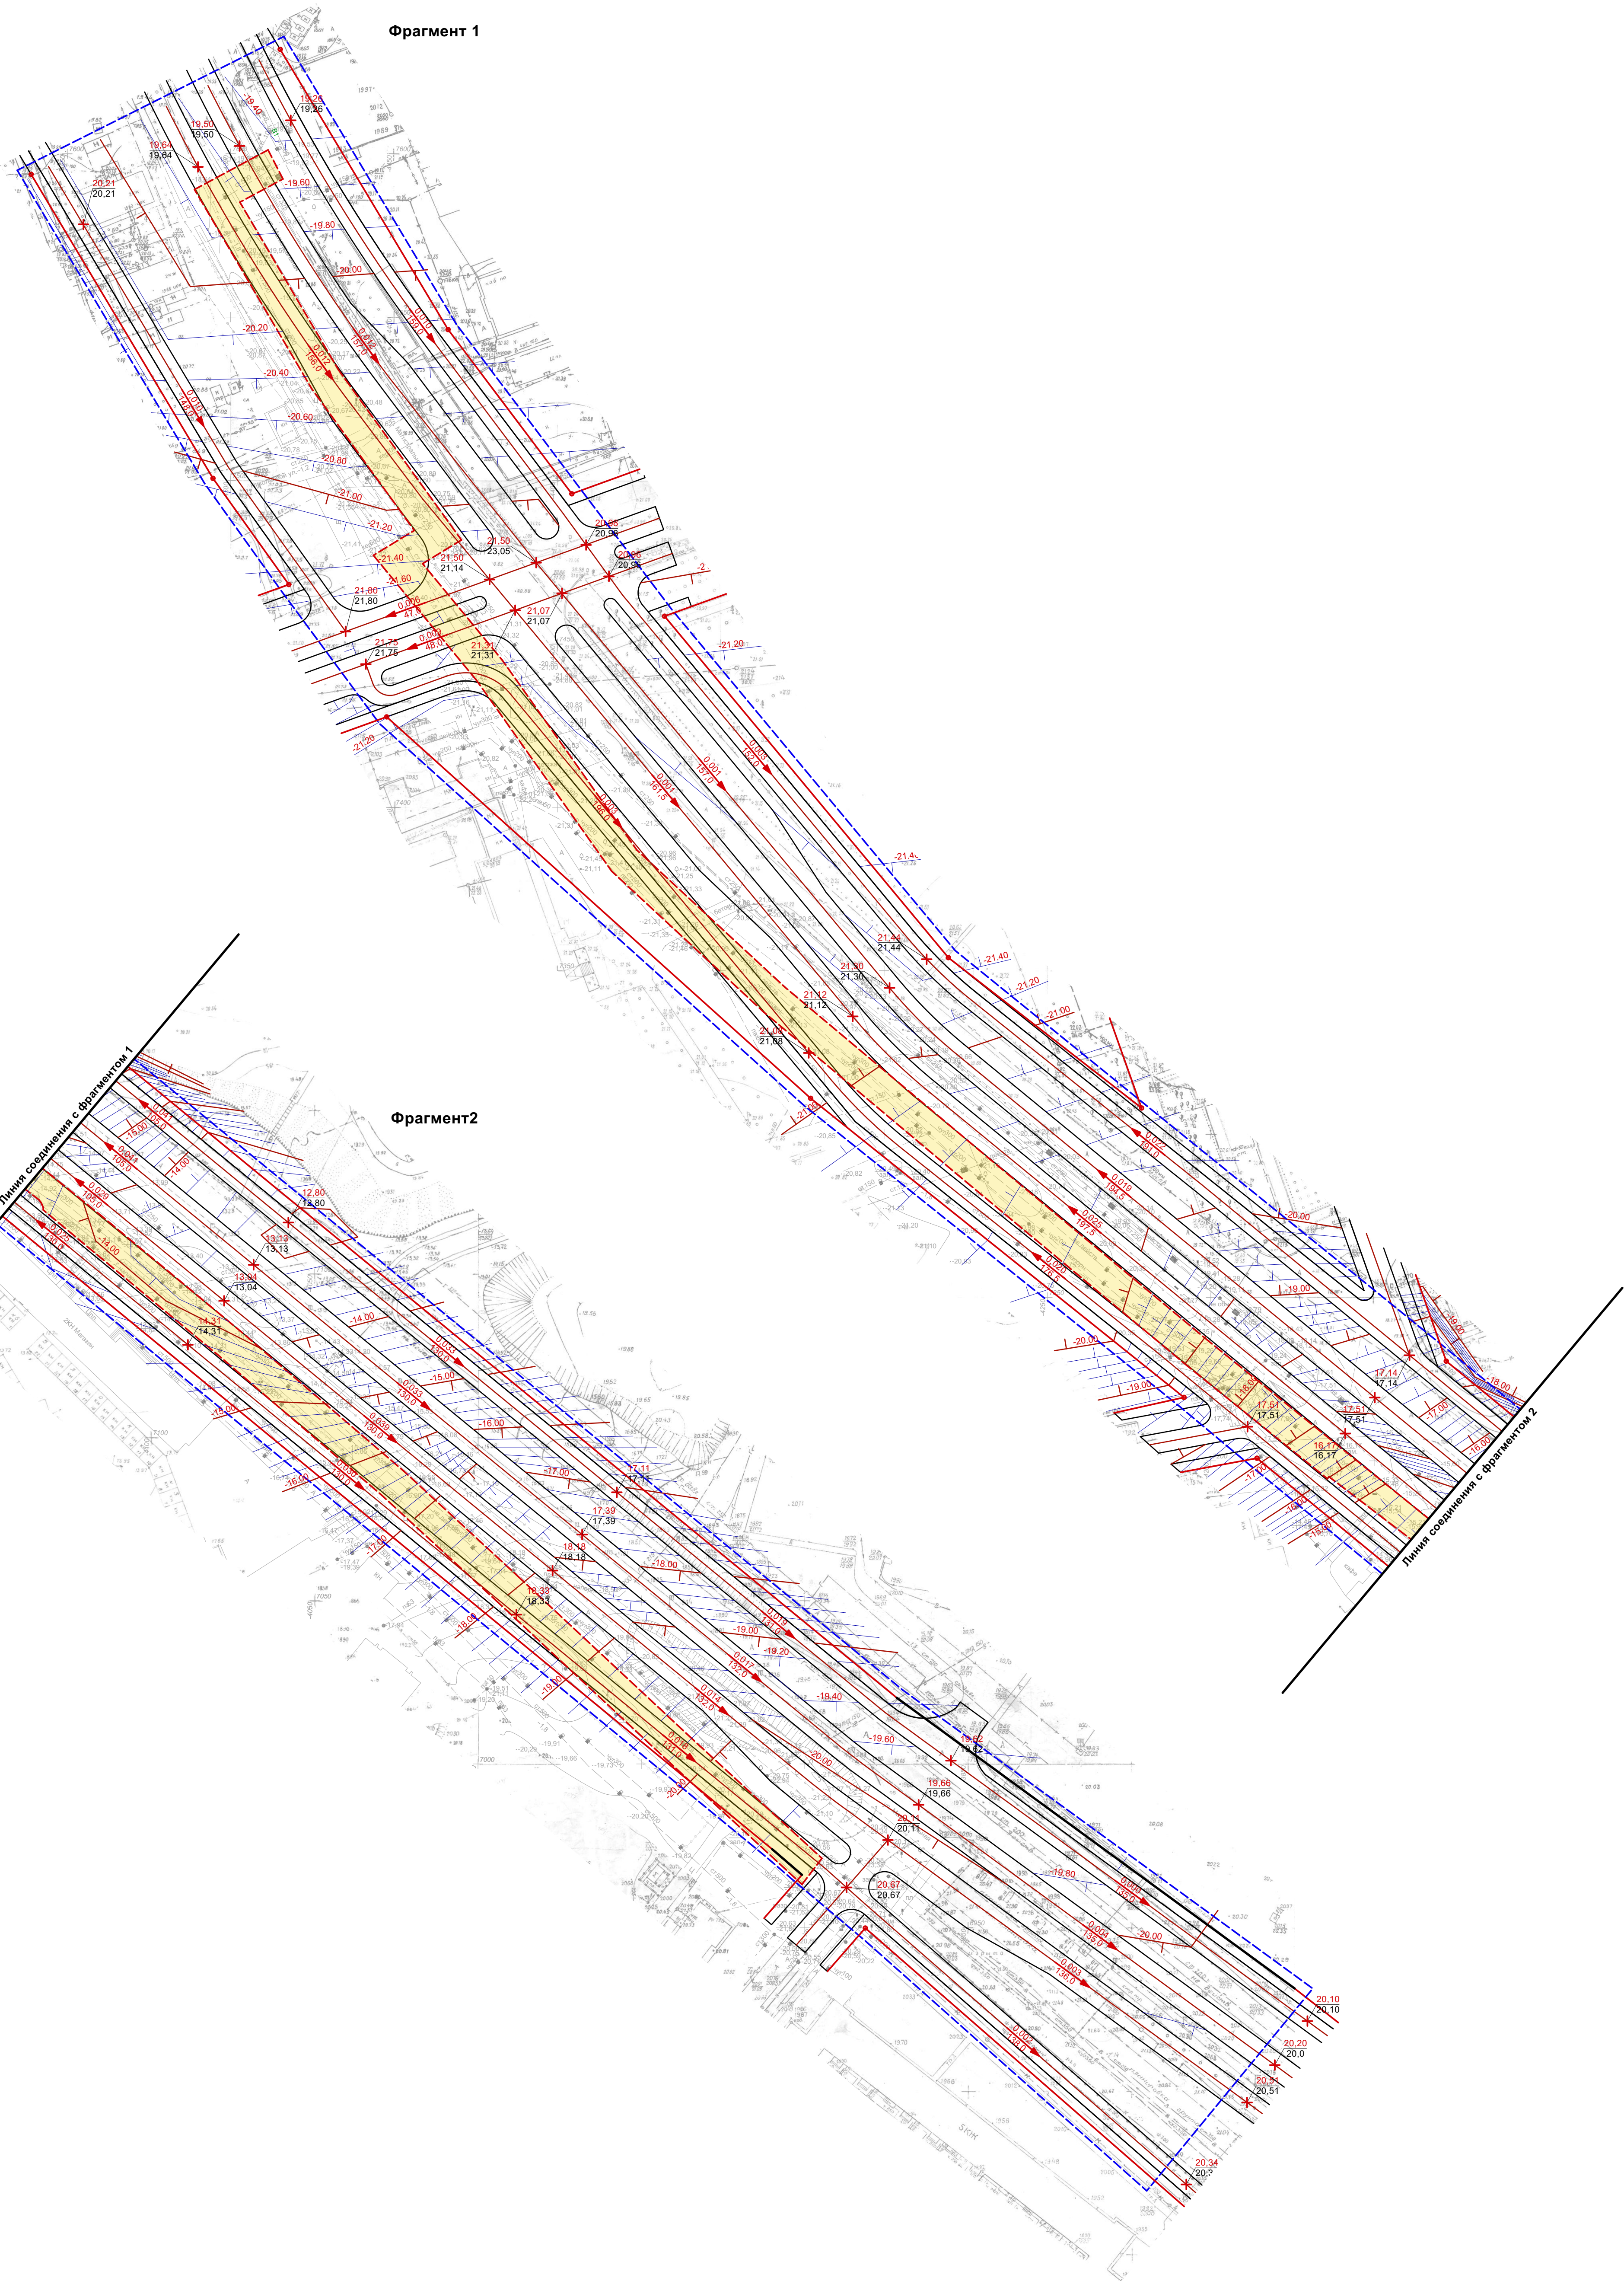

Условные обозначения:

- | | | | |
|--|--|--------|-----------------------|
| | Границы территории, в отношении которой осуществляется подготовка проекта планировки | 21.00 | Проектная отметка |
| | Зона планируемого размещения линейного объекта | 23.38 | Фактическая отметка |
| | Красные линии (утвержденные ранее) | 0.001 | Проектный уклон |
| | Красные линии (проектируемые) | 74.7 | Расстояние (м) |
| | | -21.00 | Проектная горизонталь |

						ППТ 1.2 - 1 - МО		
						Проект планировки территории для строительства линейного объекта - водопроводной сети по ул. Магистральной от. пр. Бумажников до ул. Химиков в Троицком районе г. Астрахани		
Изм.	Копч.	Лист	№Док.	Подп.	Дата	Планировка территории. ТОМ 1.2 Материалы по обоснованию	Стадия	Лист
Исполнитель	Кузнецов А.И.						ПТ	7
Составил	Кузнецов А.И.					Схема вертикальной планировки территории, инженерной подготовки и инженерной защиты территории М 1:1000	Лист	17
Проверил	Уманцев И.В.						Лист	17
						ООО "Землеустройство" 2019 г.		