



Фрагмент 1

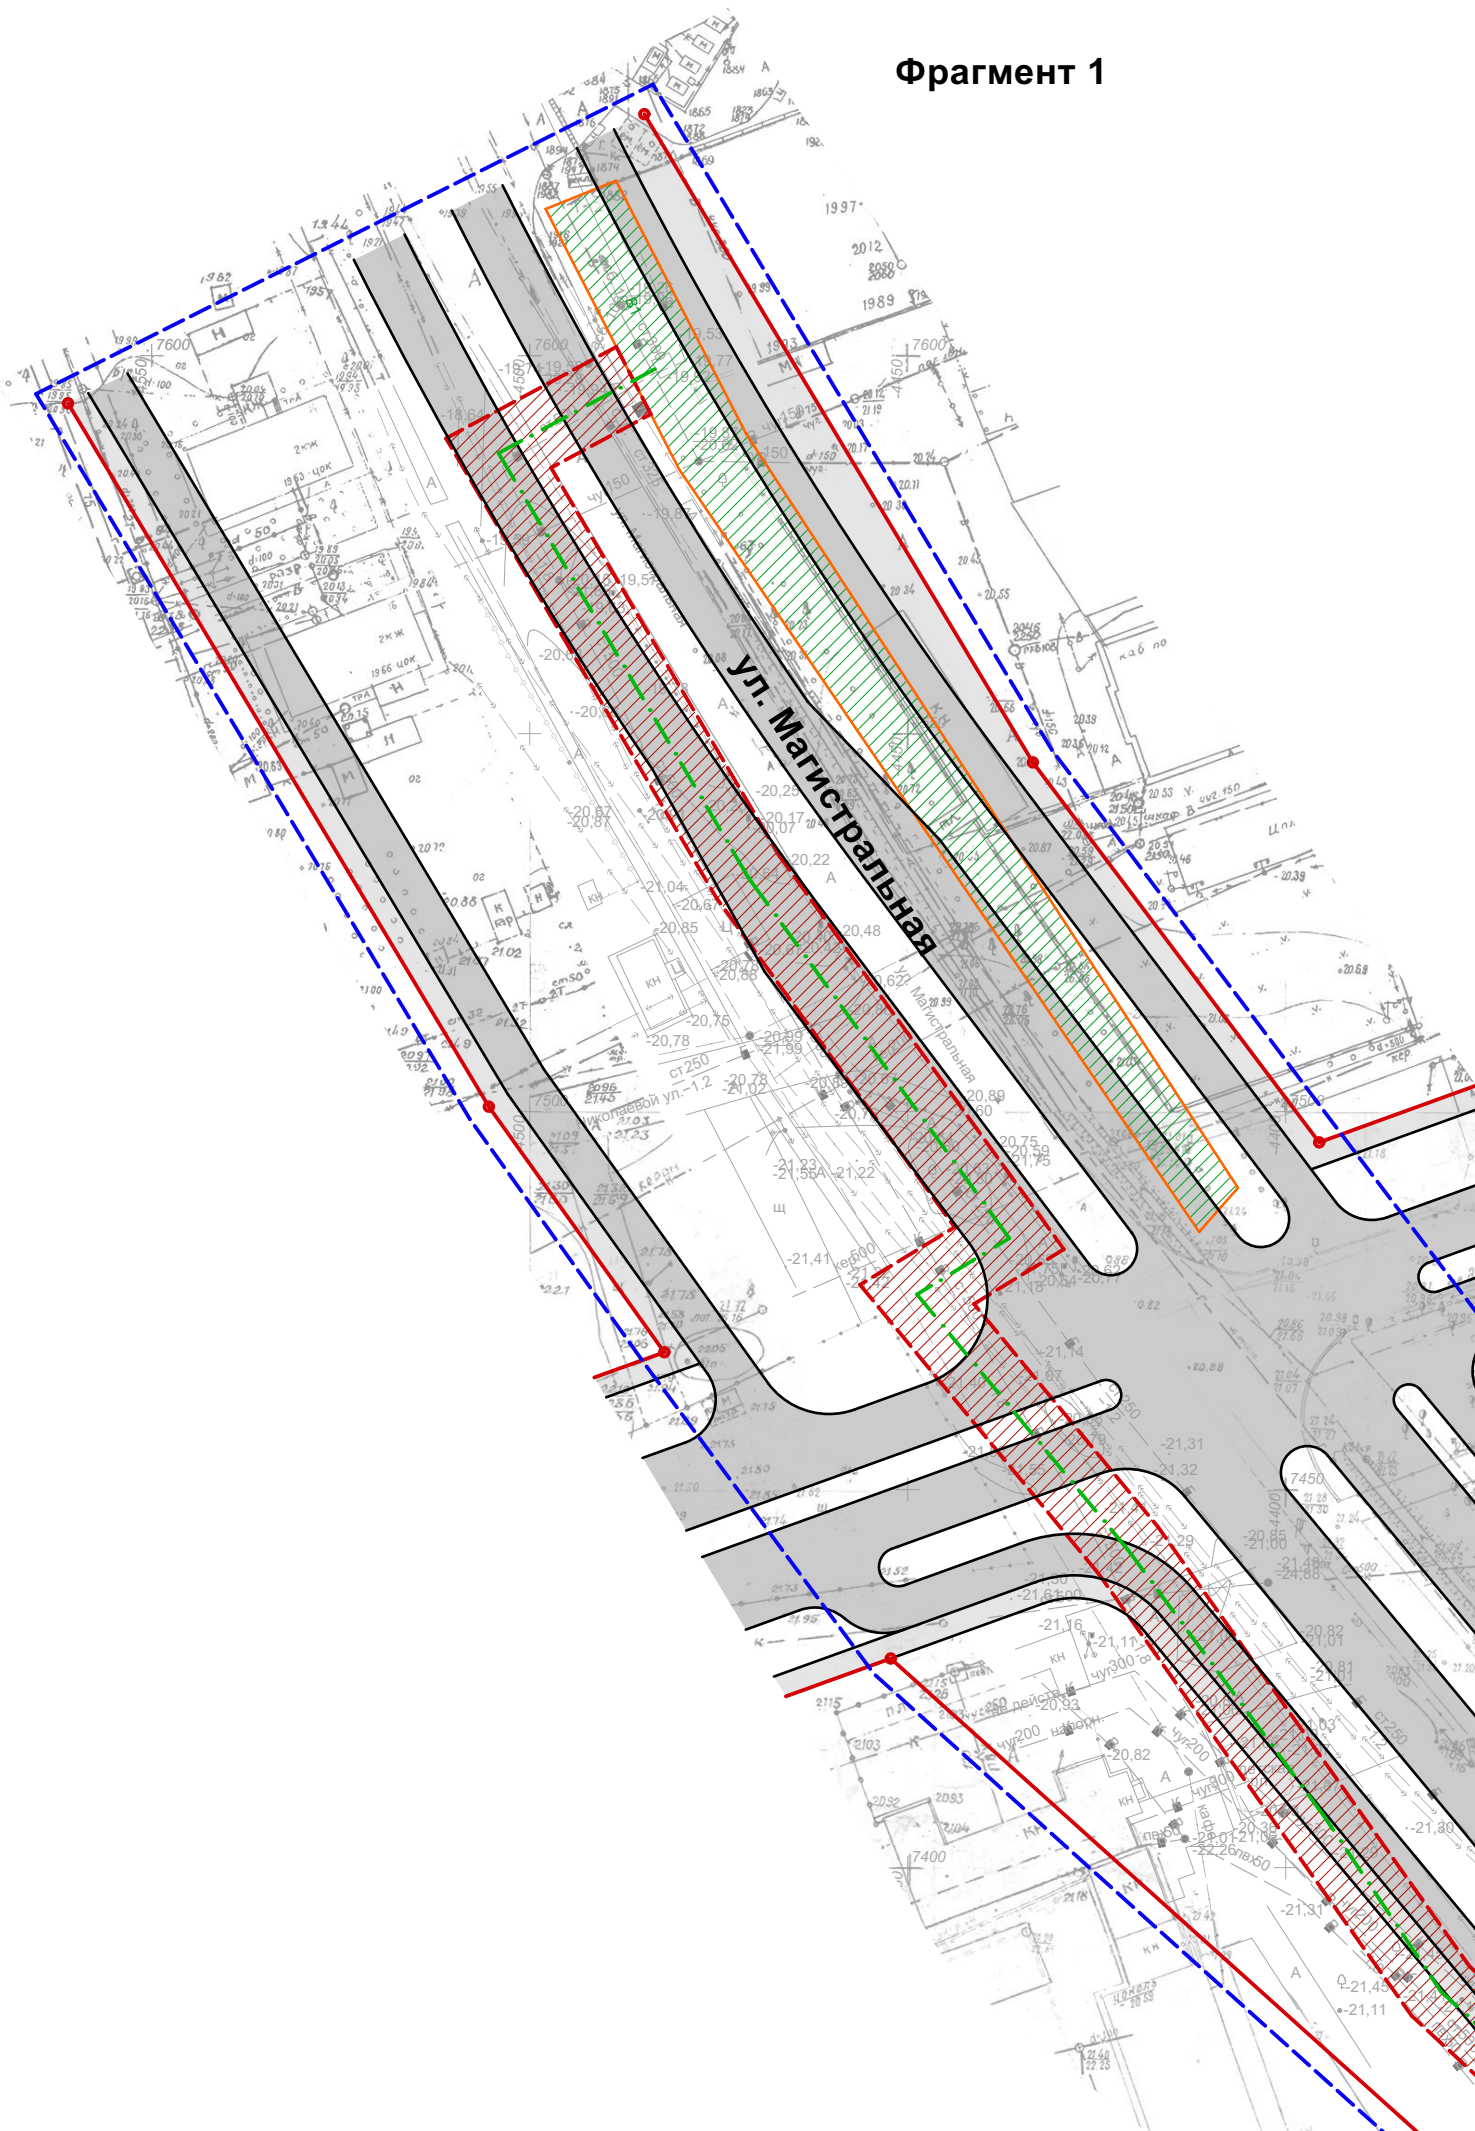

Каталог координат точек красных линий				
№	СК г. Астрахань		МСК-30	
	X (м)	Y (м)	X (м)	Y (м)
1	6973,925	-3909,960	427817,14	2218044,76
2	6966,076	-3900,839	427809,87	2218053,85
3	7020,270	-3871,854	427862,98	2218083,46
4	6931,288	-3750,036	427772,39	2218204,08

Фрагмент2

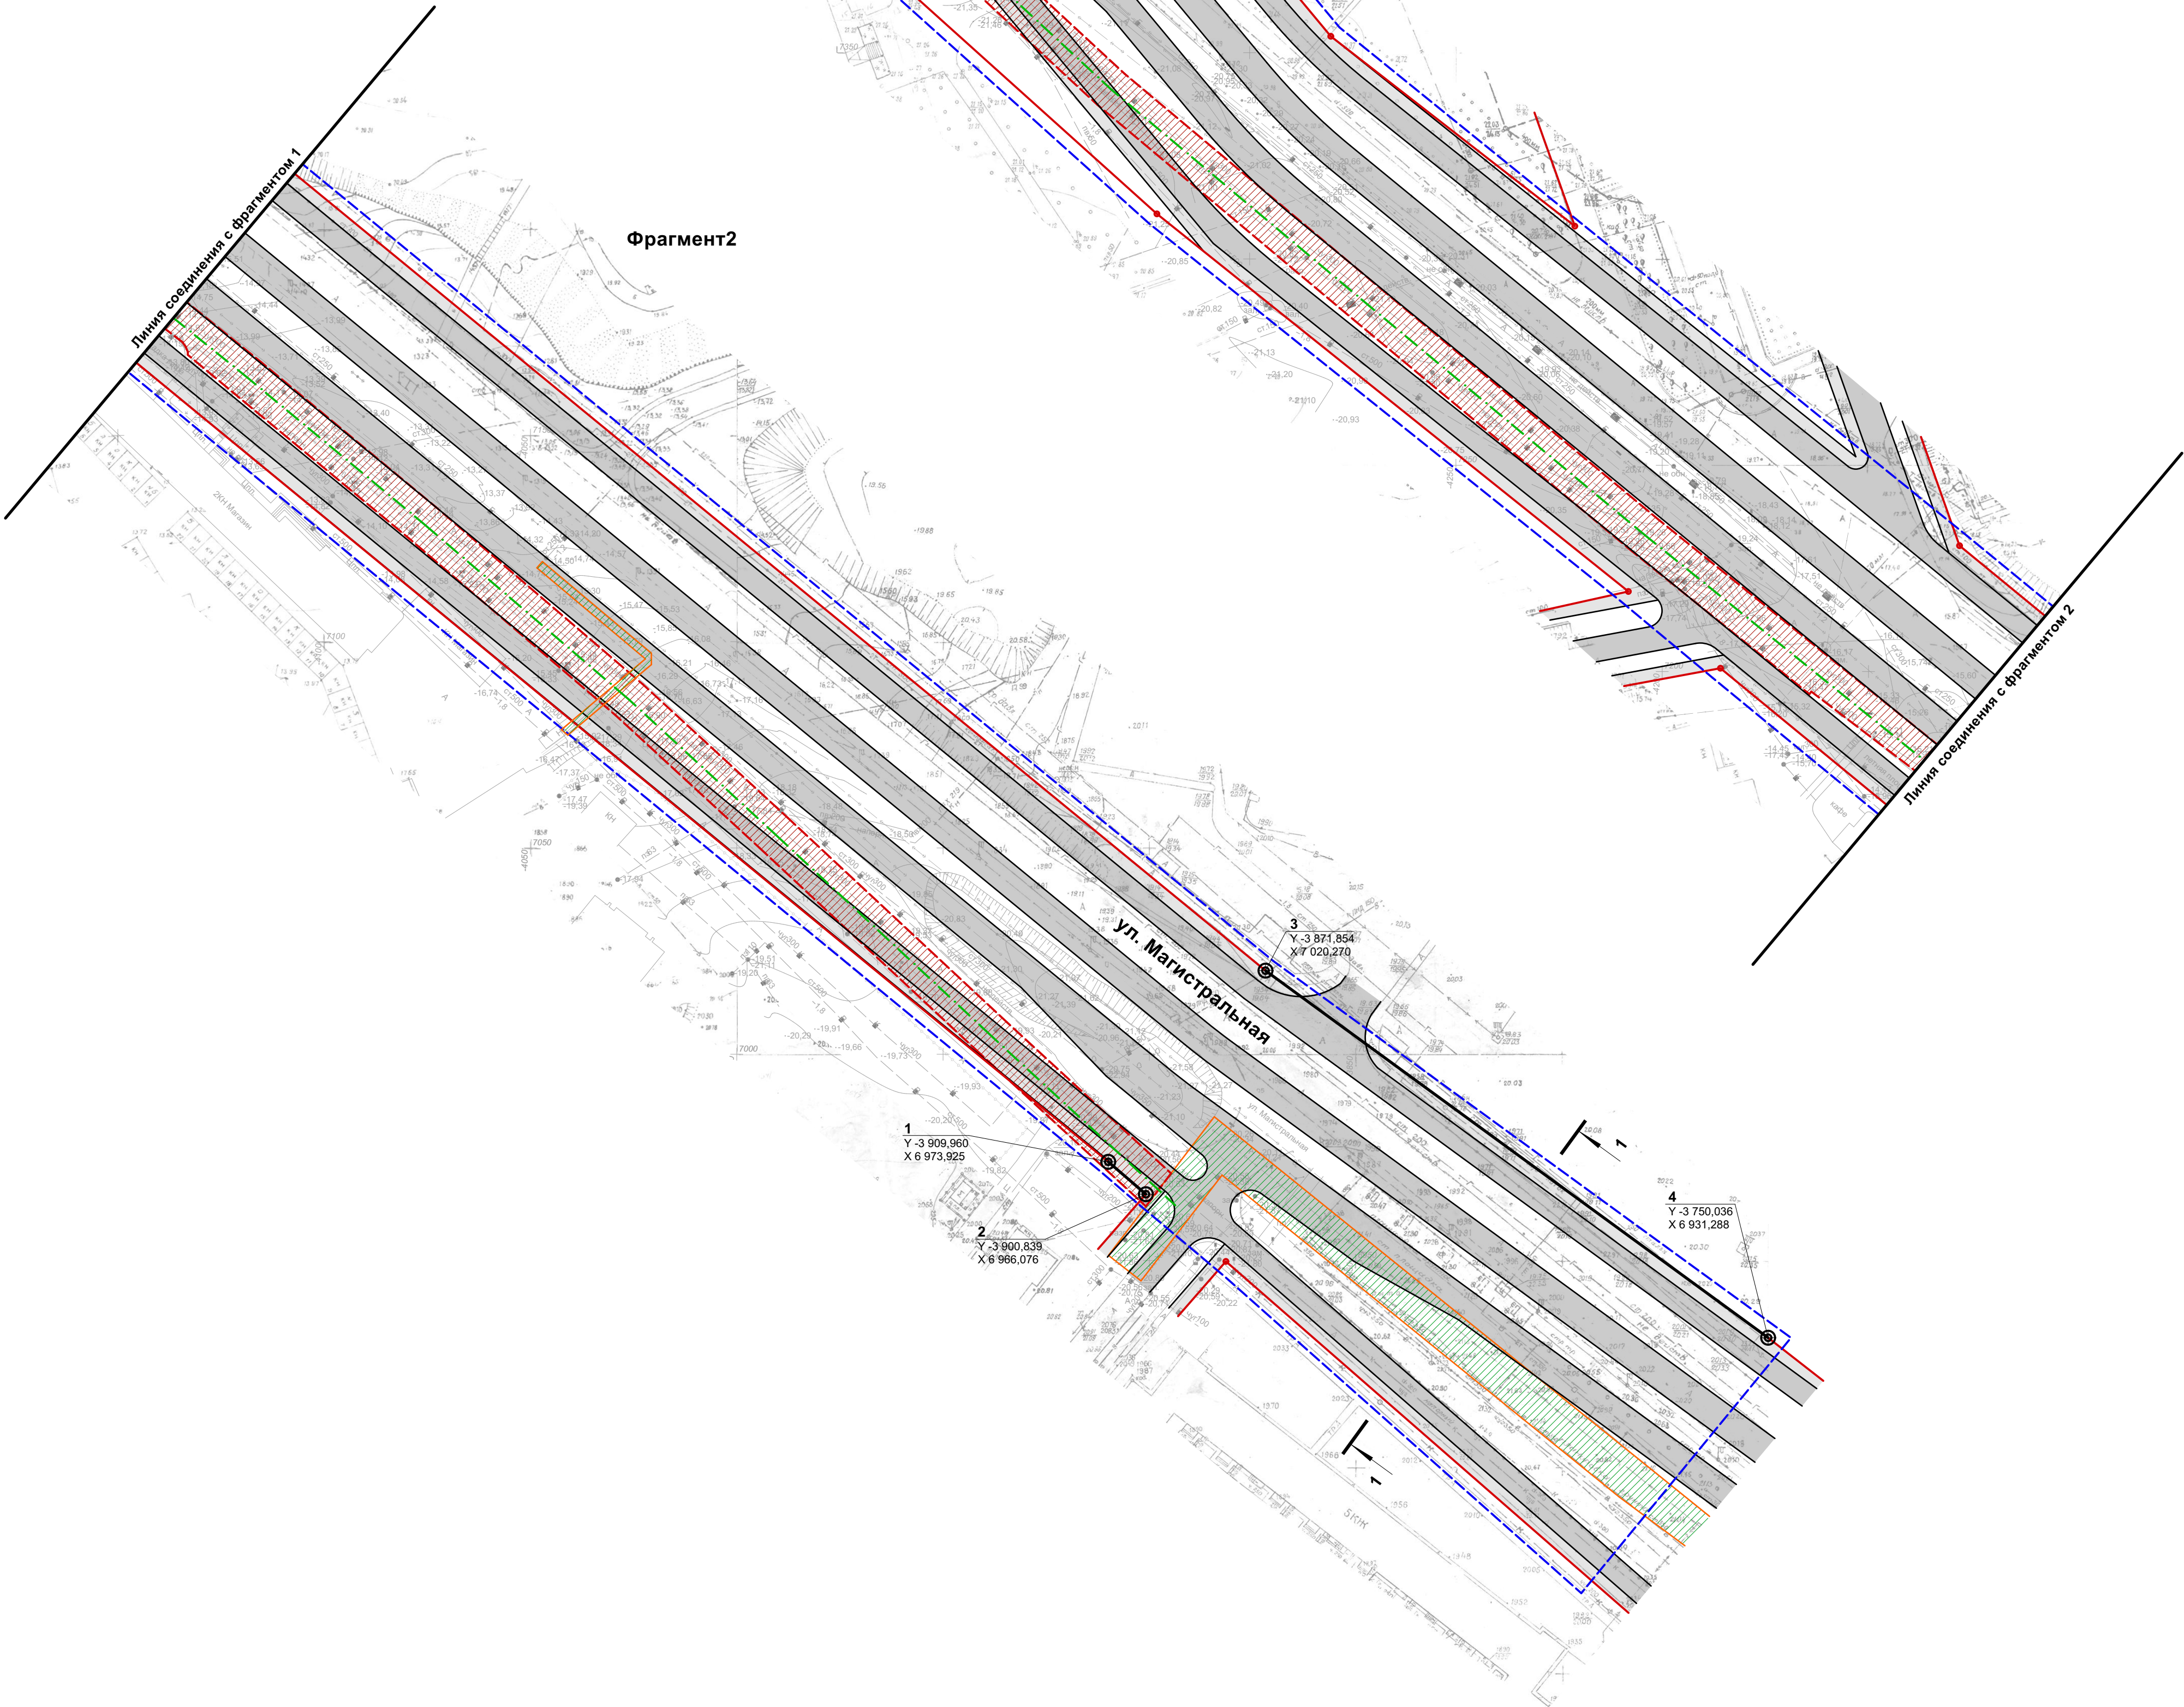

Условные обозначения:

- Границы территории, в отношении которой осуществляется подготовка проекта планировки
- Красные линии (утвержденные ранее)
- Красные линии (проектируемые)
- Ось проектируемого водопровода
- Поворотные точки проектируемых красных линий
- Зона планируемого размещения линейного объекта

Номера характерных точек красных линийЗона планируемого размещения линейного объекта (утвержденная ранее)

ППТ 1.1 - 1 - ОЧ					
Проект планировки территории для строительства линейного объекта - водопроводной сети по ул. Магистральной от. пр. Бумажников до ул. Химиков в Трусовском районе г. Астрахани					
Изм.	Колуч.	Лист	№Док.	Подп.	Дата
Исполнитель	Кузьмин А.И.				
Составил	Кузьмин А.И.				
Проверил	Уманцев И.В.				
Планировка территории. ТОМ 1.1				Стадия	Лист
Утверждаемая часть				ППТ	5
Чертеж красных линий				Листов	
М 1:1000				13	
				ООО "Землеустройство"	
				2019 г.	